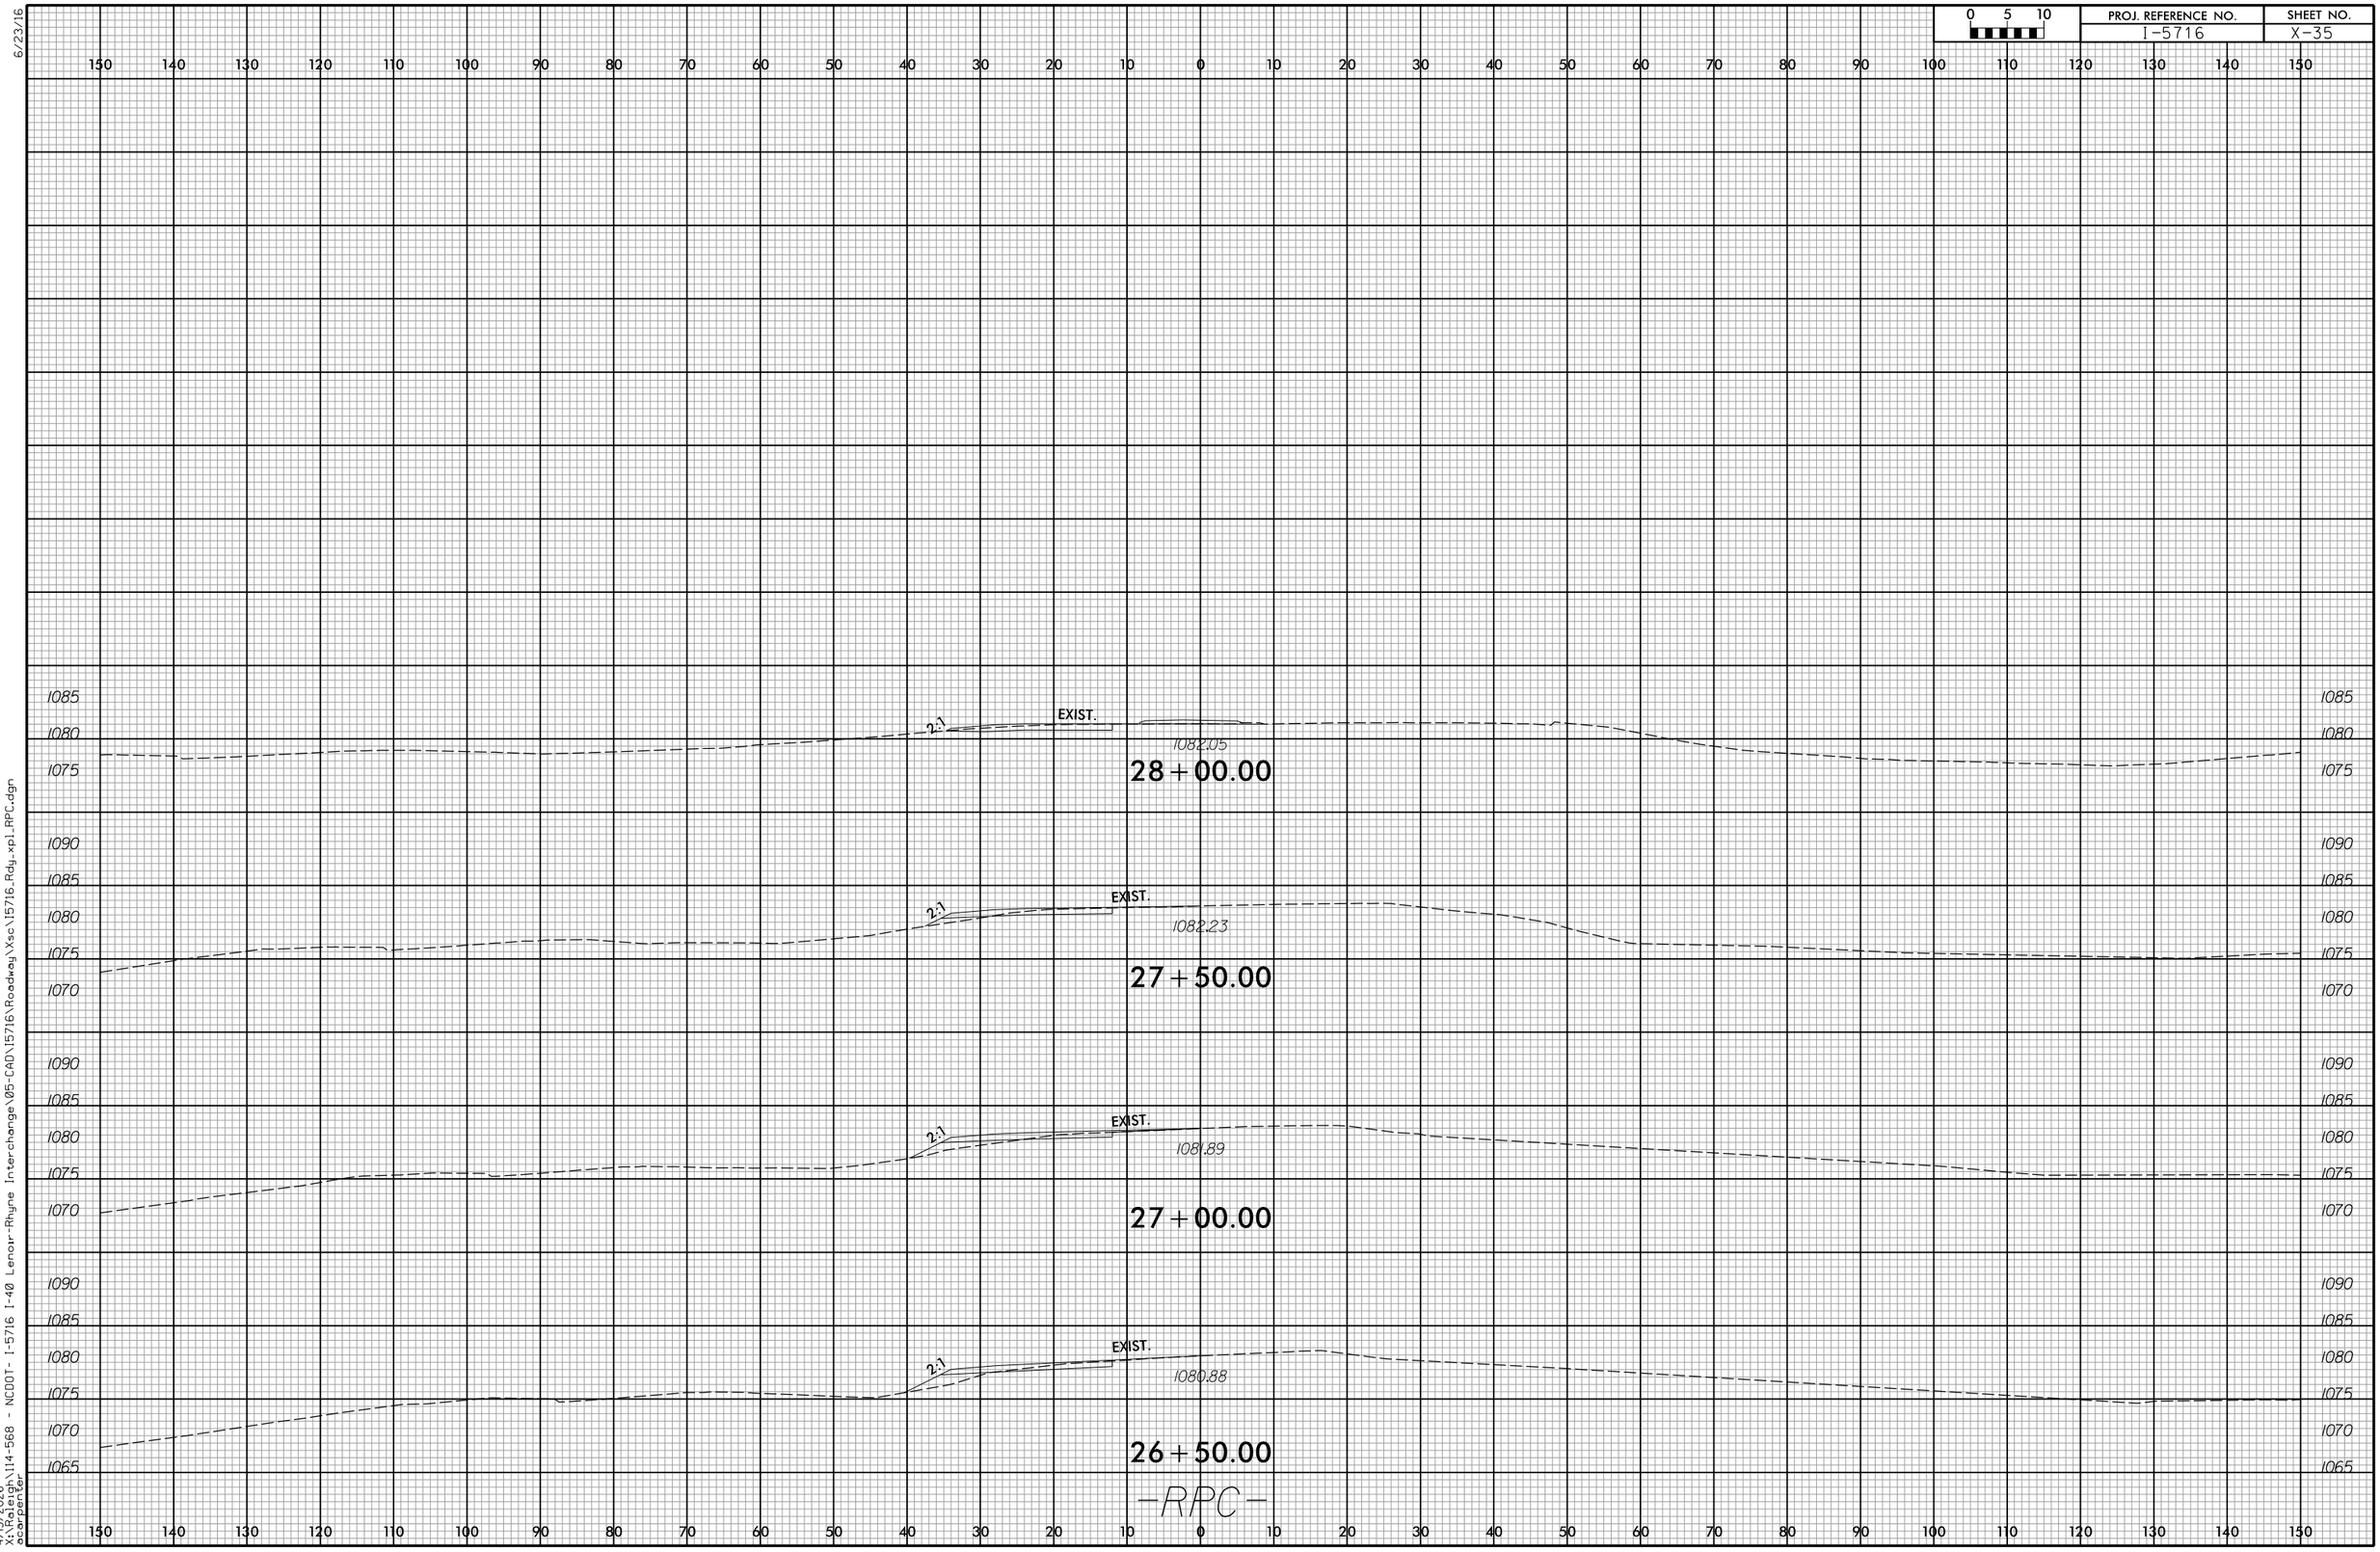

6/23/16

4/13/2026
X:\Raleigh\114-568 - NCDOT - I-5716 I-40 Lenoir-Rhyne Interchange\05-CAD\I5716\Roadway\Xsc\I5716_Rdy_xpl_RPC.dgn
acarpenter