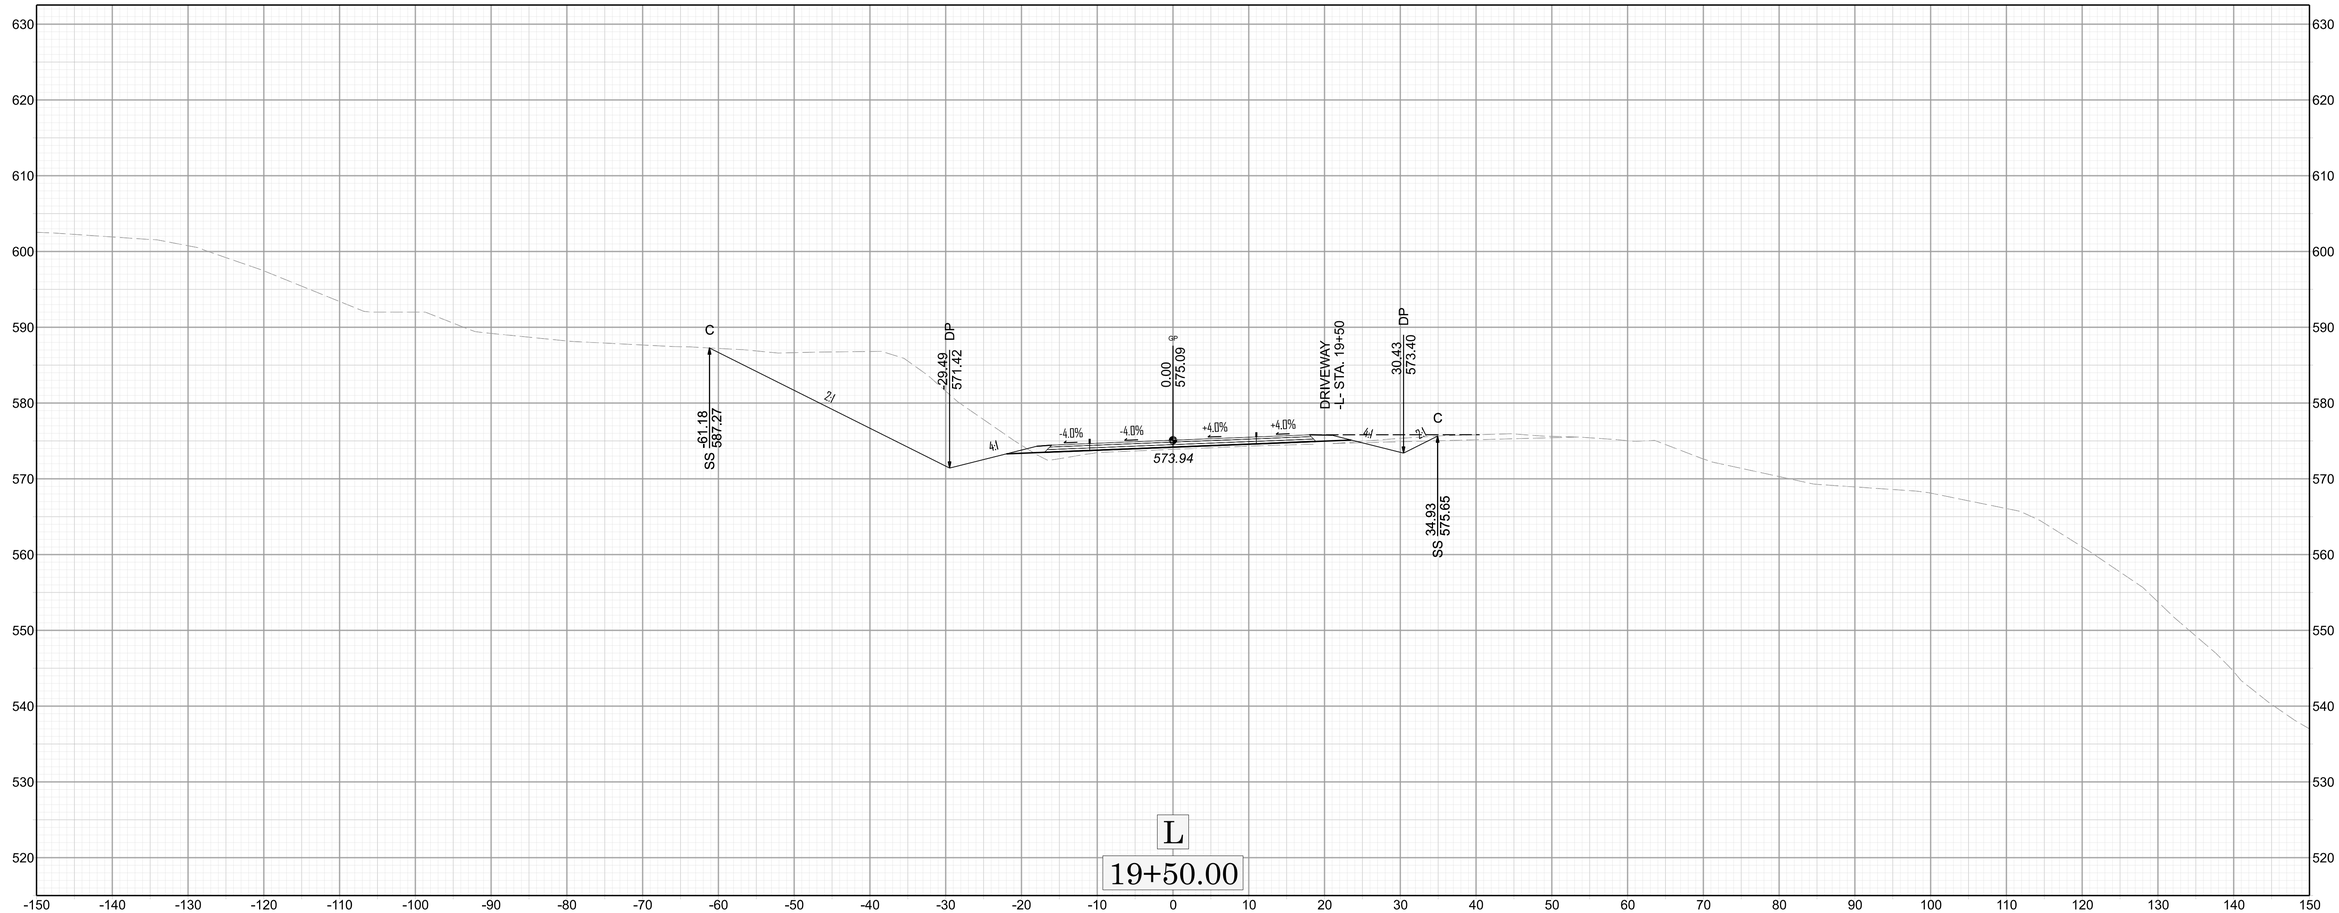
630
620
610
600
590
580
570
560
550
540
530
520
-150 -140 -130 -120 -110 -100 -90 -80 -70 -60 -50 -40 -30 -20 -10 0 10 20 30 40 50 60 70 80 90 100 110 120 130 140 150
C
SS -61.18
587.27
2:1
DP
-29.49
571.42
4:1
-4.0%
-4.0%
+4.0%
+4.0%
GP
0.00
575.09
573.94
DRIVEWAY
-L- STA. 19+50
-4:1
-2:1
DP
30.43
573.40
C
SS 34.93
575.65
L
19+50.00