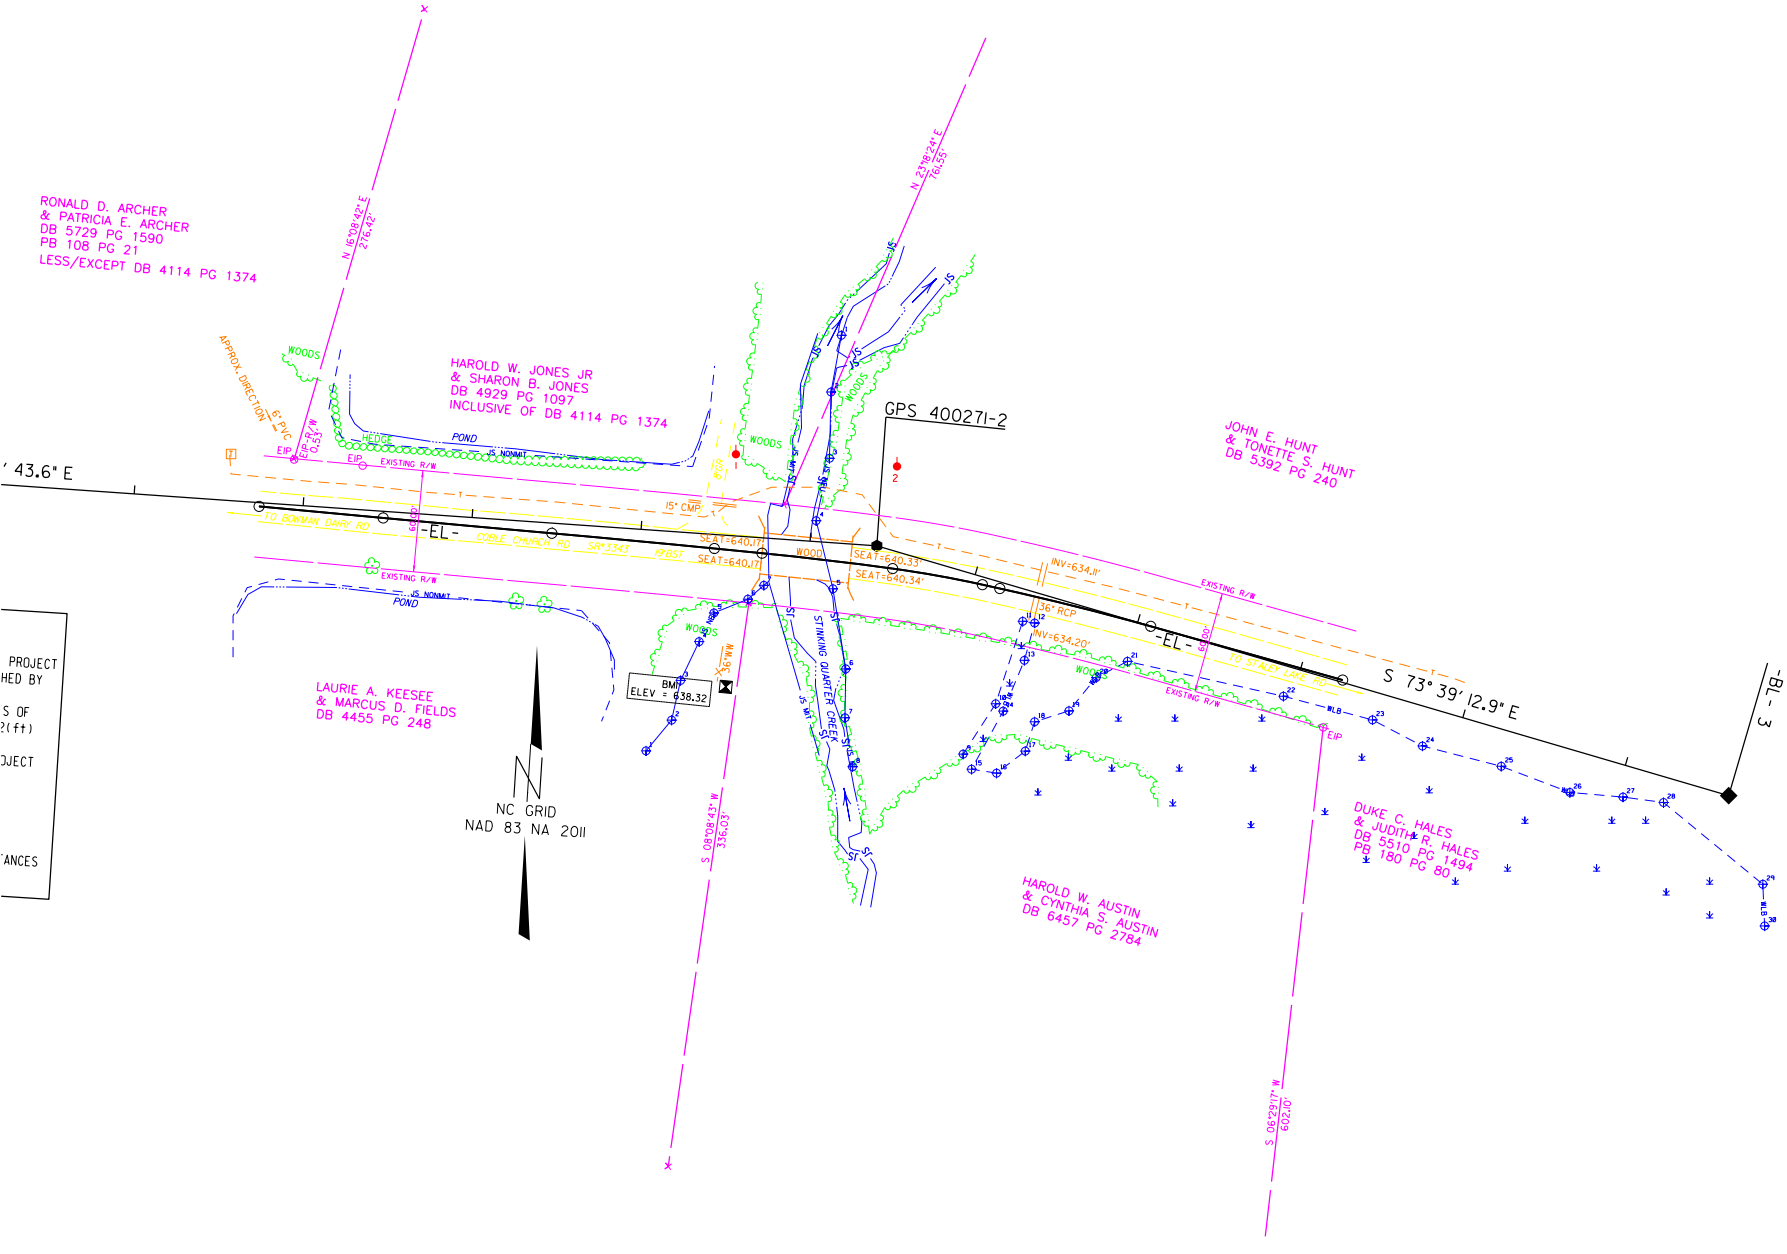
RONALD D. ARCHER
& PATRICIA E. ARCHER
DB 5729 PG 1590
PB 108 PG 21
LESS/EXCEPT DB 4114 PG 1374
HAROLD W. JONES JR
& SHARON B. JONES
DB 4929 PG 1097
INCLUSIVE OF DB 4114 PG 1374
JOHN E. HUNT
& TONETTE S. HUNT
DB 5392 PG 240
LAURIE A. KEESEE
& MARCUS D. FIELDS
DB 4455 PG 248
HAROLD W. AUSTIN
& CYNTHIA S. AUSTIN
DB 6457 PG 2784
DUKE C. HALES
& JUDITH R. HALES
DB 5510 PG 1494
PB 180 PG 80
GPS 40027I-2
BM
ELEV = 638.32
NC GRID
NAD 83 NA 2011
-EL-
-BL- 3
S 73° 39' 12.9" E
N 16°18'42" E
216.42'
N 23°18'24" E
66.55'
S 09°08'43" W
316.03'
S 06°29'17" W
602.20'
WOODS
POND
HEDGE
EXISTING R/W
15" CMP
36" RCP
STINKING QUARTER CREEK
TO BOWMAN DAIRY RD
EDGE CHURCH RD SR1343
TO STANLEY FARM RD