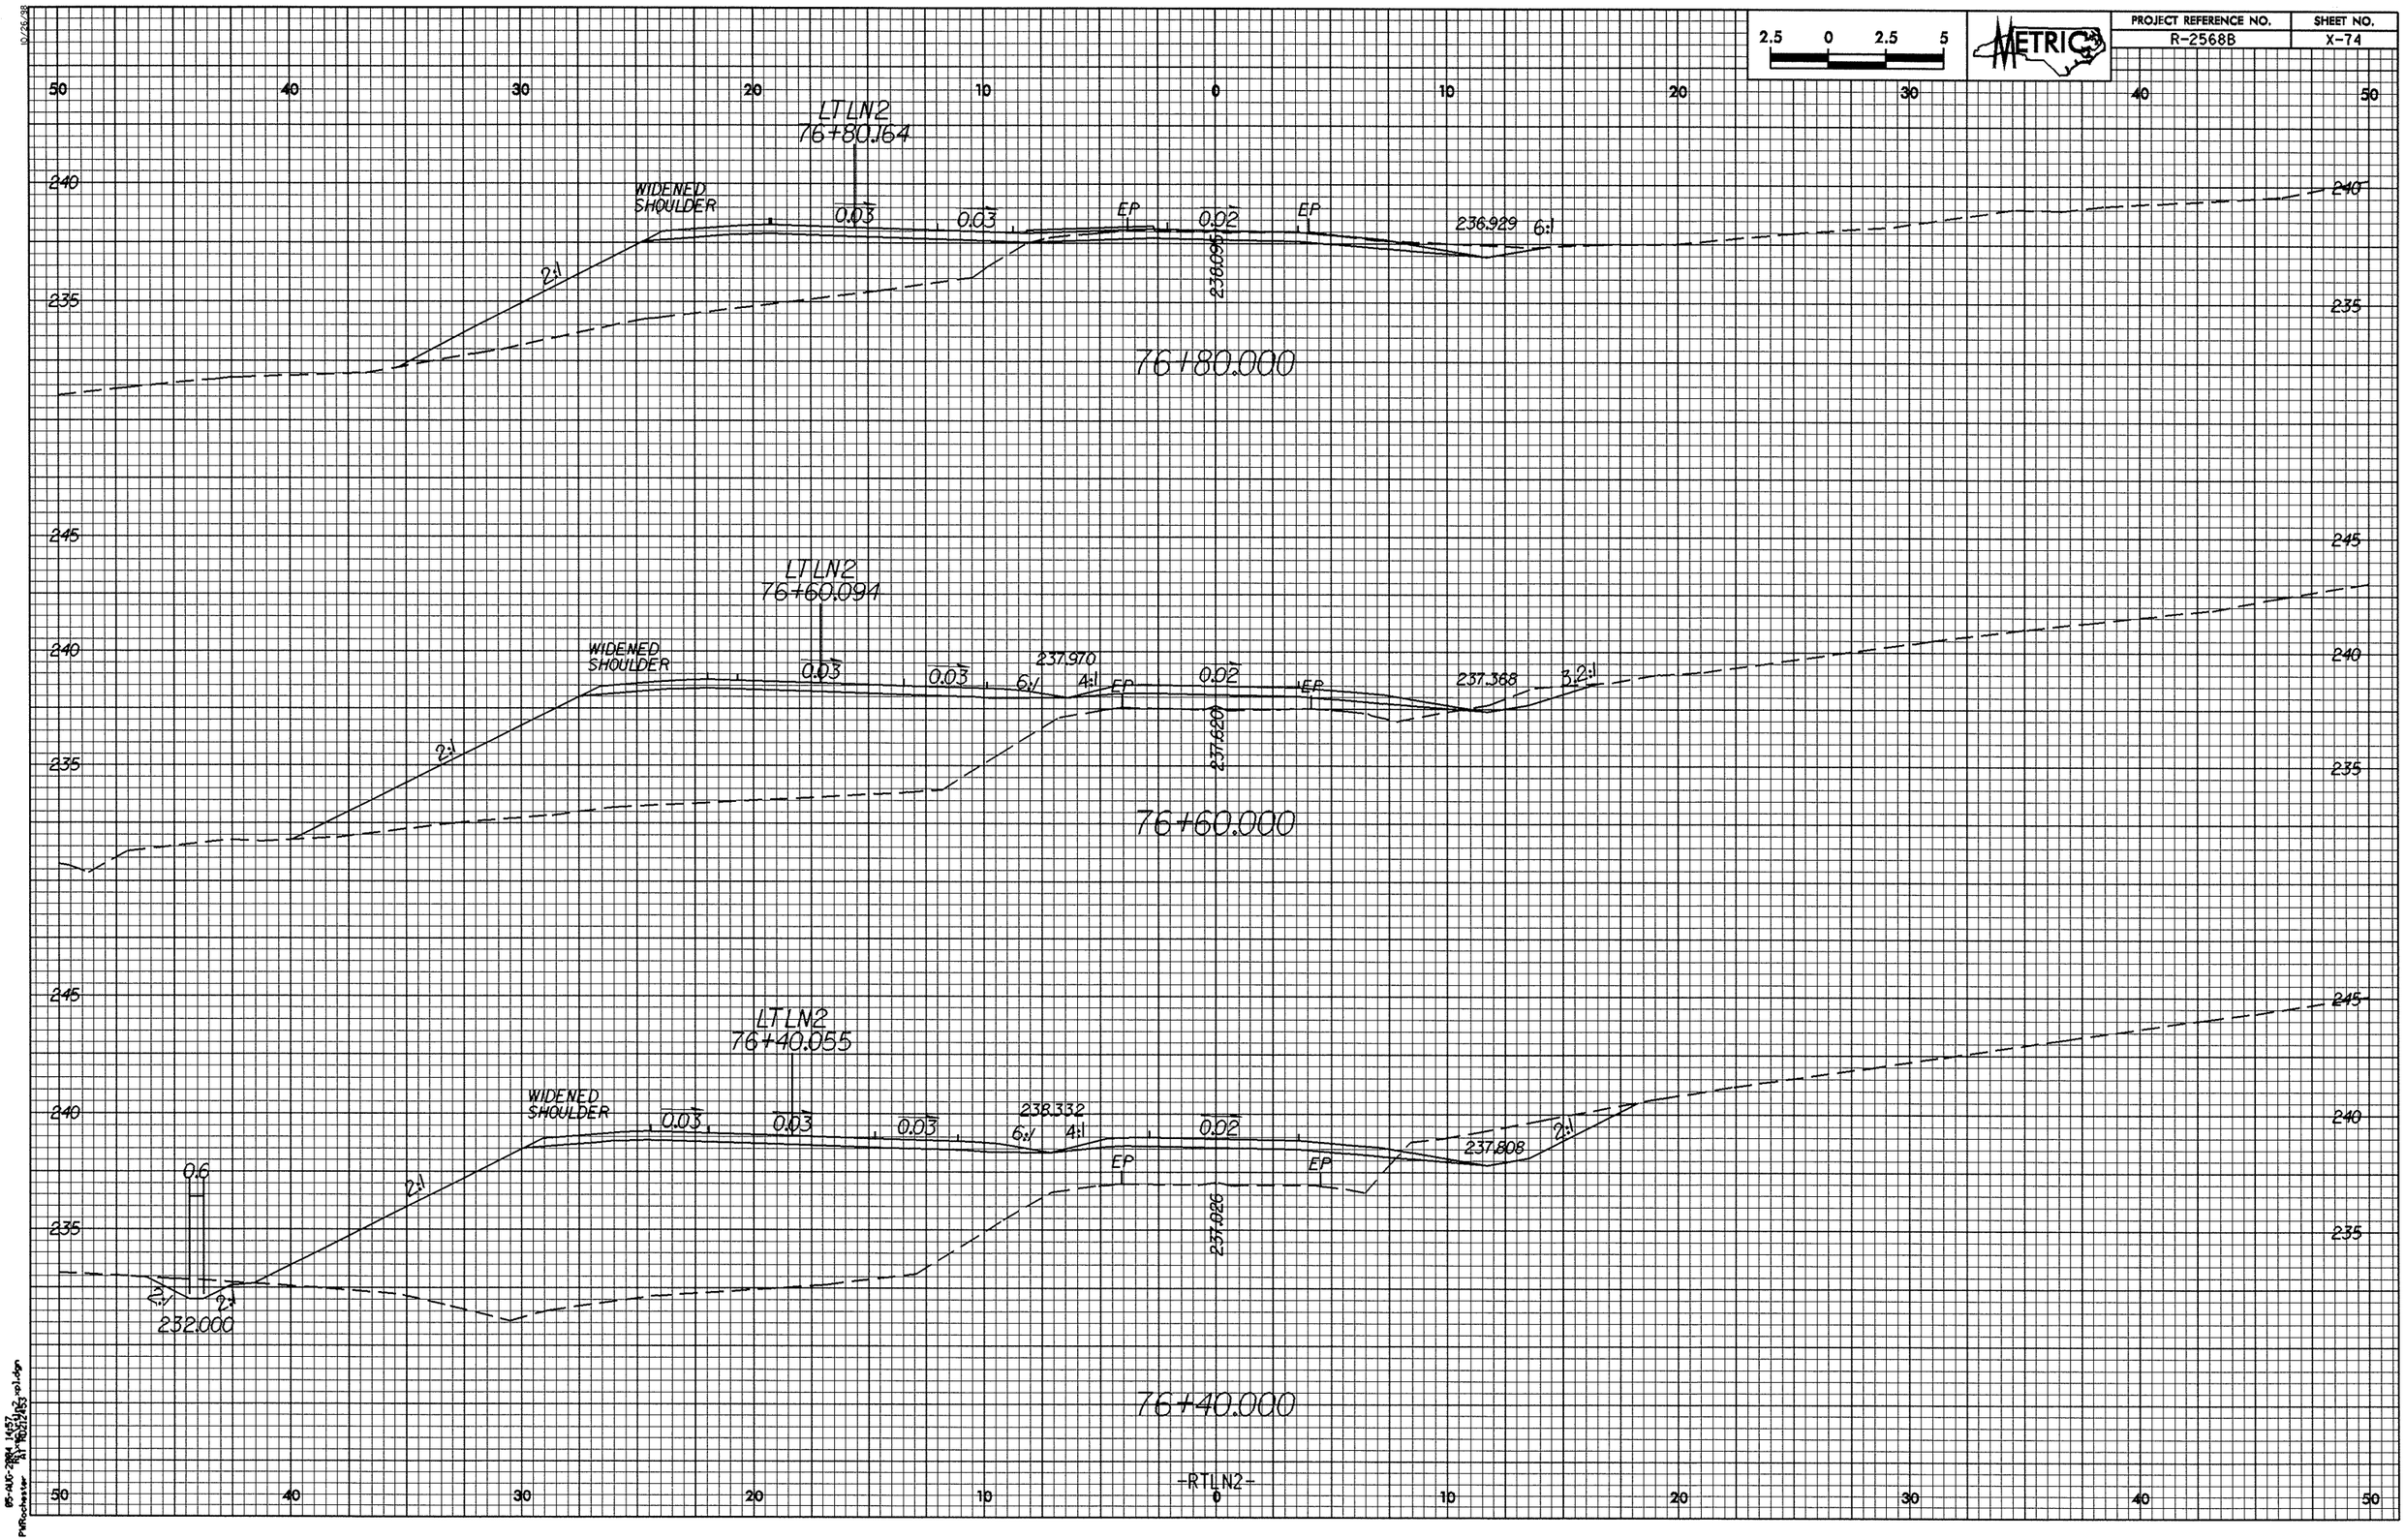

05-AUG-2004 14:57
PM Rochester
R:\Roadway\R2568B_roj.dgn