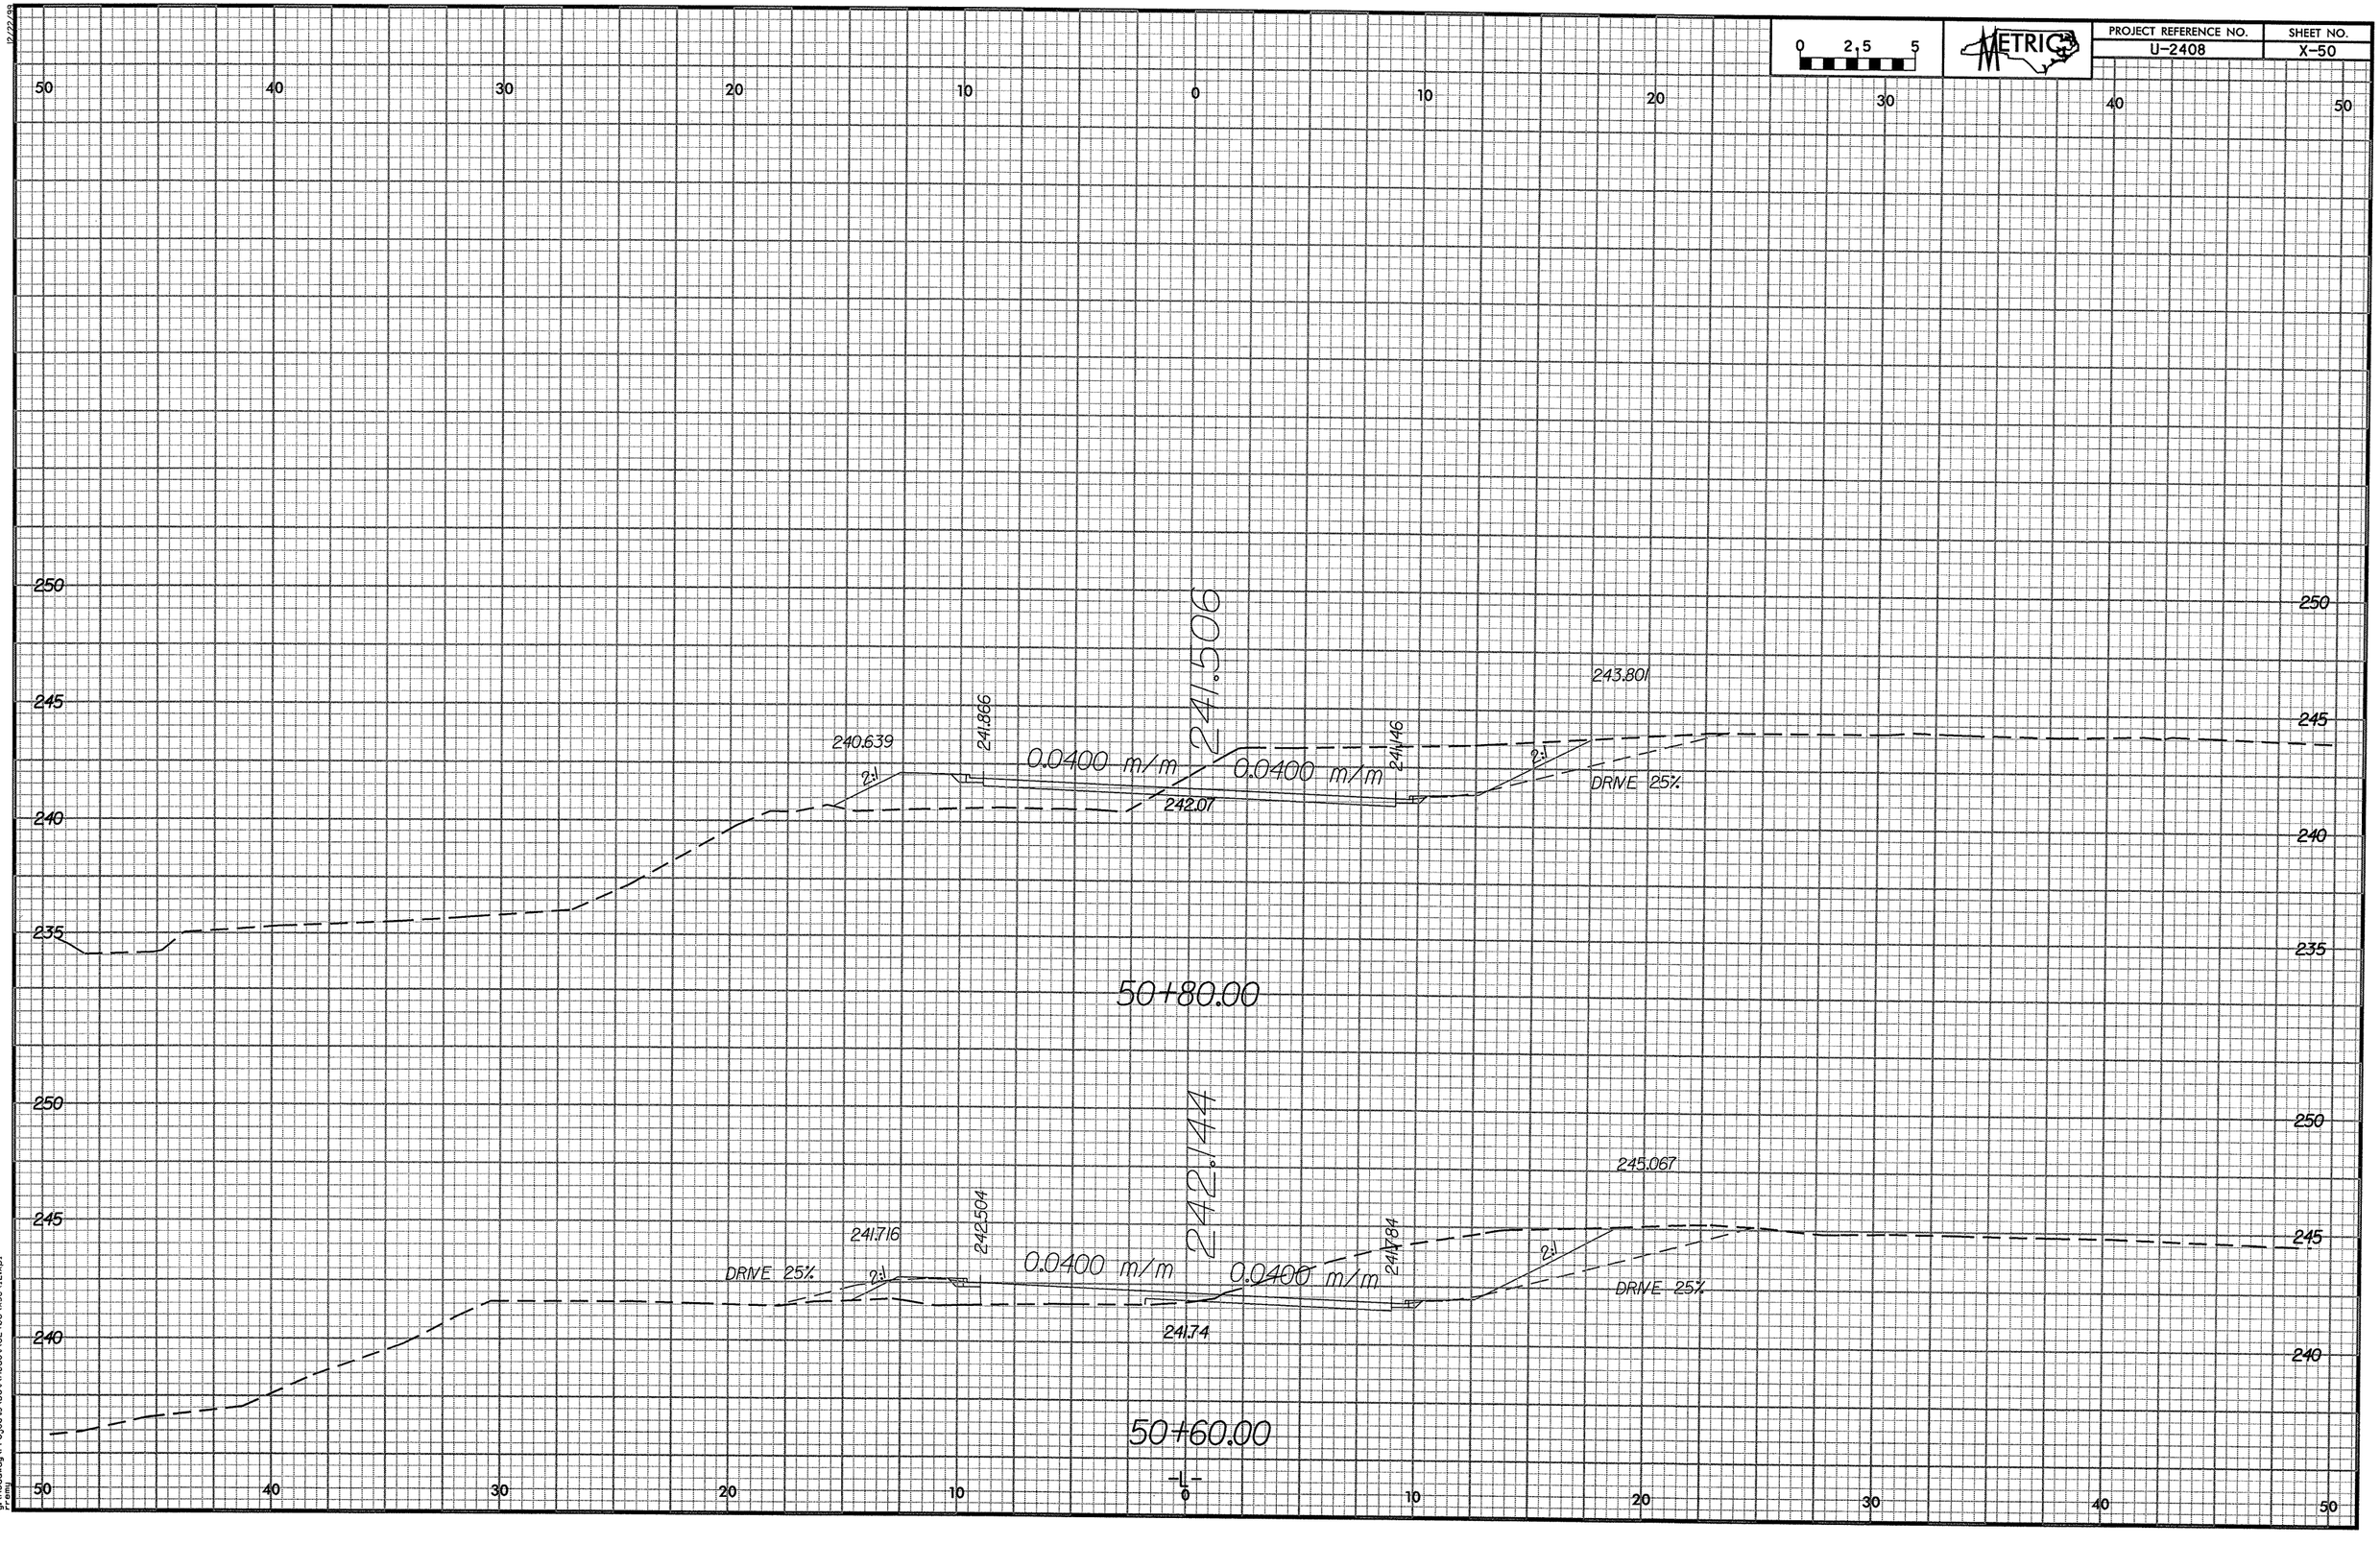

0 2.5 5
METRIC
PROJECT REFERENCE NO.
U-2408
SHEET NO.
X-50
50 40 30 20 10 0 10 20 30 40 50
250
245
240
235
241.506
243.801
240.639
241.866
241.146
0.0400 m/m
0.0400 m/m
2:1
2:1
DRIVE 25%
242.07
50+80.00
242.144
245.067
241.716
242.504
241.784
0.0400 m/m
0.0400 m/m
2:1
2:1
DRIVE 25%
DRIVE 25%
241.74
50+60.00
-L-