10/25/98

PROJECT REFERENCE NO.	SHEET NO.
R-0513BA	X-99

5 0 5 10

METRIC

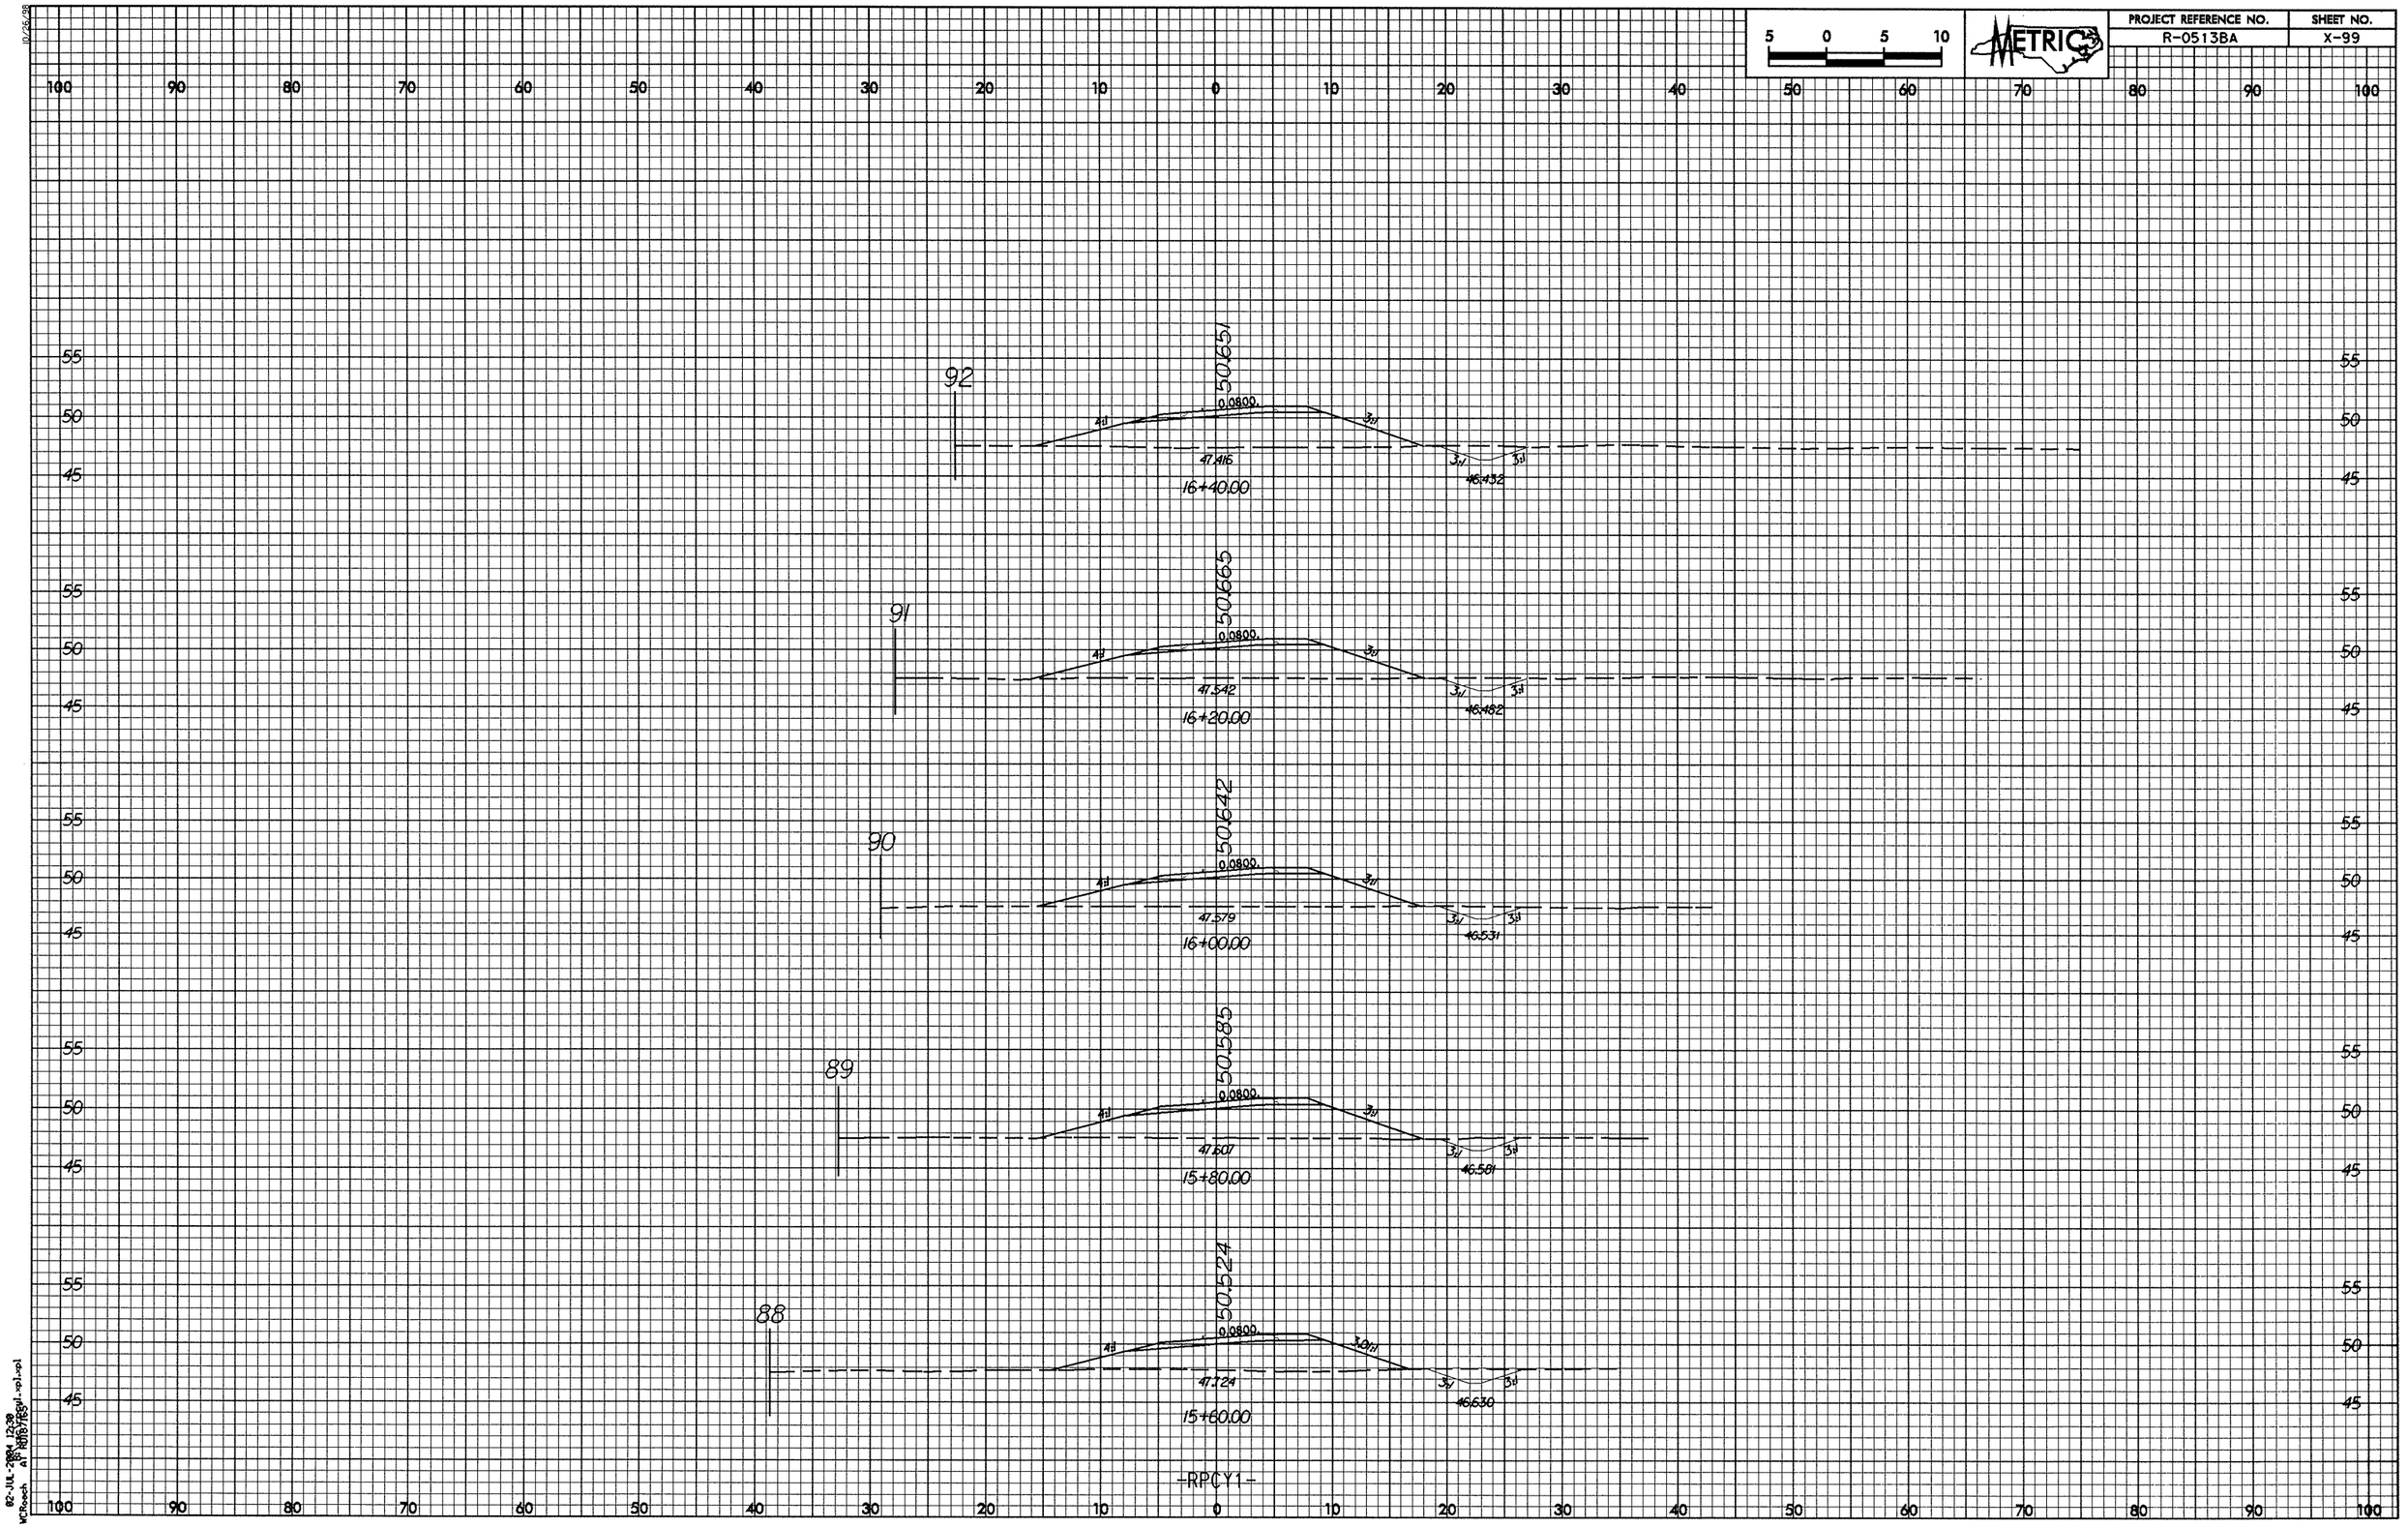

02-JUL-2004 12:39
WCRoach
M:\DGN\76501_rpl.rpl