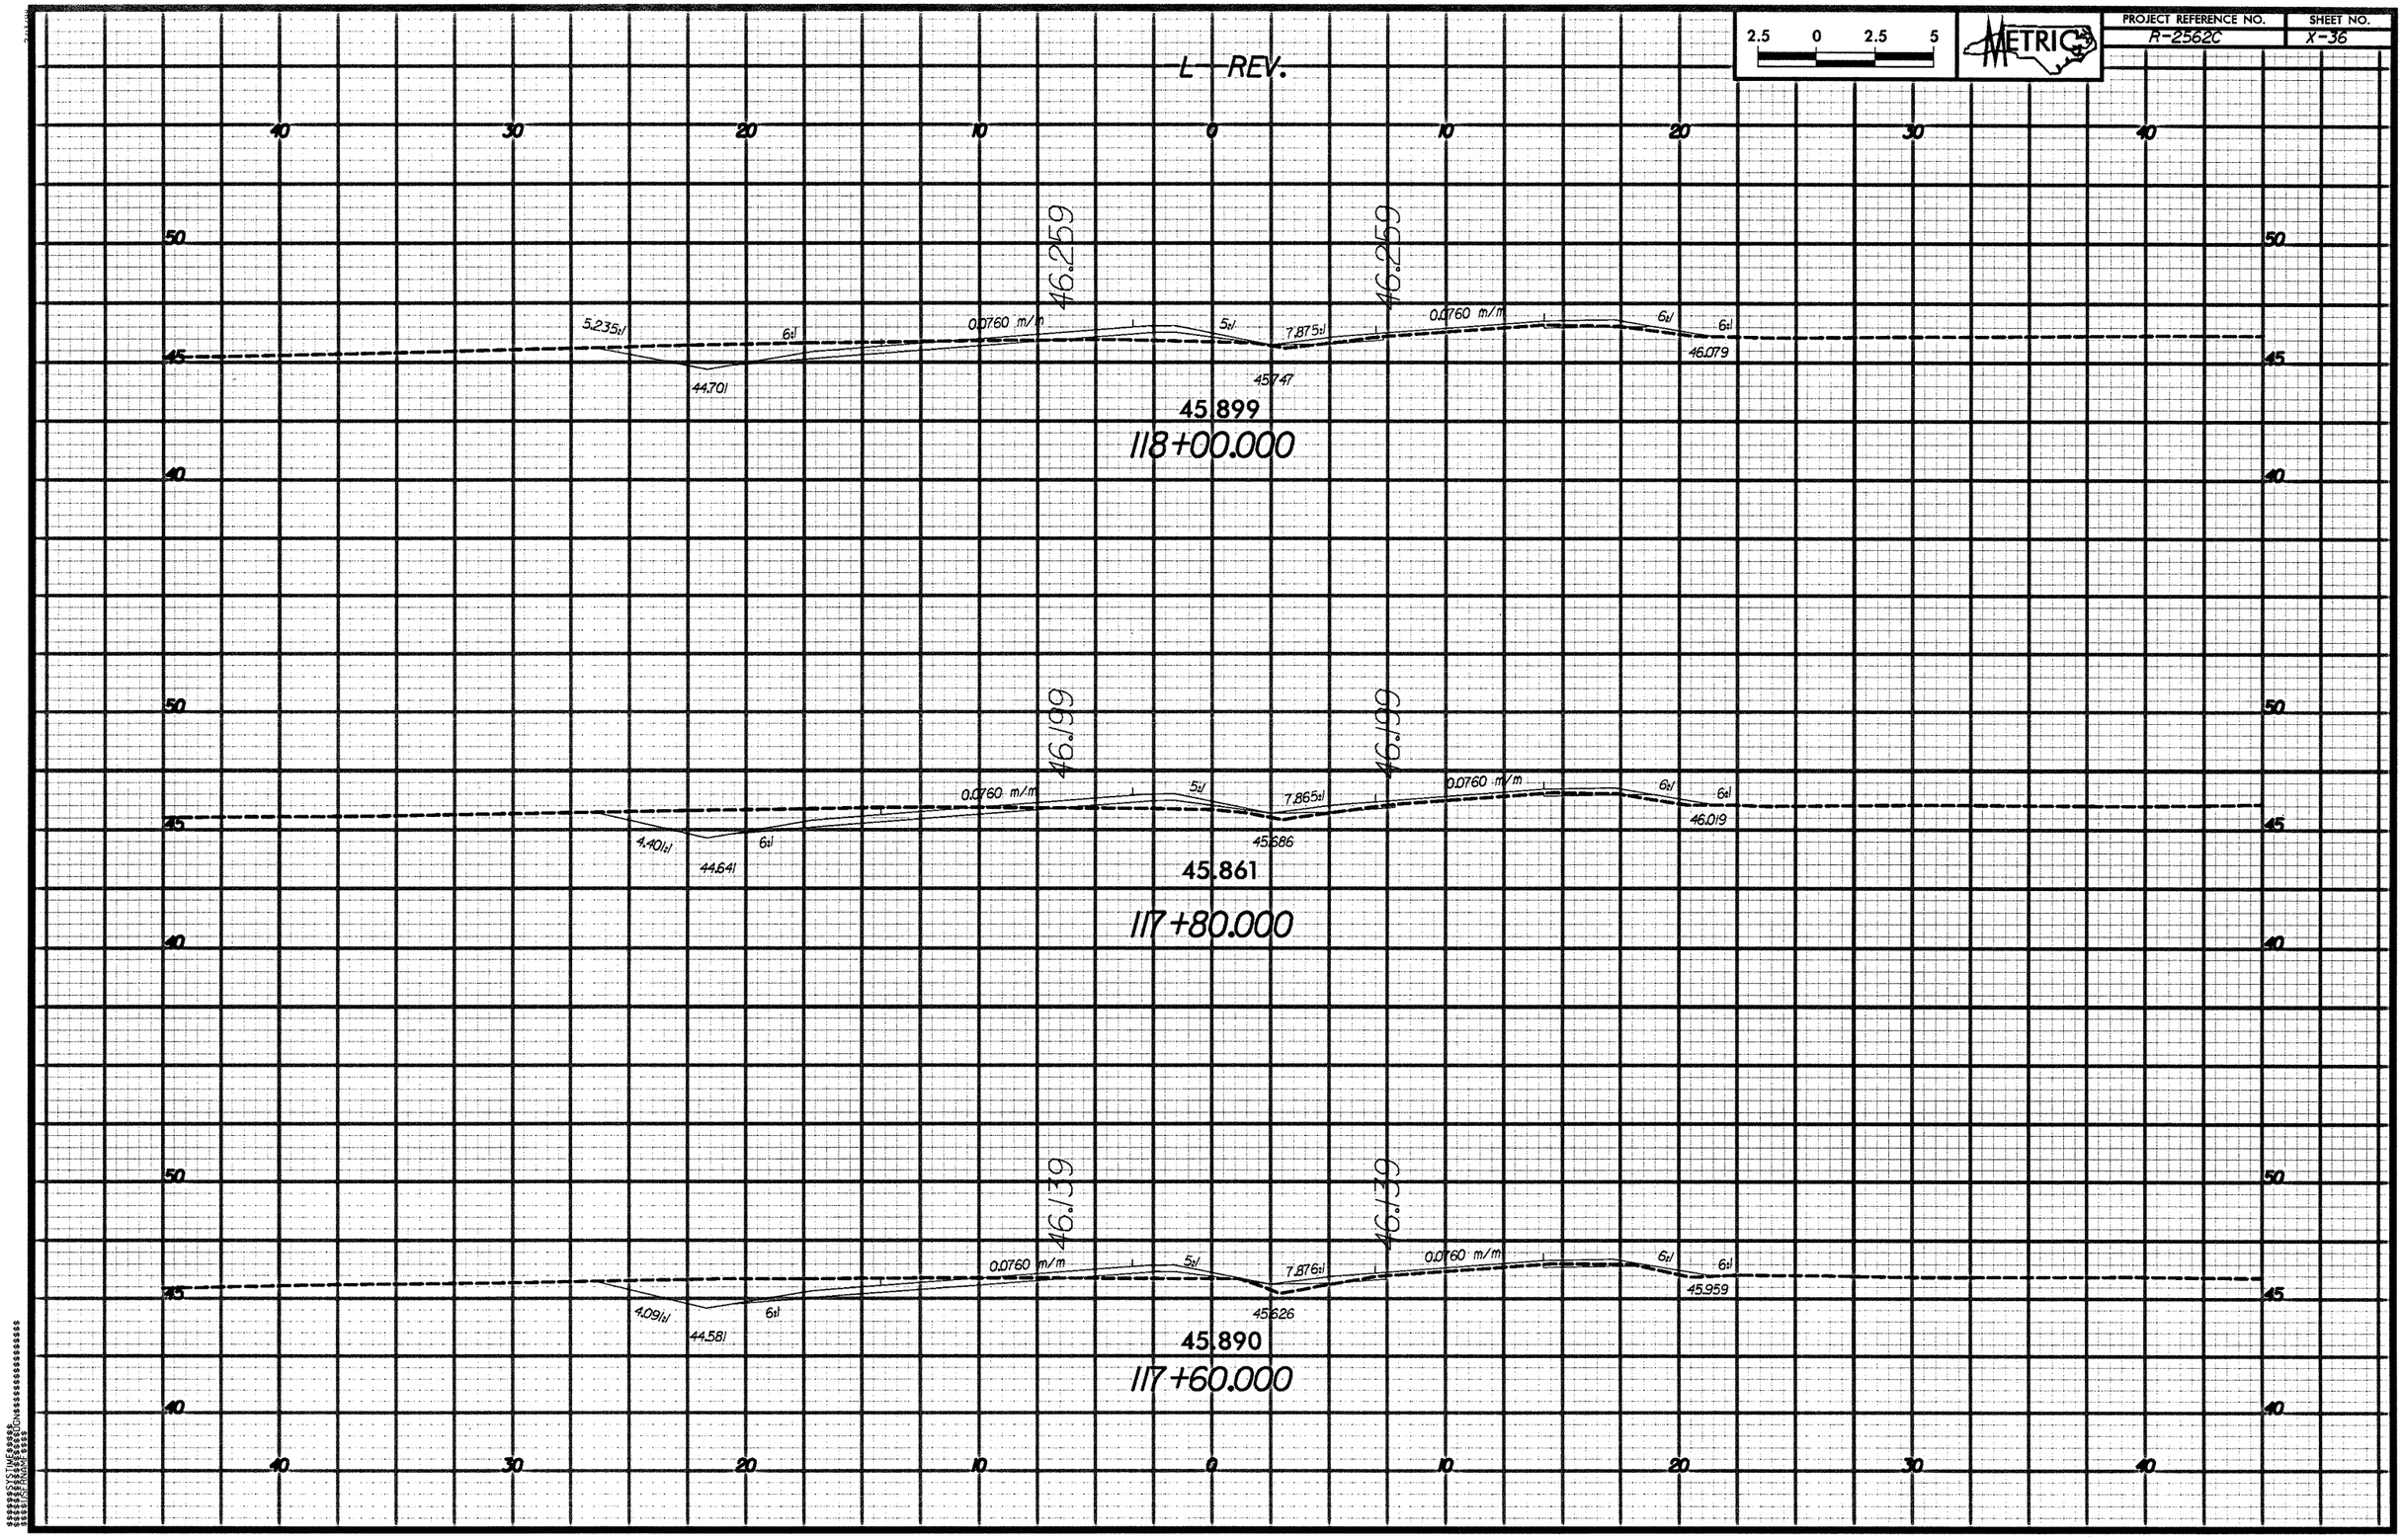

PROJECT REFERENCE NO.
R-2562C
SHEET NO.
X-36
METRIC
2.5 0 2.5 5
L REV.
46.259
46.259
5.235:1
6:1
0.0760 m/m
5:1
7.875:1
0.0760 m/m
6:1
6:1
44.701
45.747
46.079
45.899
118+00.000
46.199
46.199
0.0760 m/m
5:1
7.865:1
0.0760 m/m
6:1
6:1
4.401:1
6:1
44.641
45.686
46.019
45.861
117+80.000
46.139
46.139
0.0760 m/m
5:1
7.876:1
0.0760 m/m
6:1
6:1
4.091:1
6:1
44.581
45.626
45.959
45.890
117+60.000