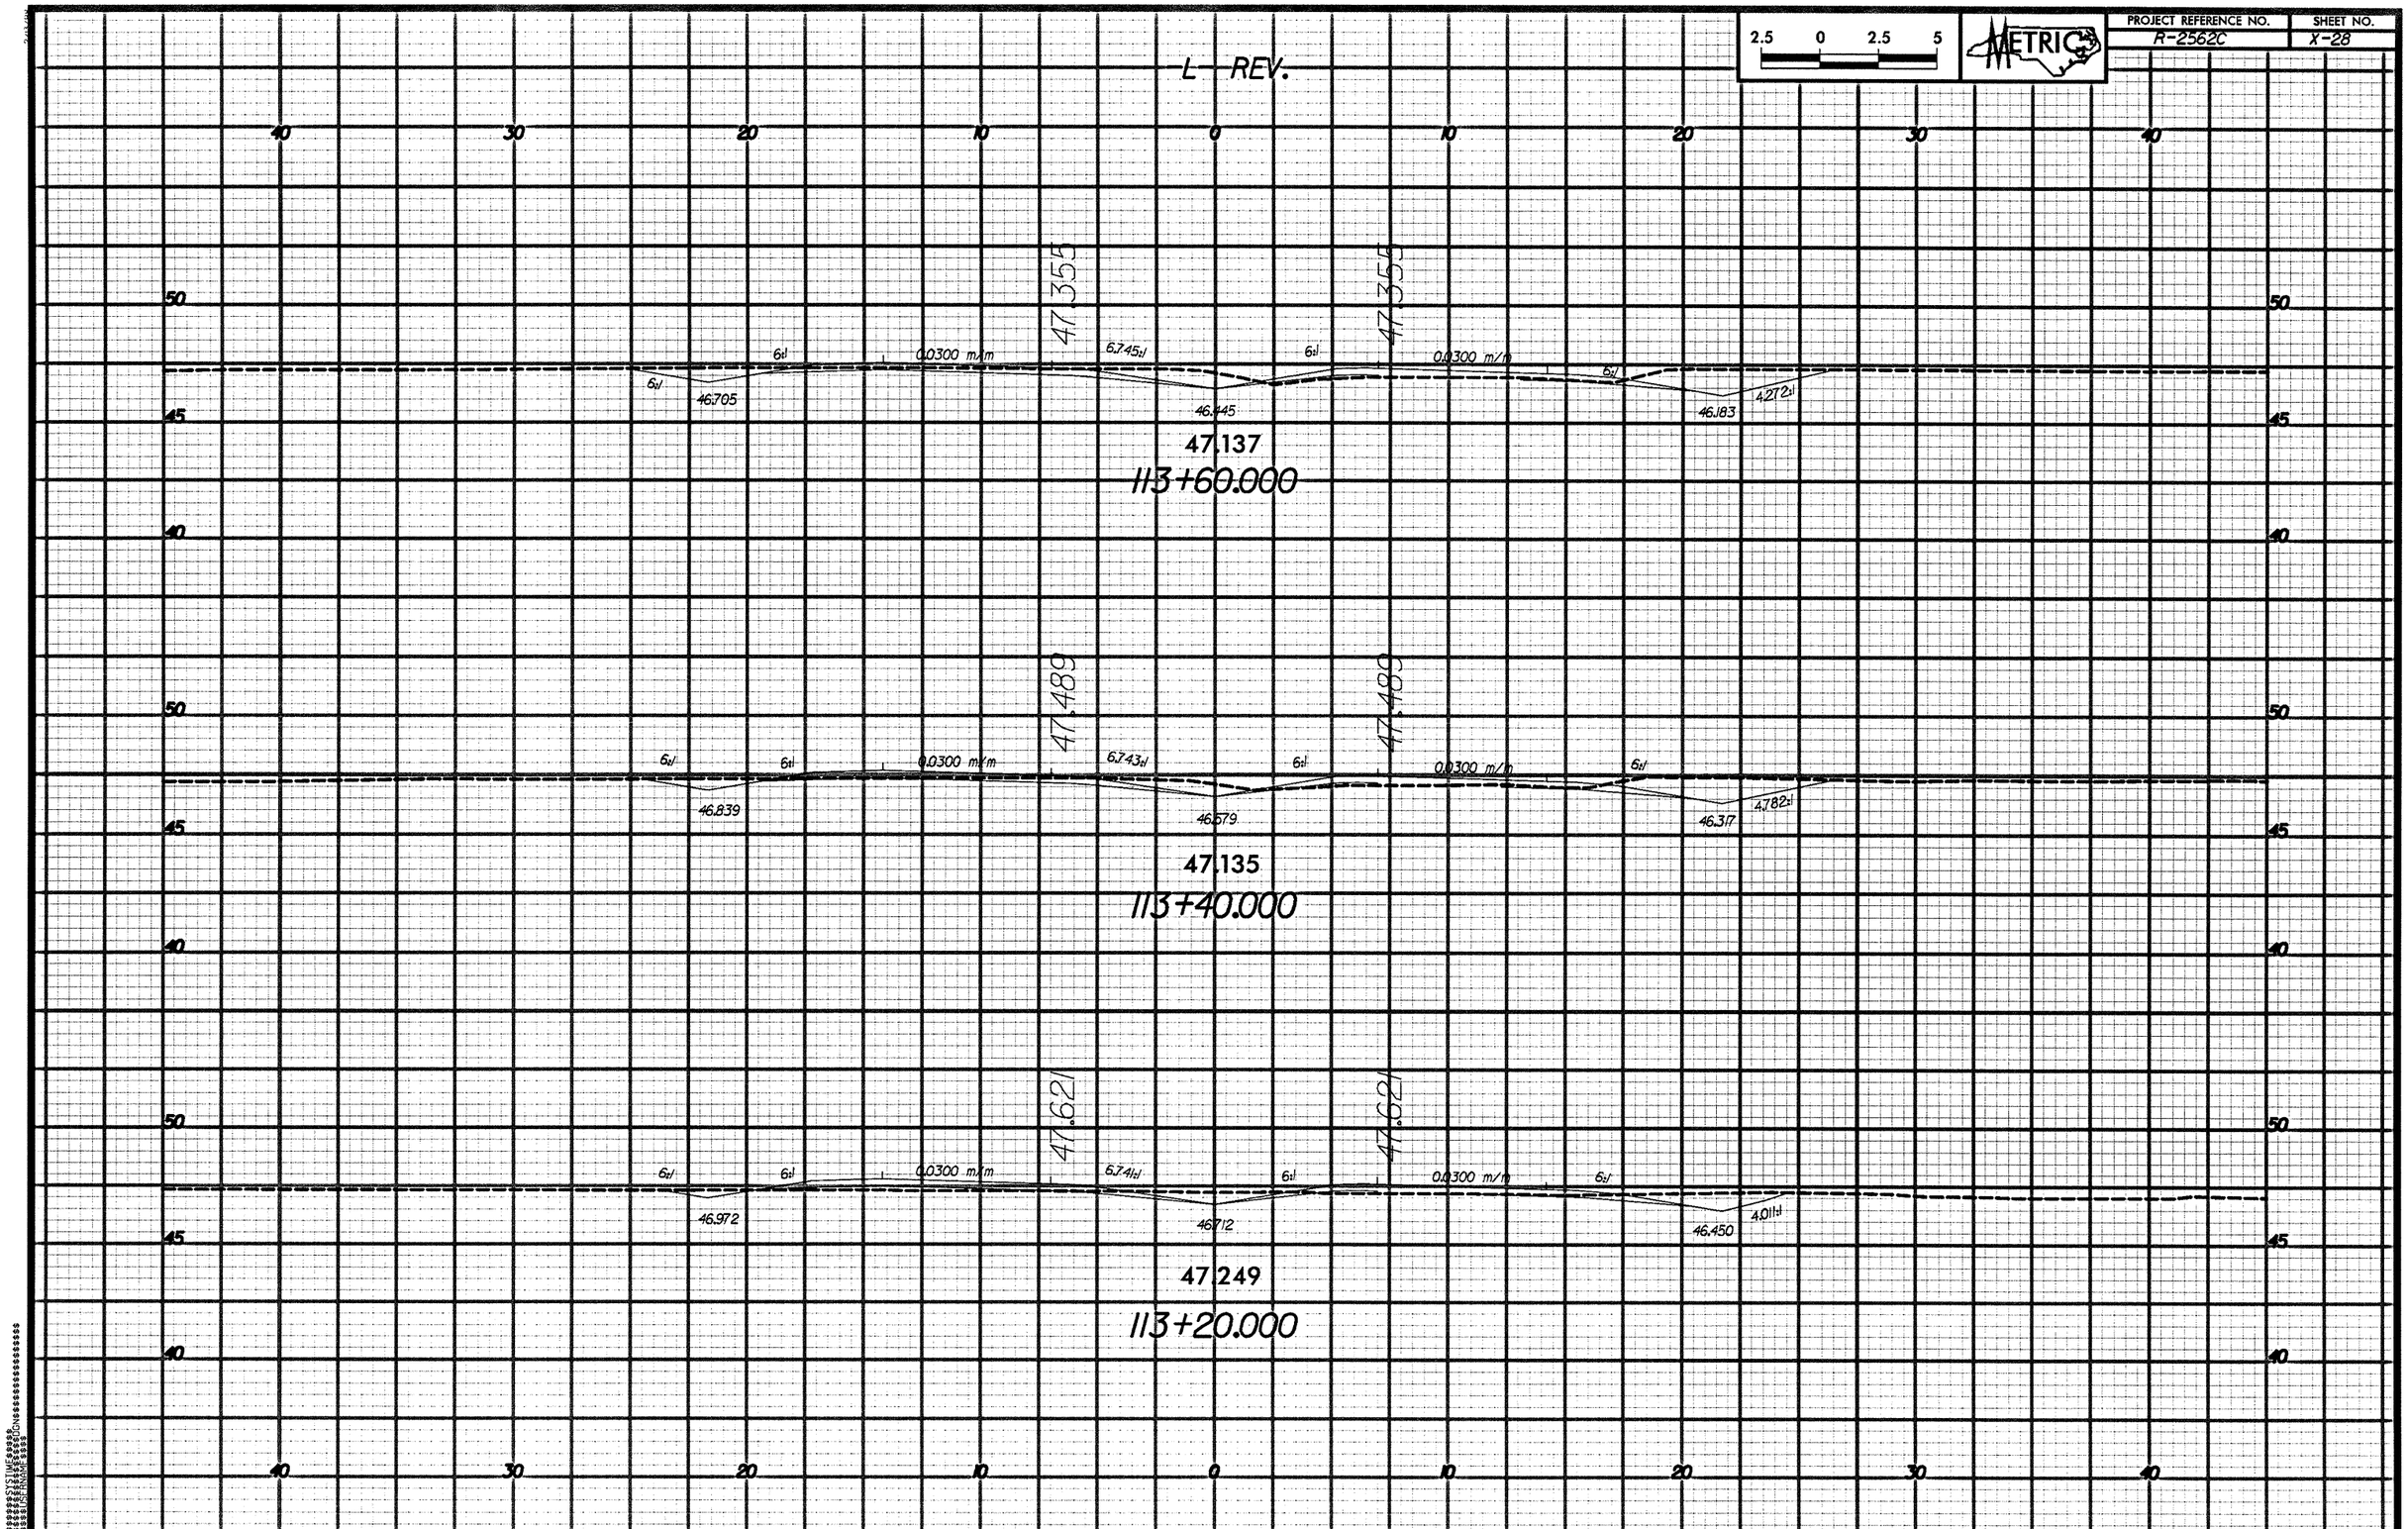

PROJECT REFERENCE NO.
R-2562C
SHEET NO.
X-28
METRIC
2.5 0 2.5 5
L REV.
47.355
47.355
6:1
0.0300 m/m
6.745:1
6:1
0.0300 m/m
6:1
6:1
46.705
46.445
46.183
4.272:1
47.137
113+60.000
47.489
47.489
6:1
6:1
0.0300 m/m
6.743:1
6:1
0.0300 m/m
6:1
46.839
46.579
46.317
4.782:1
47.135
113+40.000
47.621
47.621
6:1
6:1
0.0300 m/m
6.741:1
6:1
0.0300 m/m
6:1
46.972
46.712
46.450
4.011:1
47.249
113+20.000