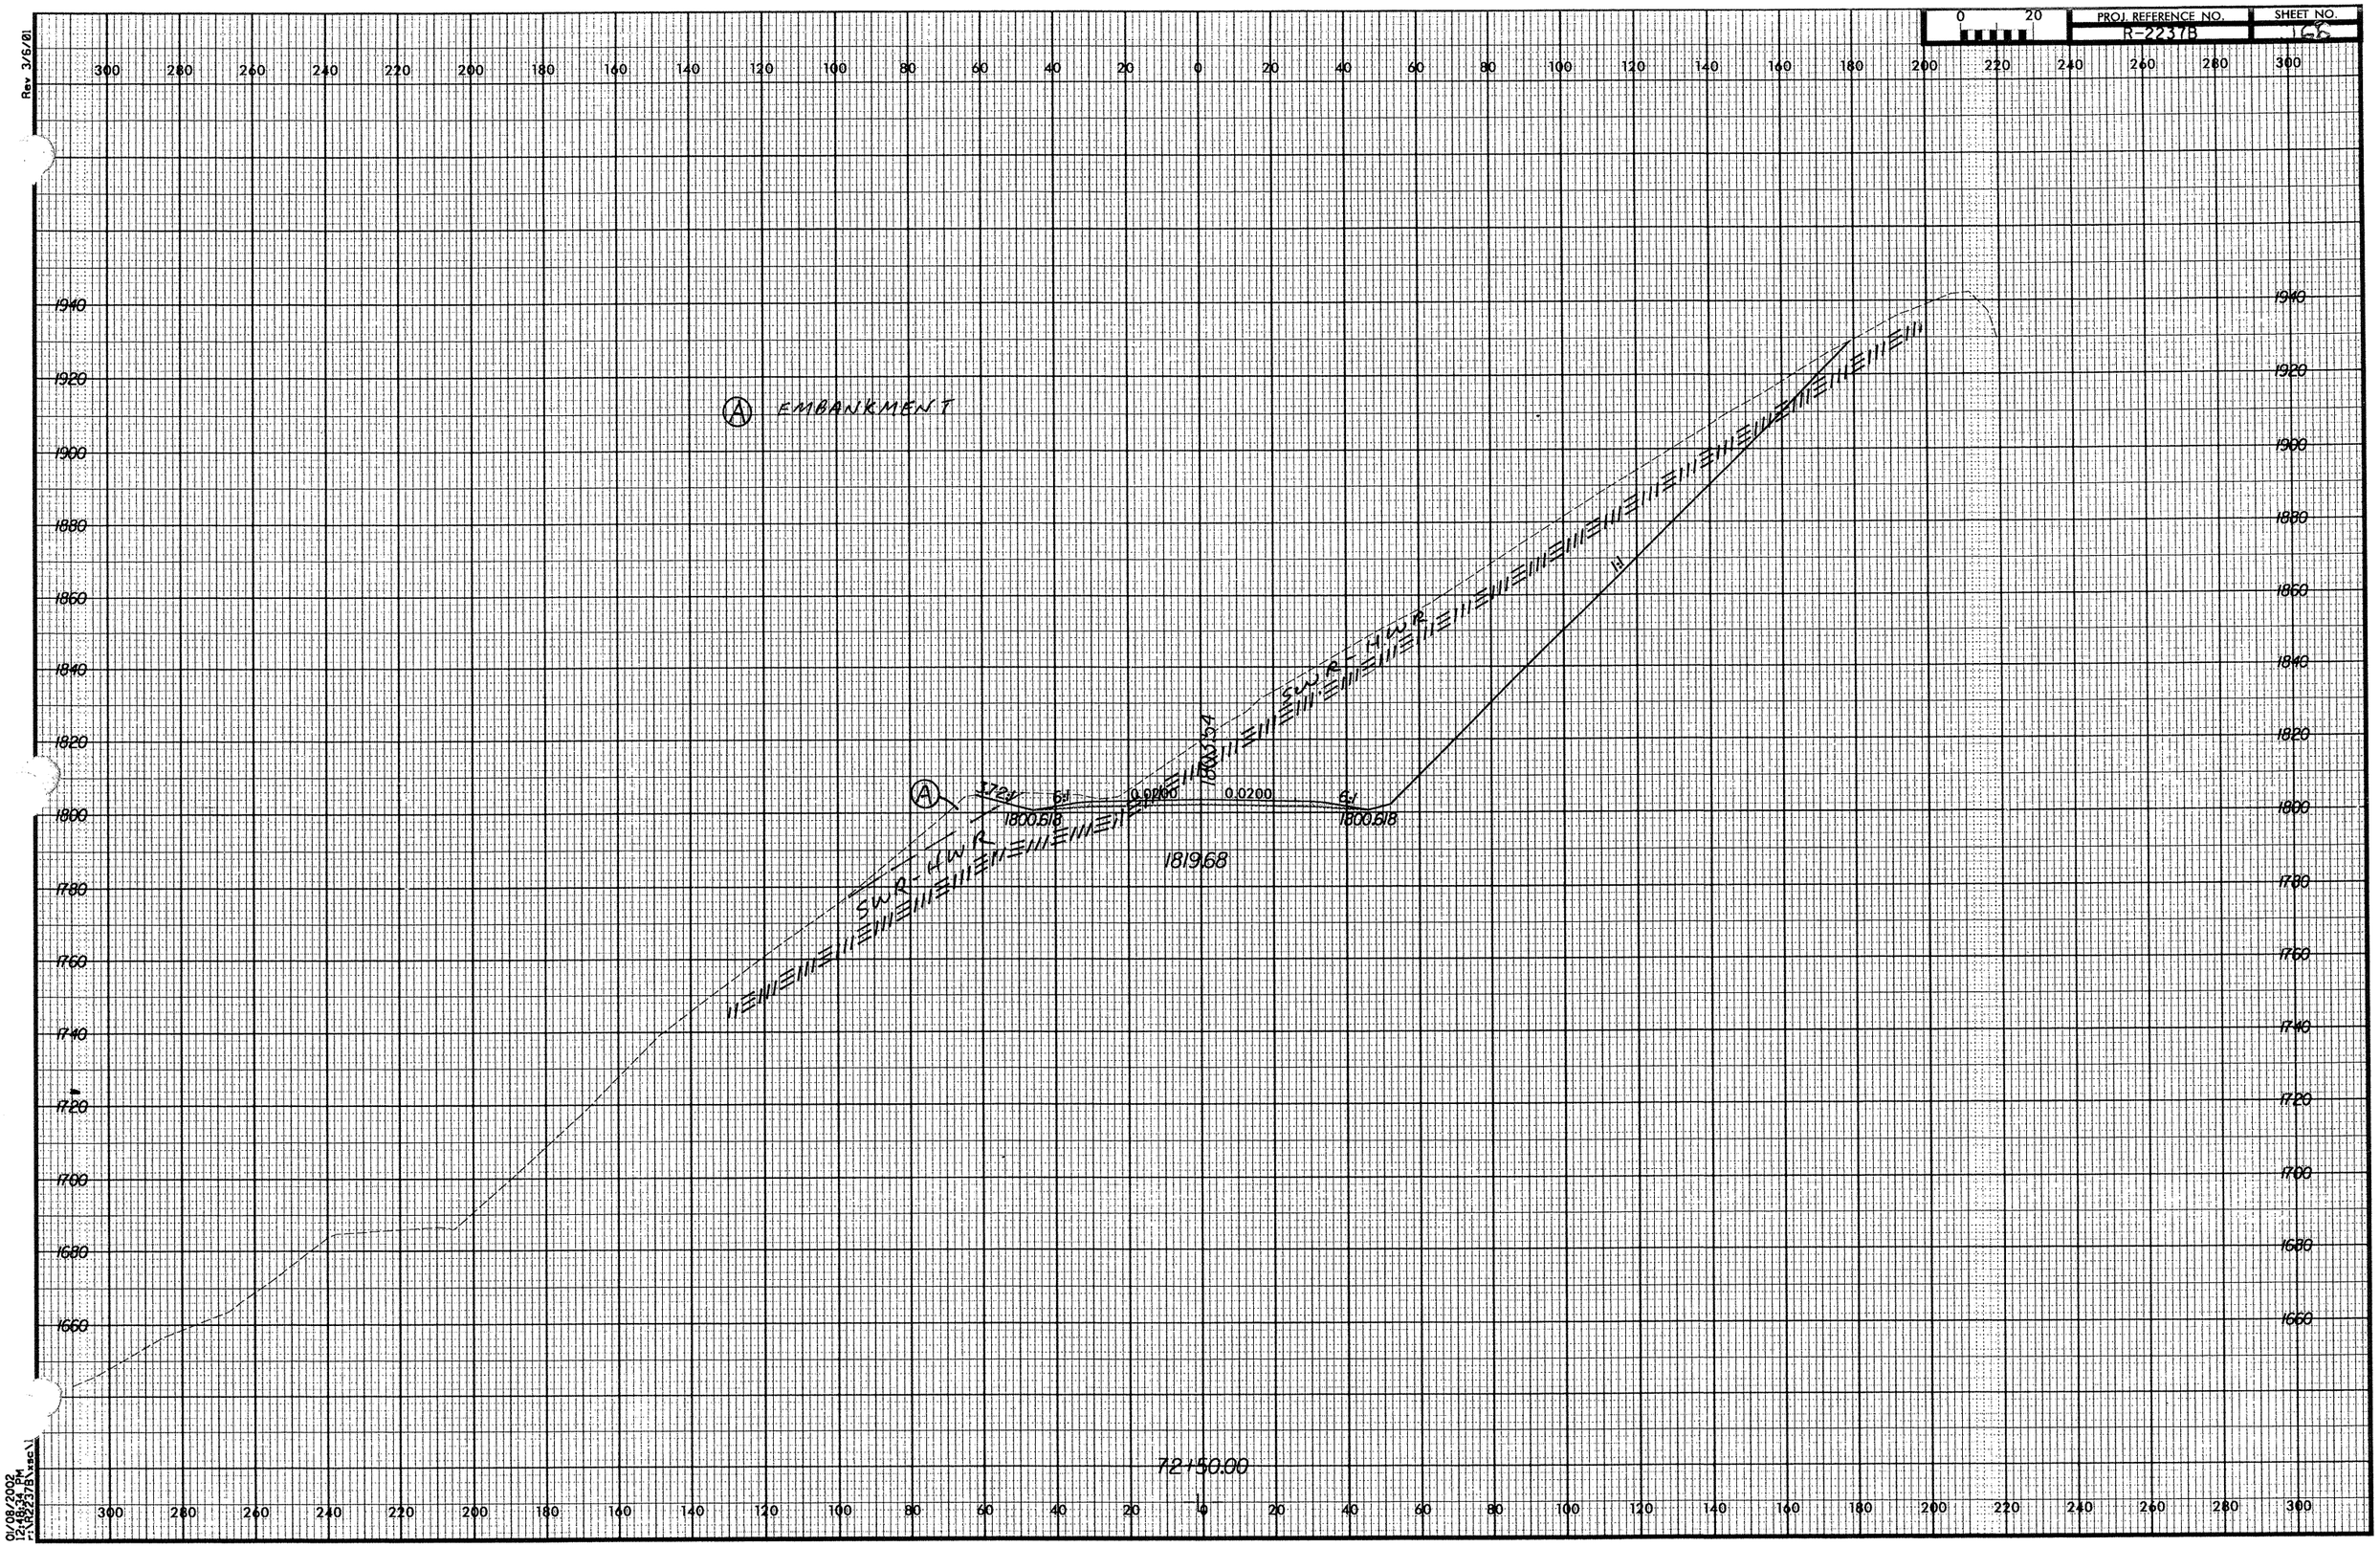
PROJ. REFERENCE NO.
R-2237B
SHEET NO.
16
EMBANKMENT
SWR-4WR
SWR-4WR
1800.34
1800.18
1800.18
0.0200
0.0200
6:1
6:1
1819.68
72+50.00
Rev 3/6/01
09/08/2002
12:06:40 PM
R:\R2237B\xsec\