PROJ. REFERENCE NO.	SHEET NO.
R-2237B	135

Rev 3/6/01

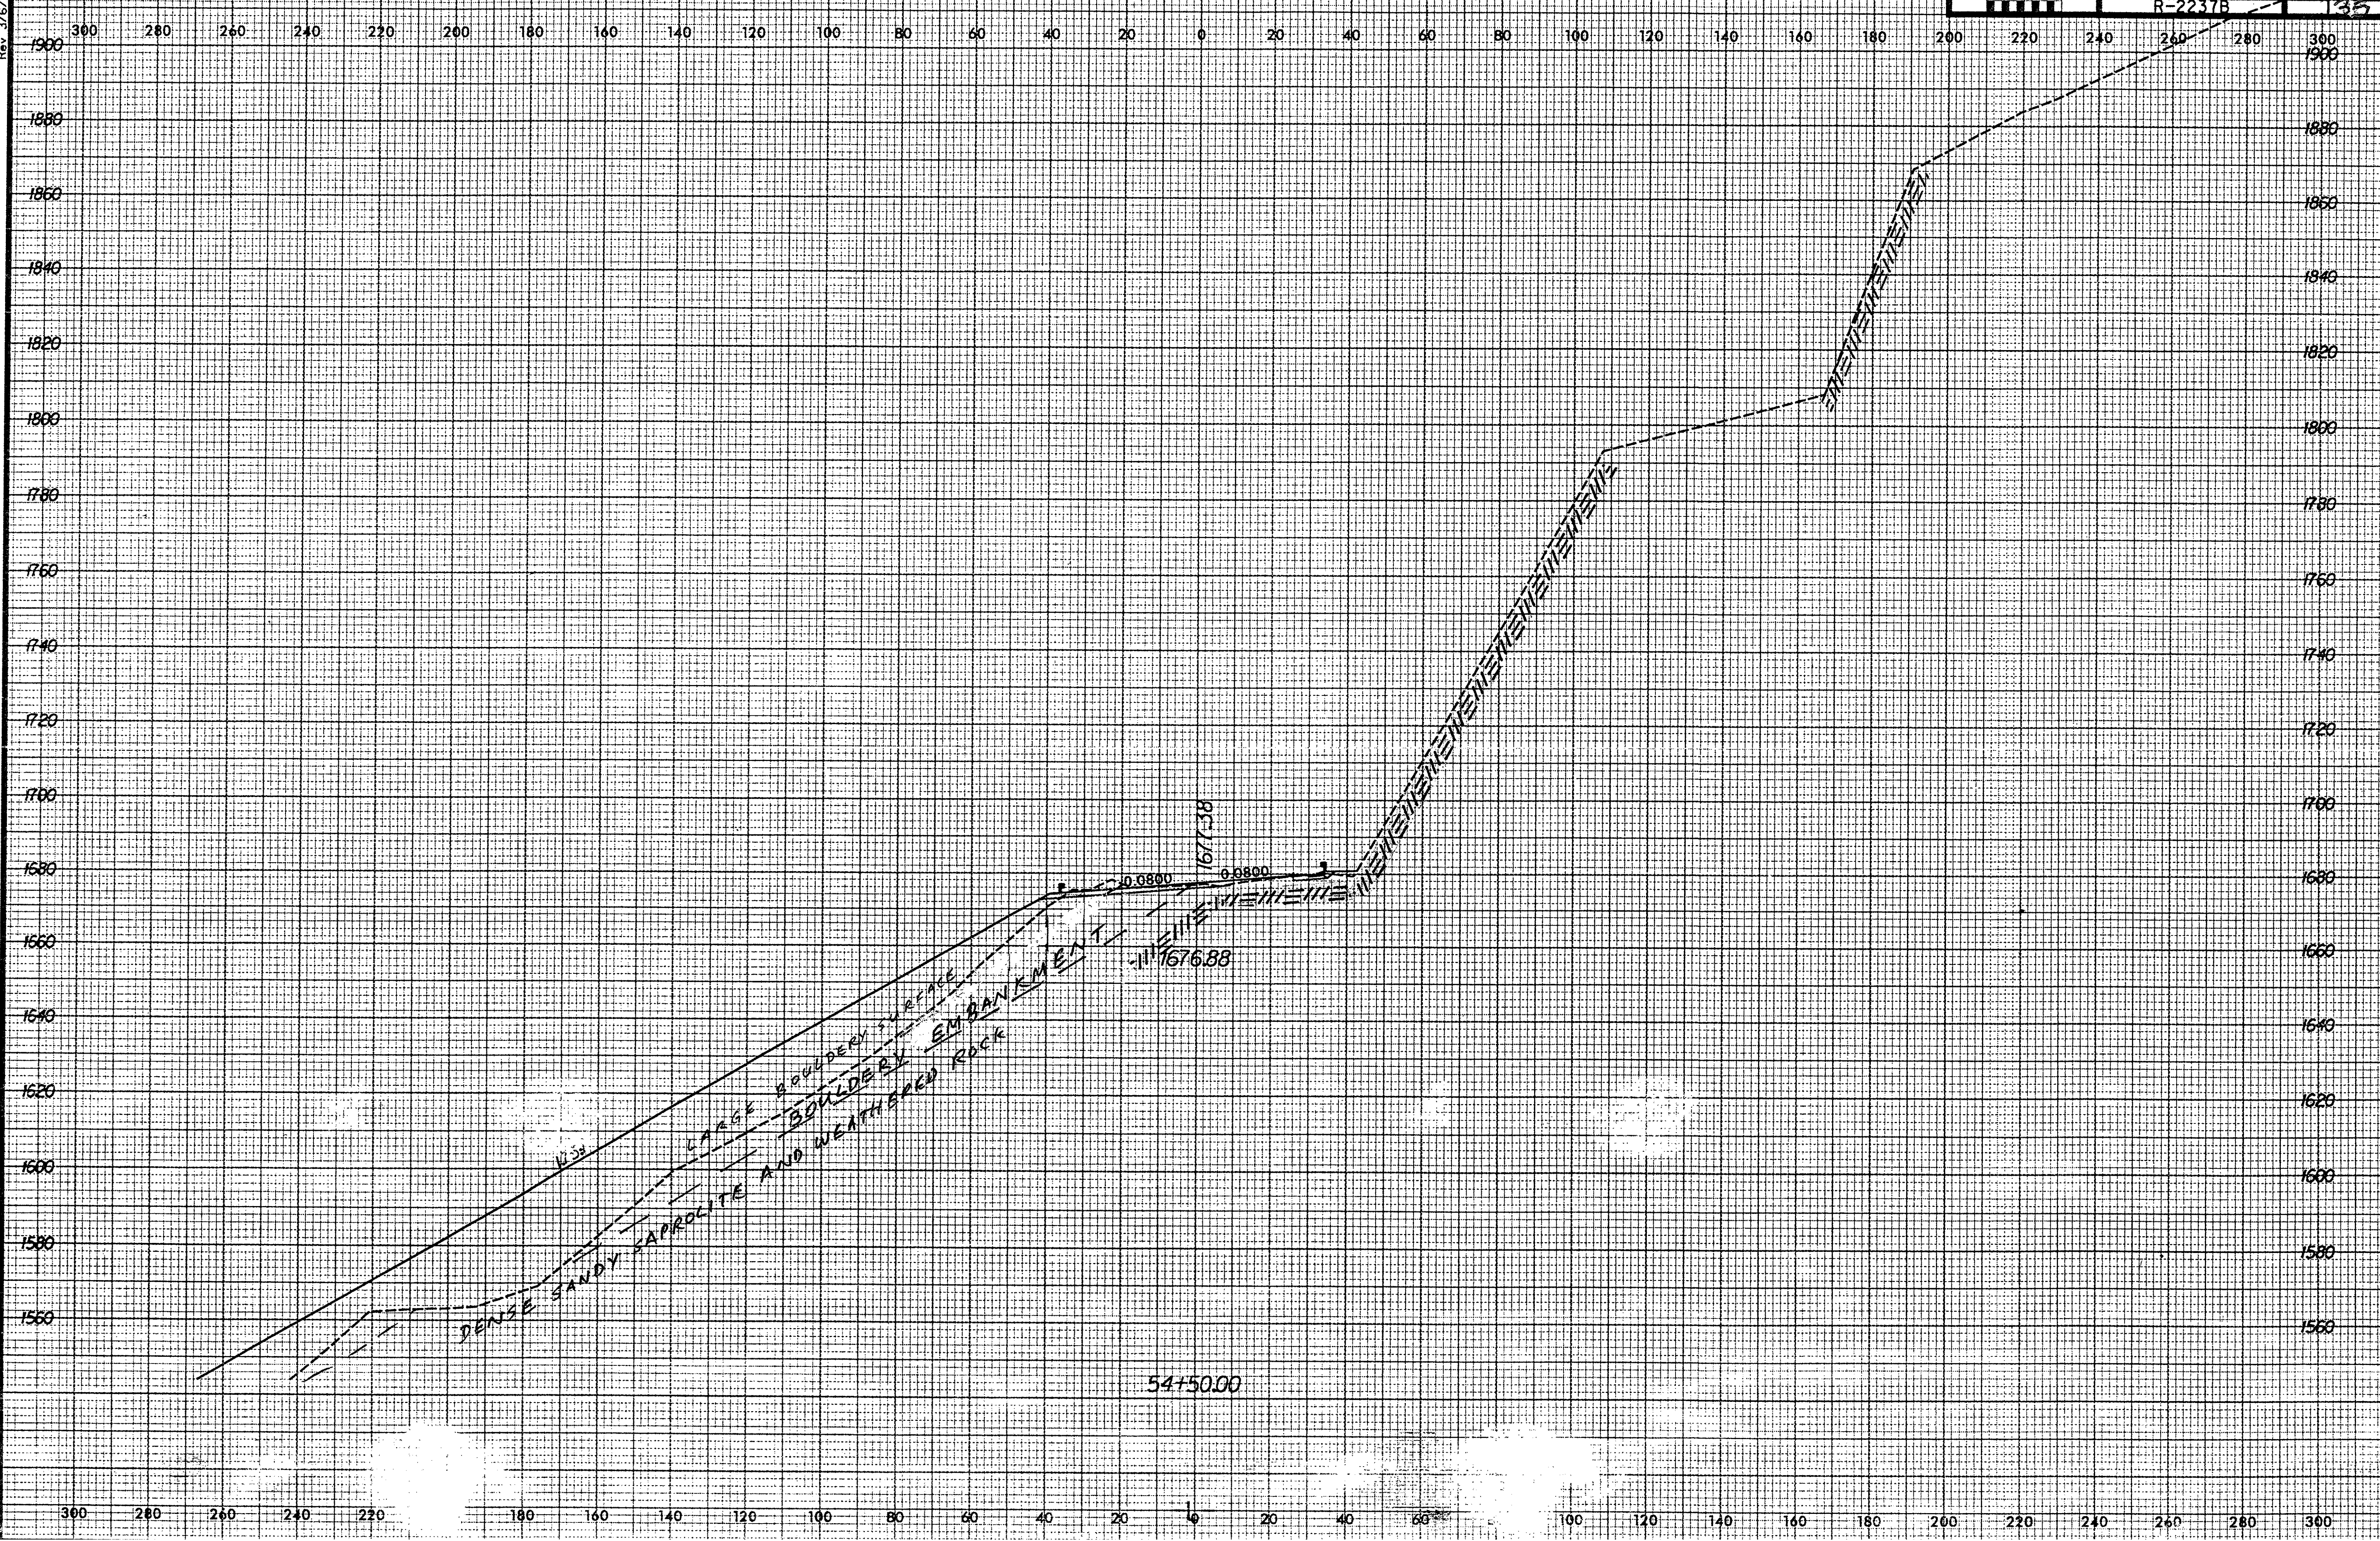

03/28/2002 12:45:26 PM ...R2237B\xsc\1.xpl