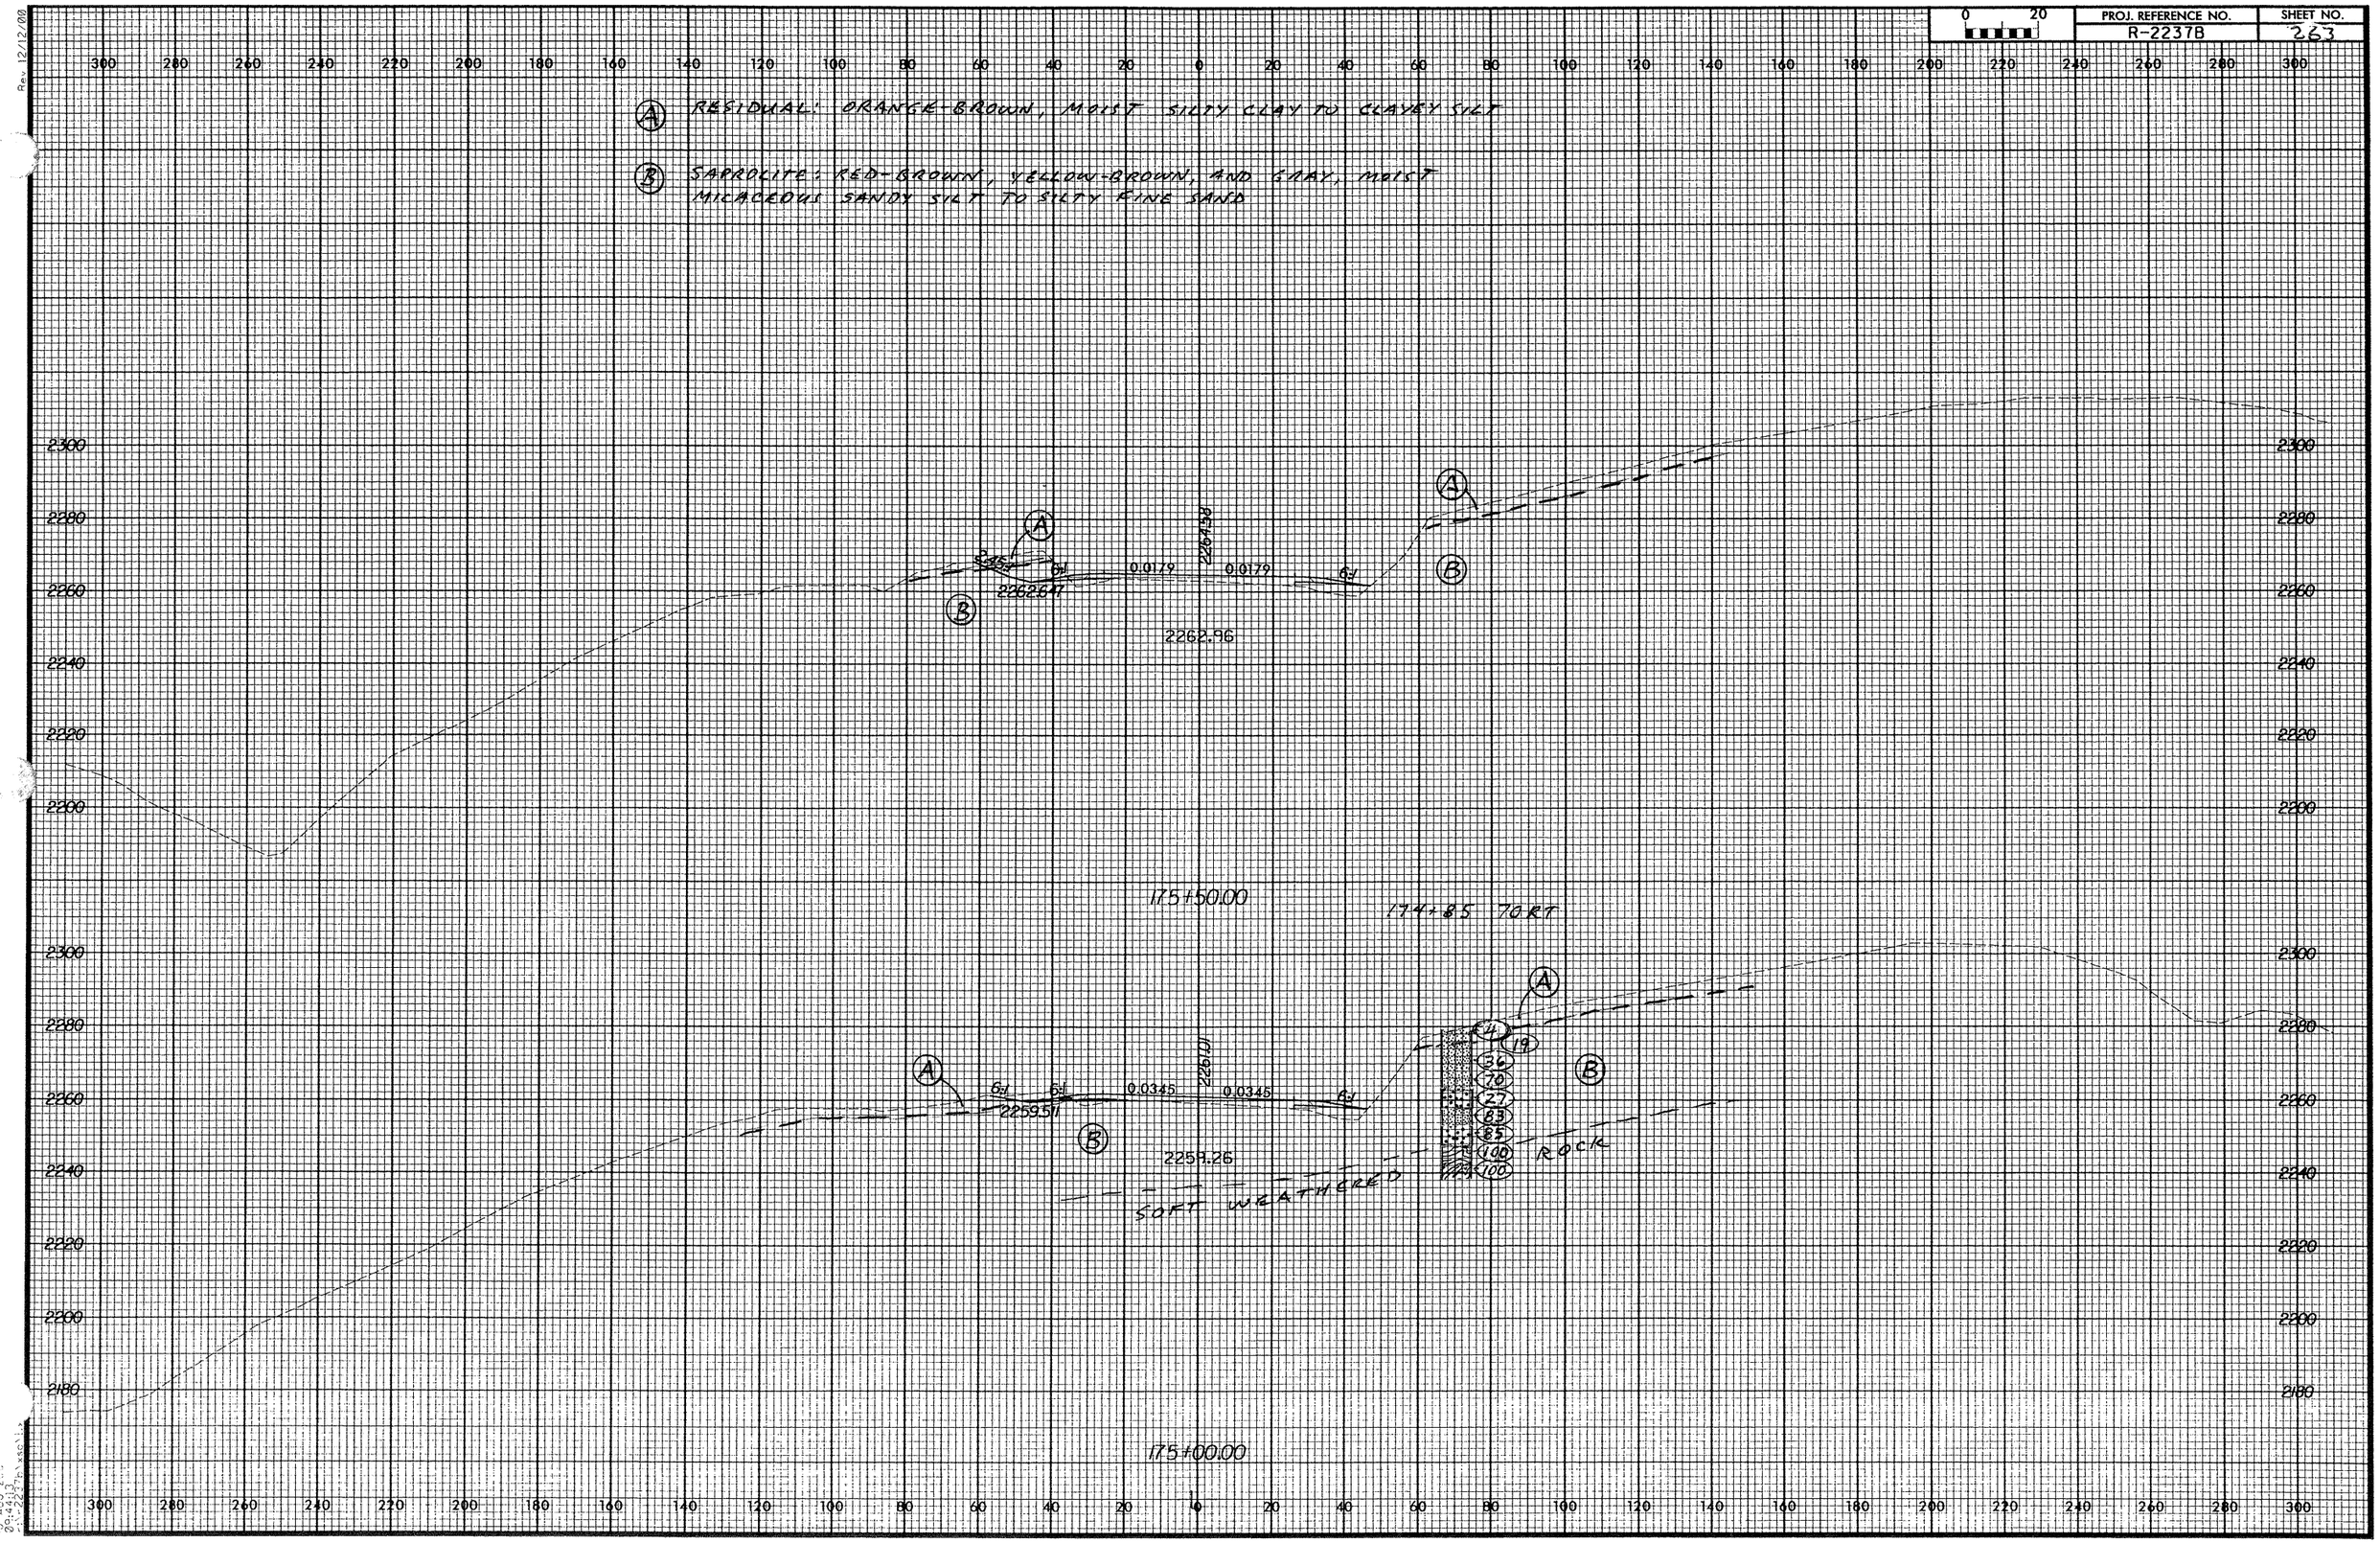
0 20
(A) RESIDUAL: ORANGE-BROWN, MOIST SILTY CLAY TO CLAYEY SILT
(B) SAPROLITE: RED-BROWN, YELLOW-BROWN, AND GRAY, MOIST MICACEOUS SANDY SILT TO SILTY FINE SAND
2300
2280
2260
2240
2220
2200
2180
0.0179
0.0179
2262.96
2262.38
2262.38
2259.26
2259.57
0.0345
0.0345
175+50.00
174+85 70 RT
175+00.00
SOFT WEATHERED ROCK
4
19
36
70
27
83
85
100
100