PROJ. REFERENCE NO.	SHEET NO.
R-2237B	242

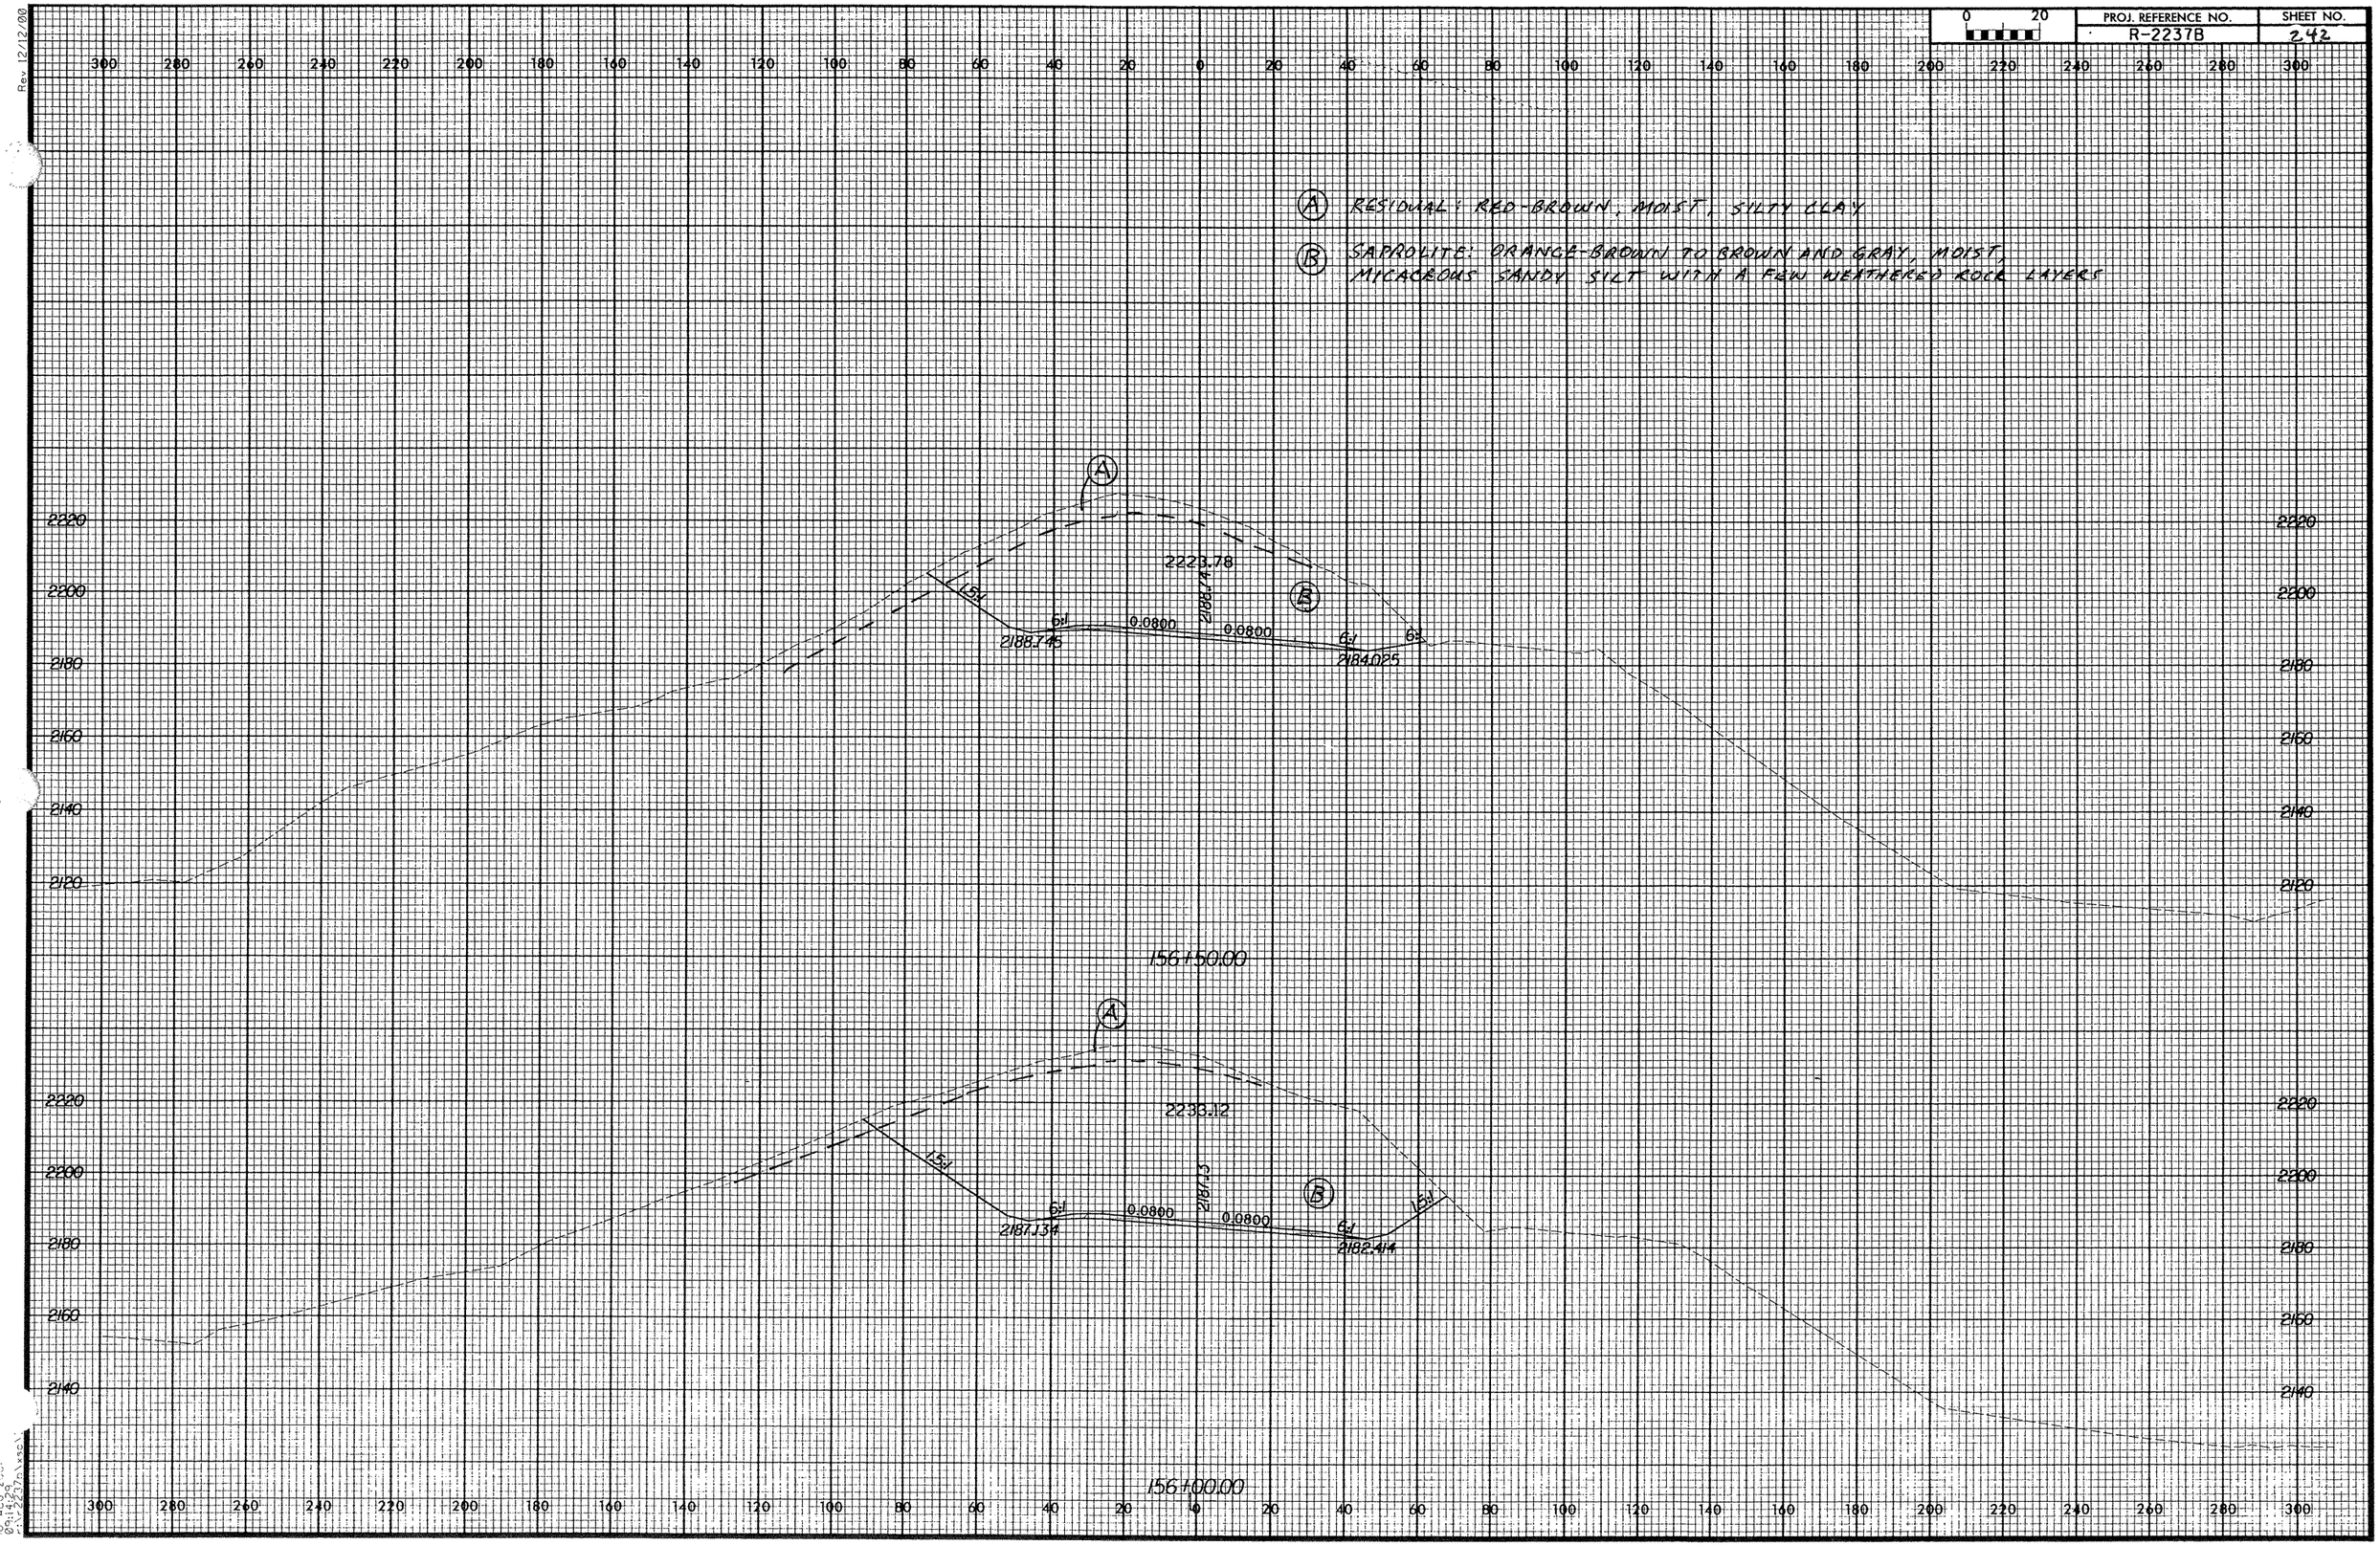

Rev 12/12/00

10 AUG 2001
09:14:29
R-2237B_xsec