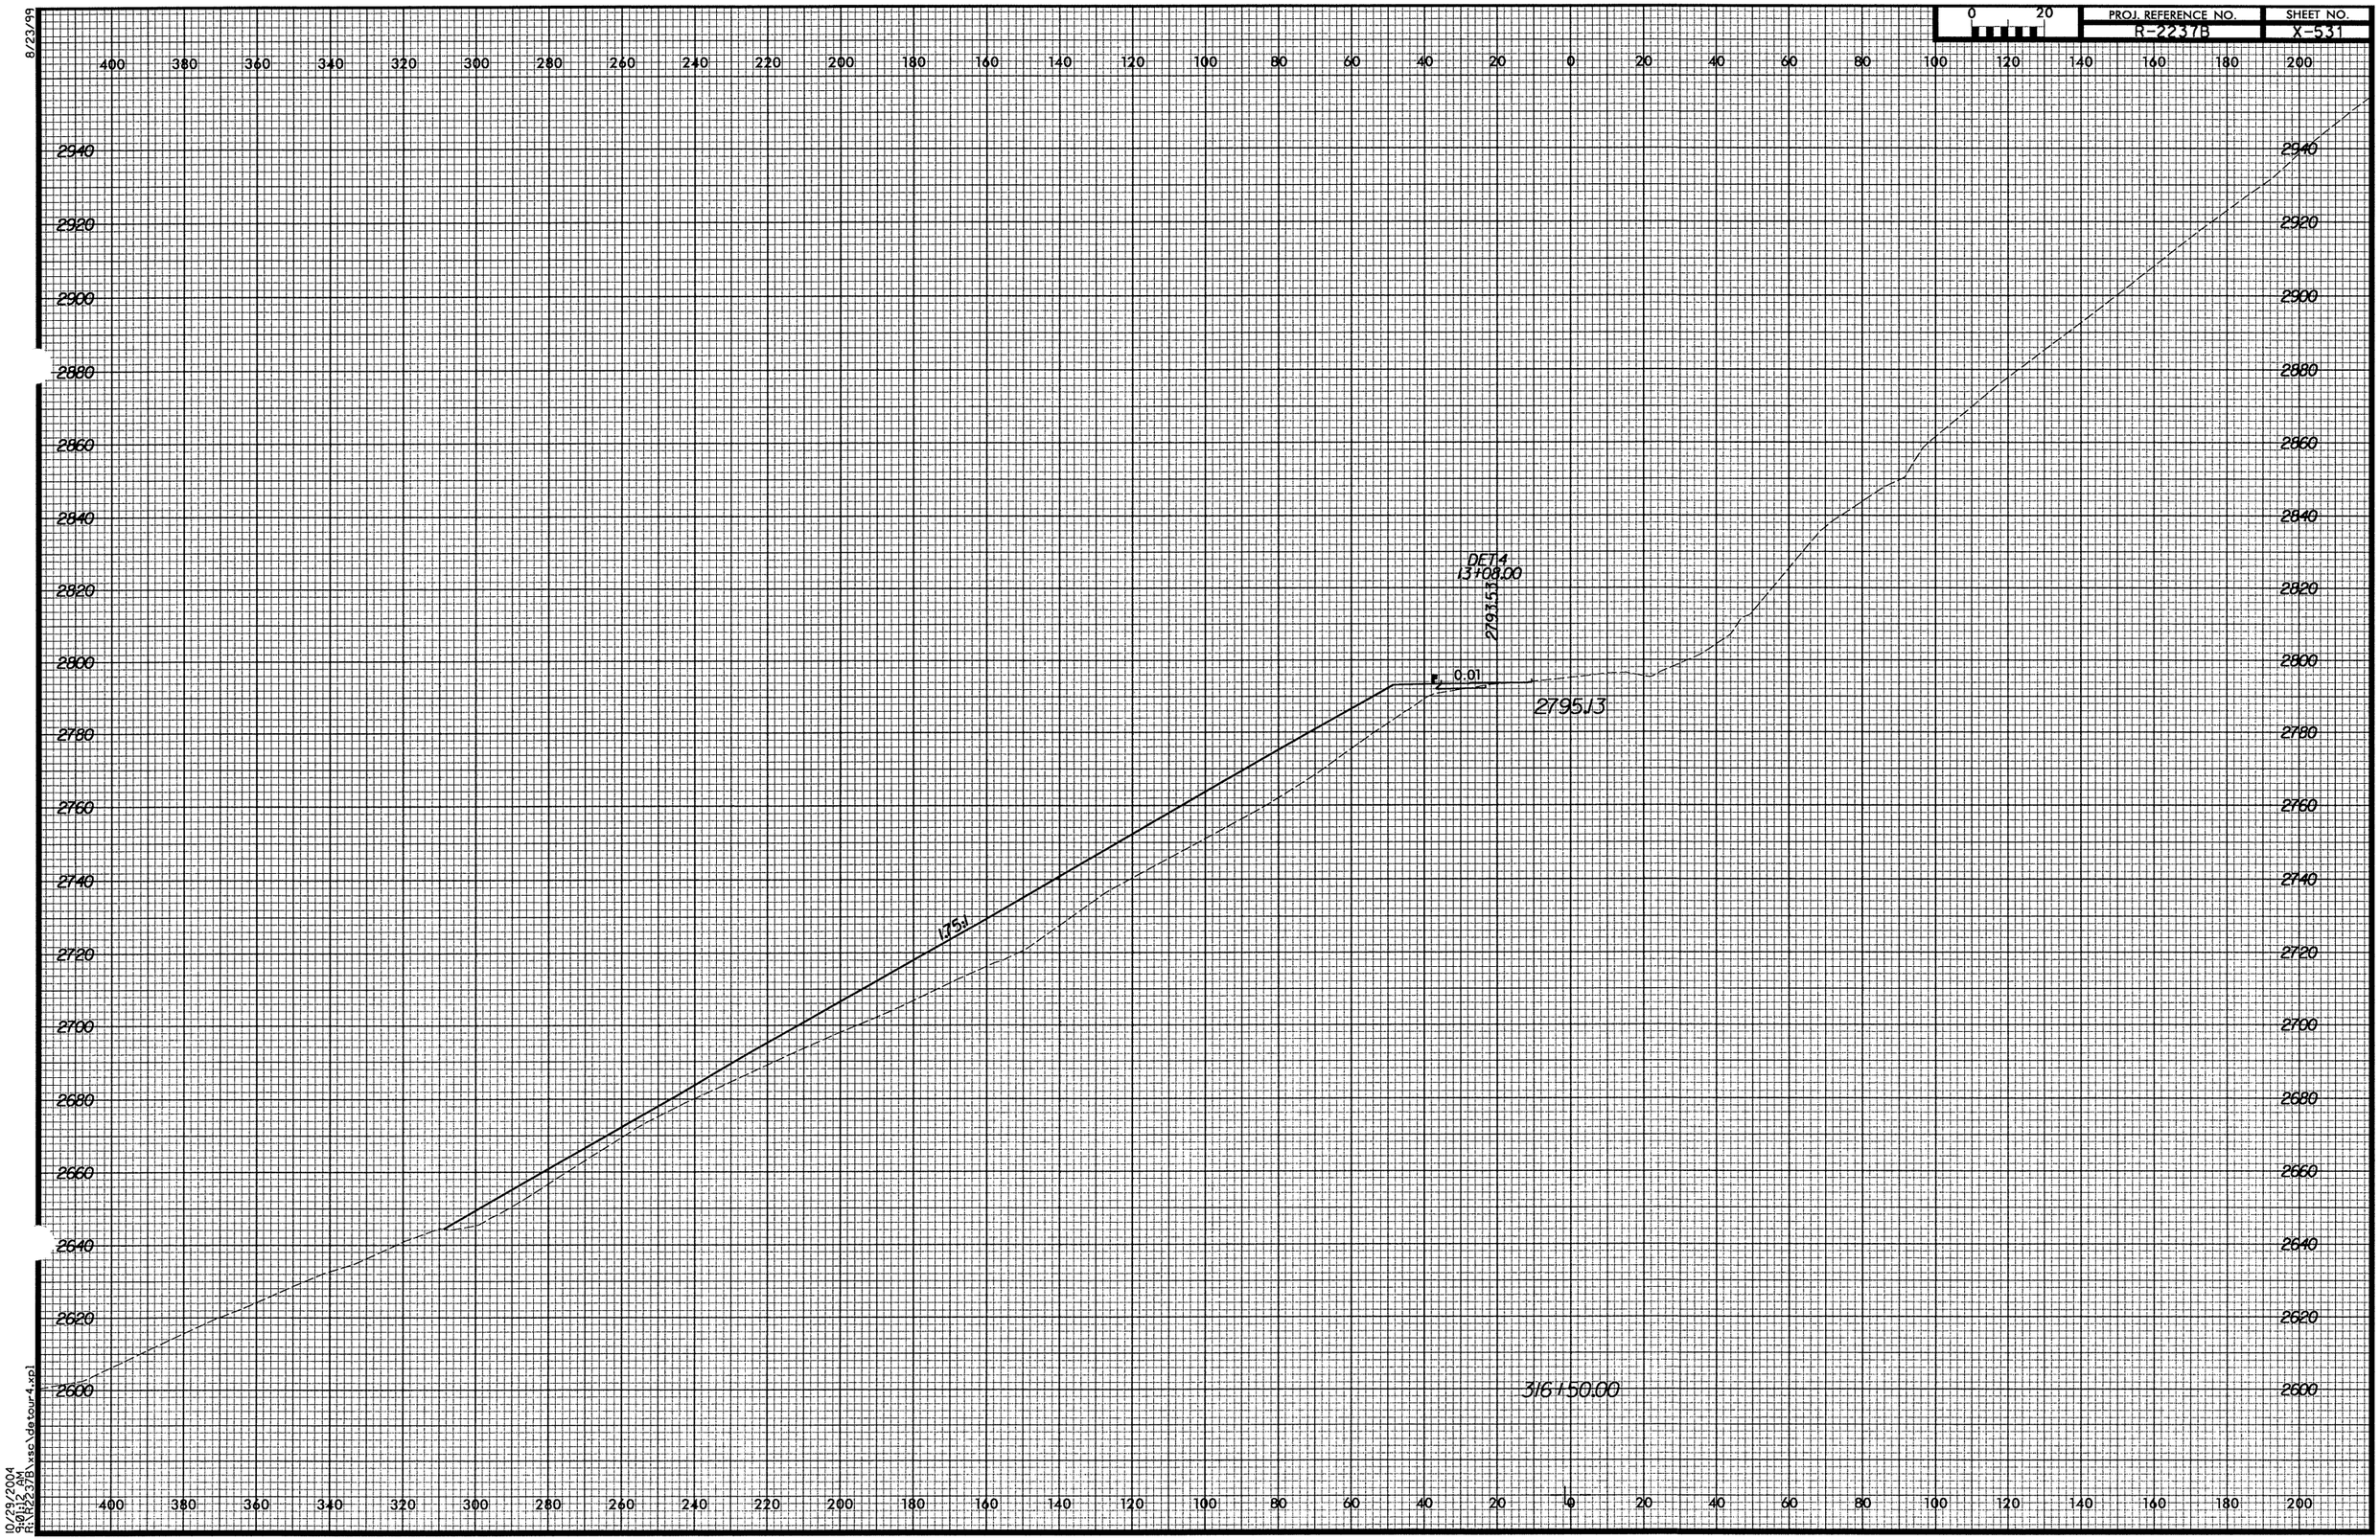

PROJ. REFERENCE NO.
R-2237B
SHEET NO.
X-531
0 20
DET 4
13+08.00
2793.53
0.01
2795.13
1.75:1
316+50.00
8/23/99
10/29/2004
9:01:12 AM
R:\R2237B\xsc\detour4.xpl