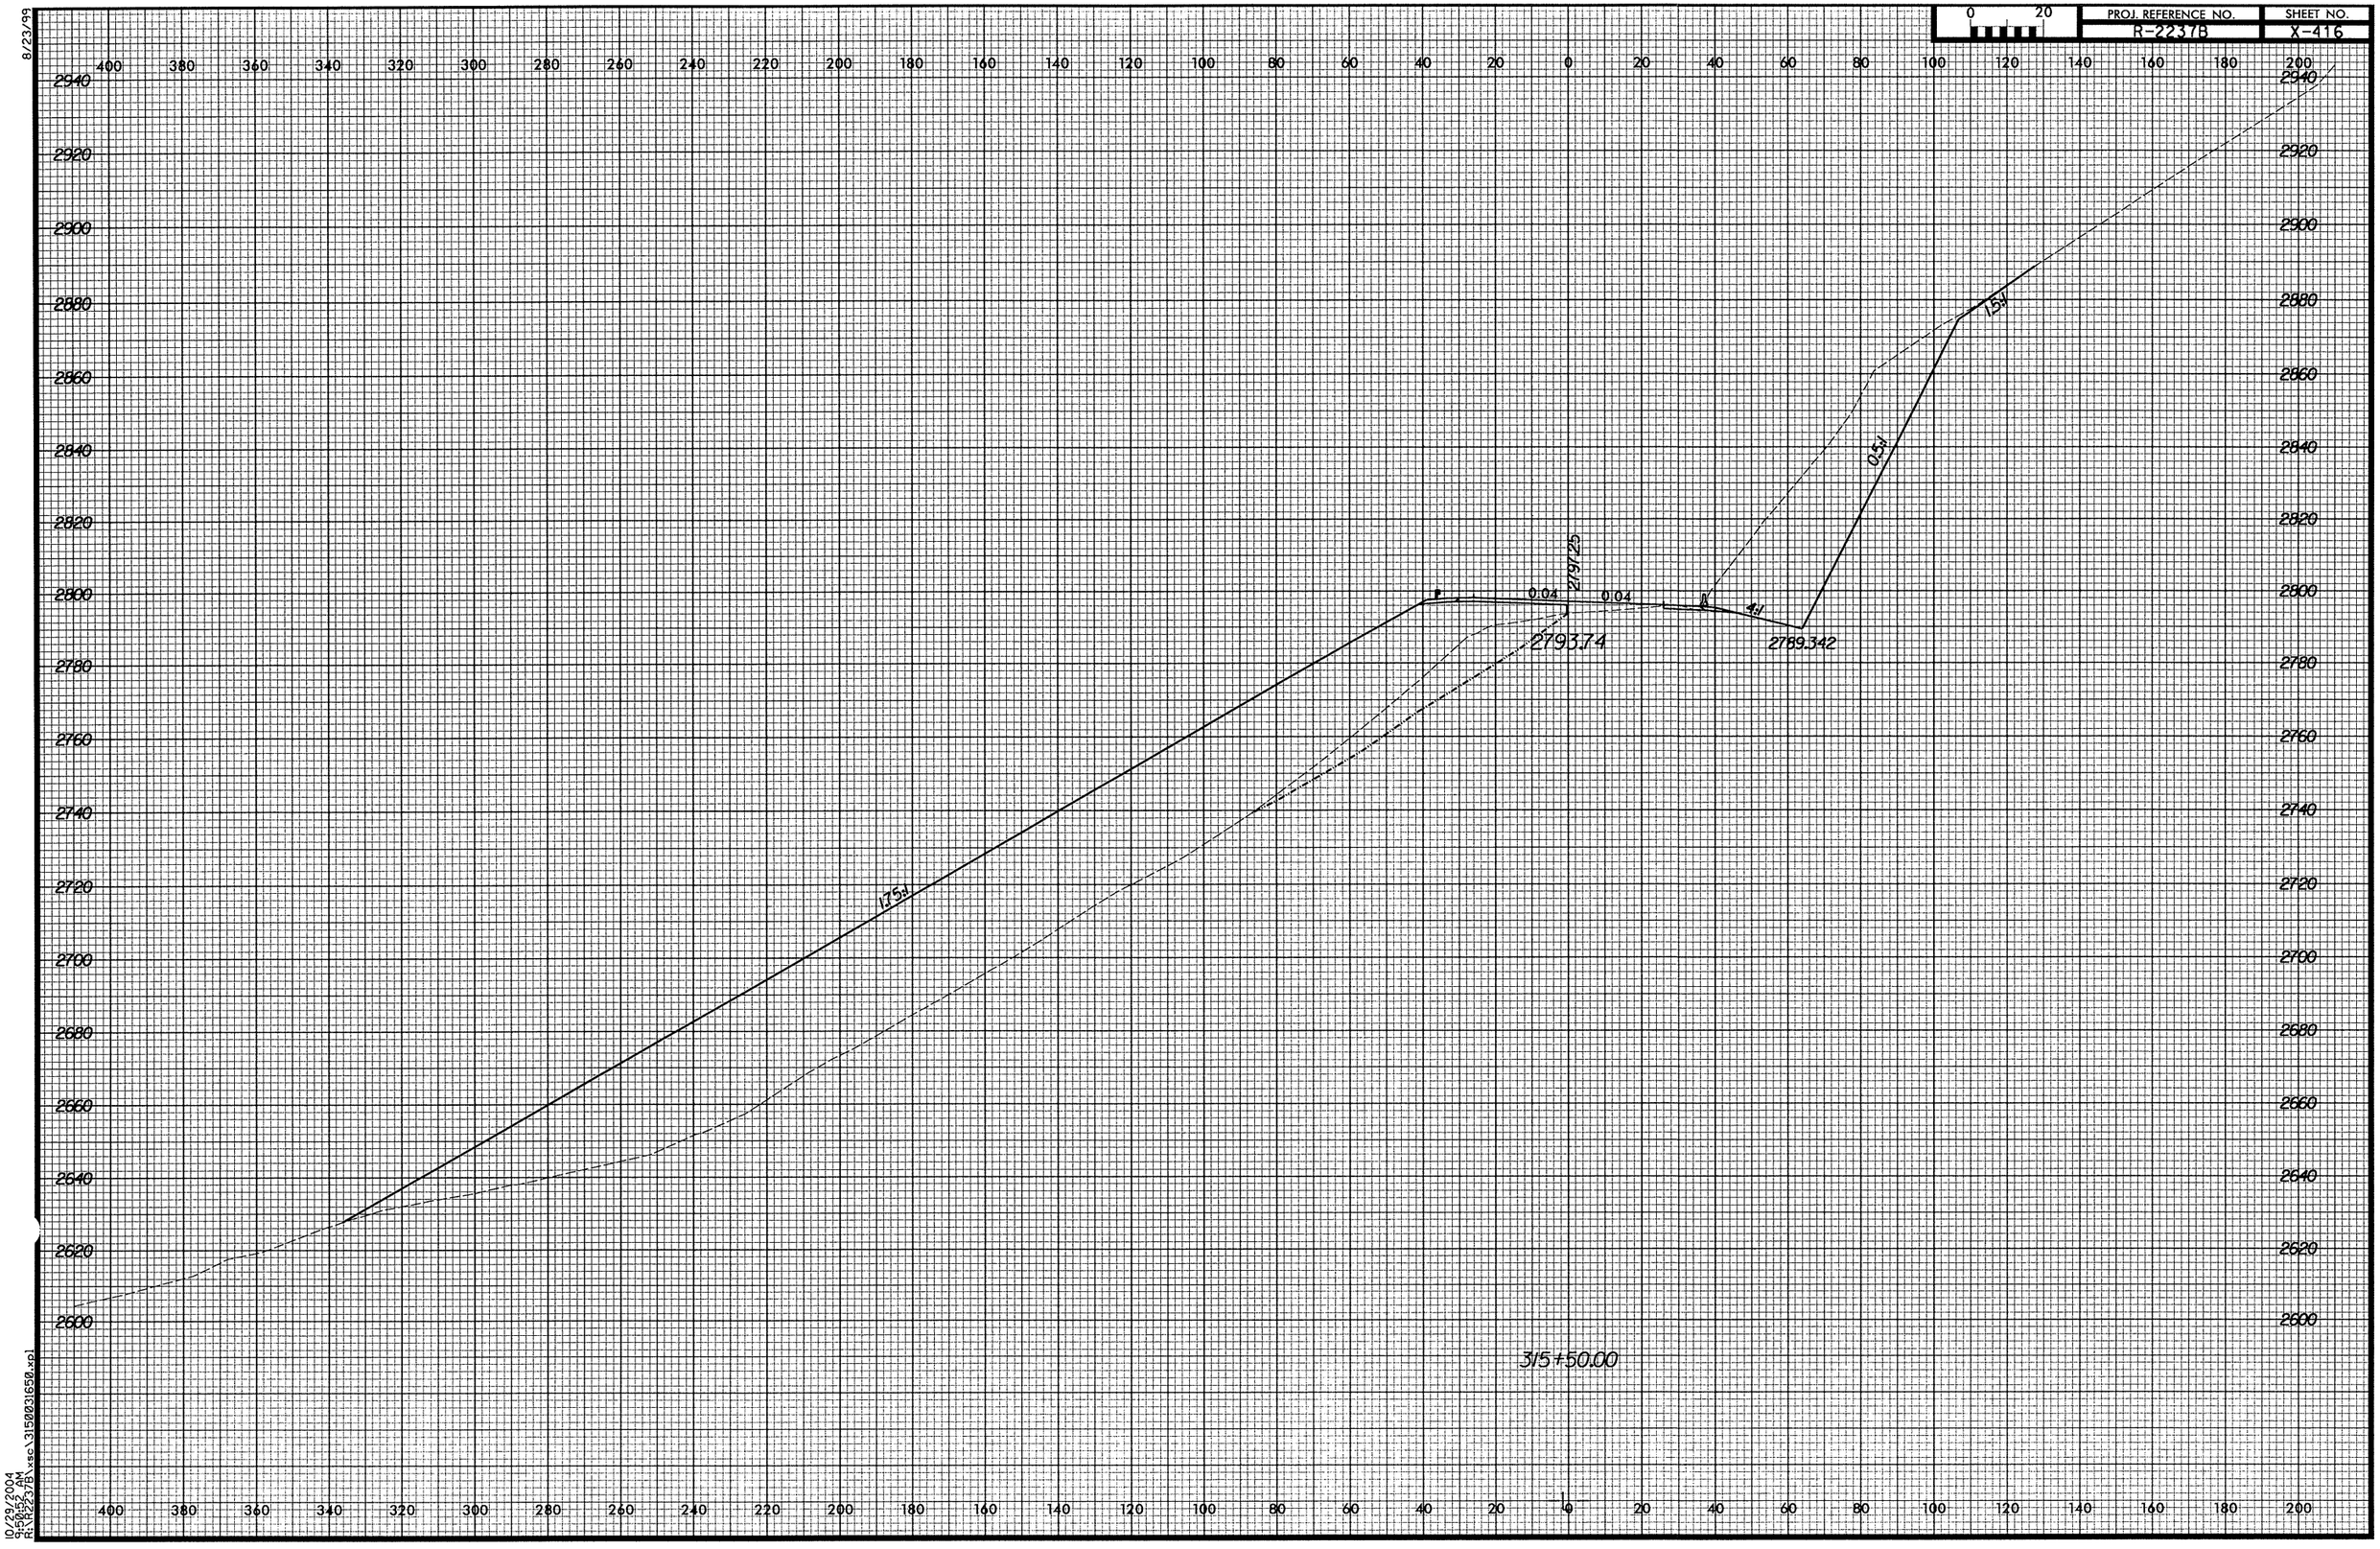

PROJ. REFERENCE NO.
R-2237B
SHEET NO.
X-416
0
20
8/23/99
400 380 360 340 320 300 280 260 240 220 200 180 160 140 120 100 80 60 40 20 0 20 40 60 80 100 120 140 160 180 200
2940 2920 2900 2880 2860 2840 2820 2800 2780 2760 2740 2720 2700 2680 2660 2640 2620 2600
1.75:1
0.04
2797.25
0.04
2793.74
4:1
2789.342
0.5:1
1.5:1
315+50.00
10/29/2004
9:50:52 AM
R:\R2237B\xsc\3150031650.xpl