


MATCH LINE STA 20+00 SEE SHEET -5

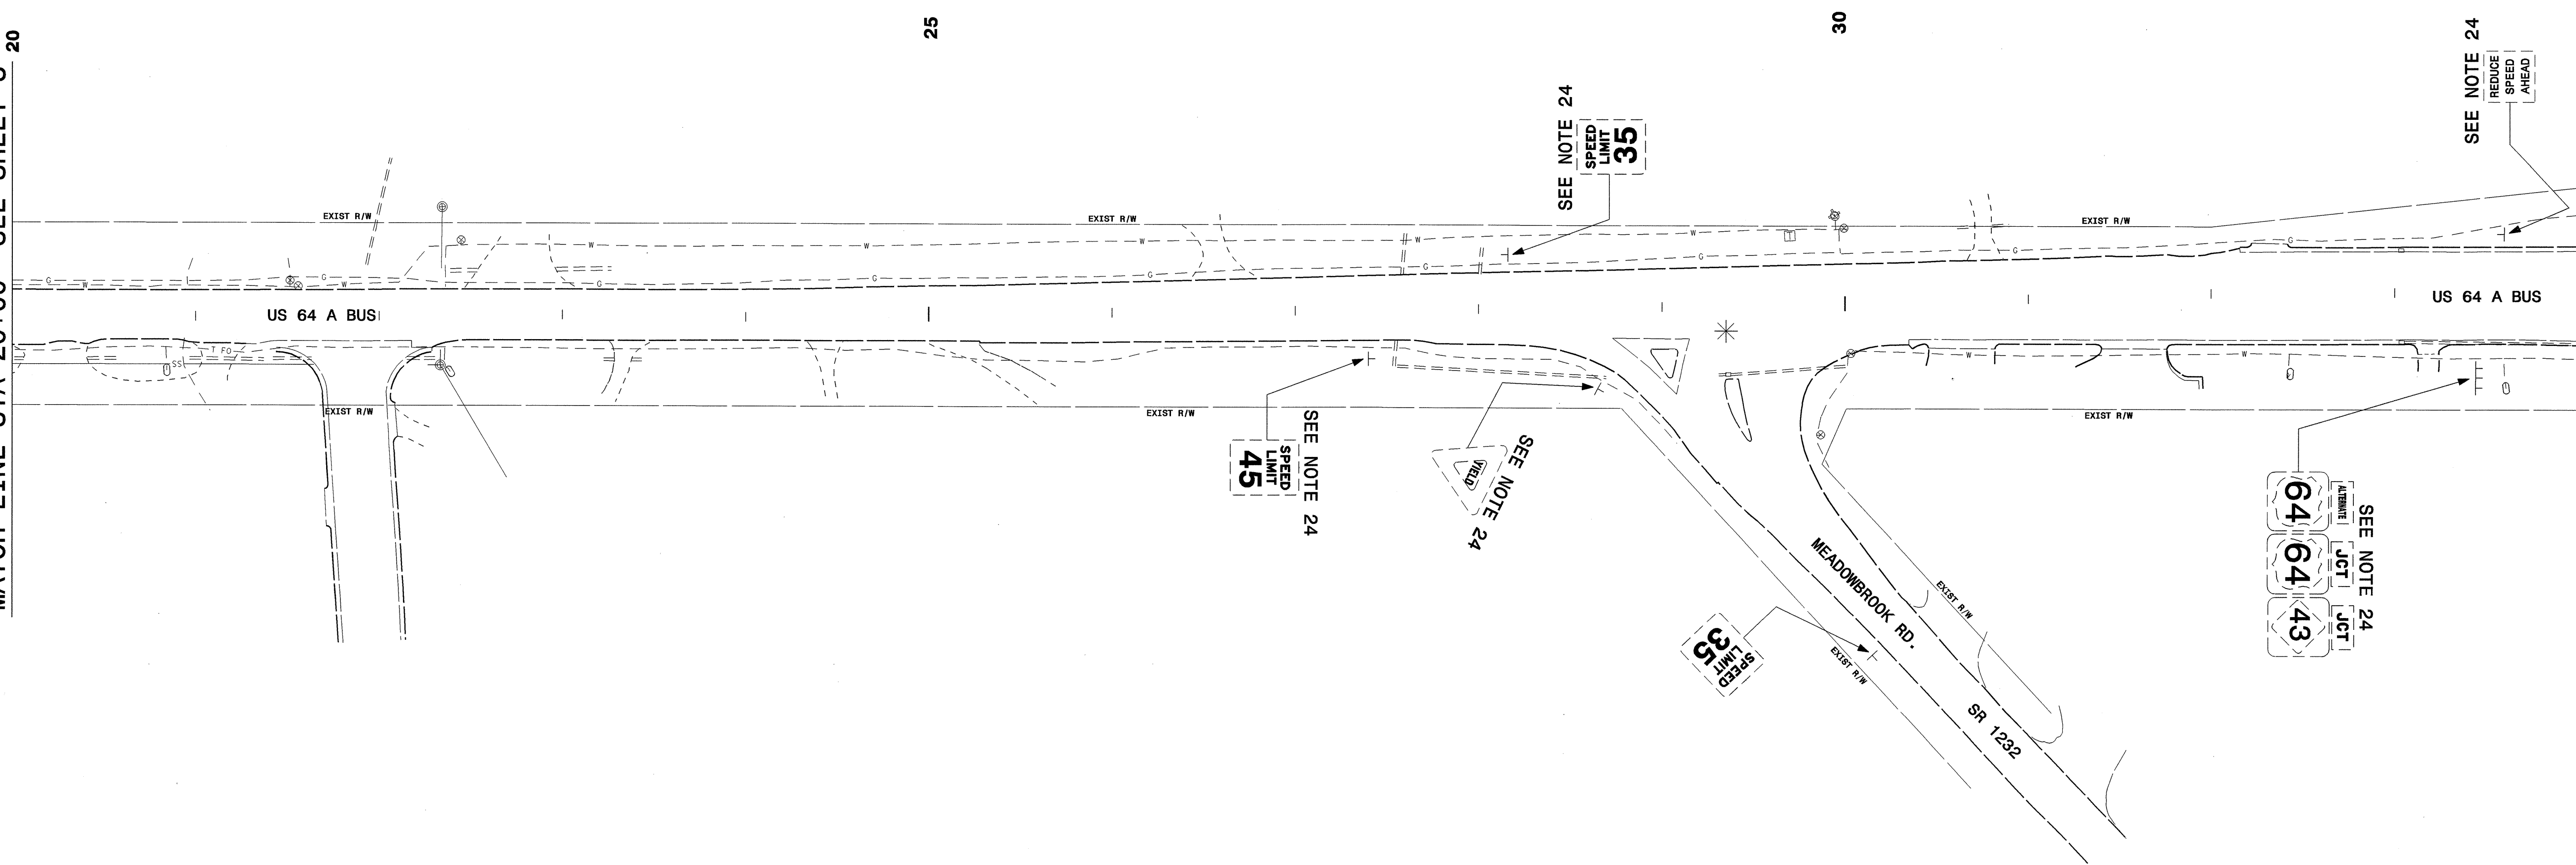

MATCH LINE STA 34+00 SEE SHEET -7

**EXISTING SIGNS
US 64 A BUSINESS
STA 20+00 - STA 34+00**

* SIGNALIZED