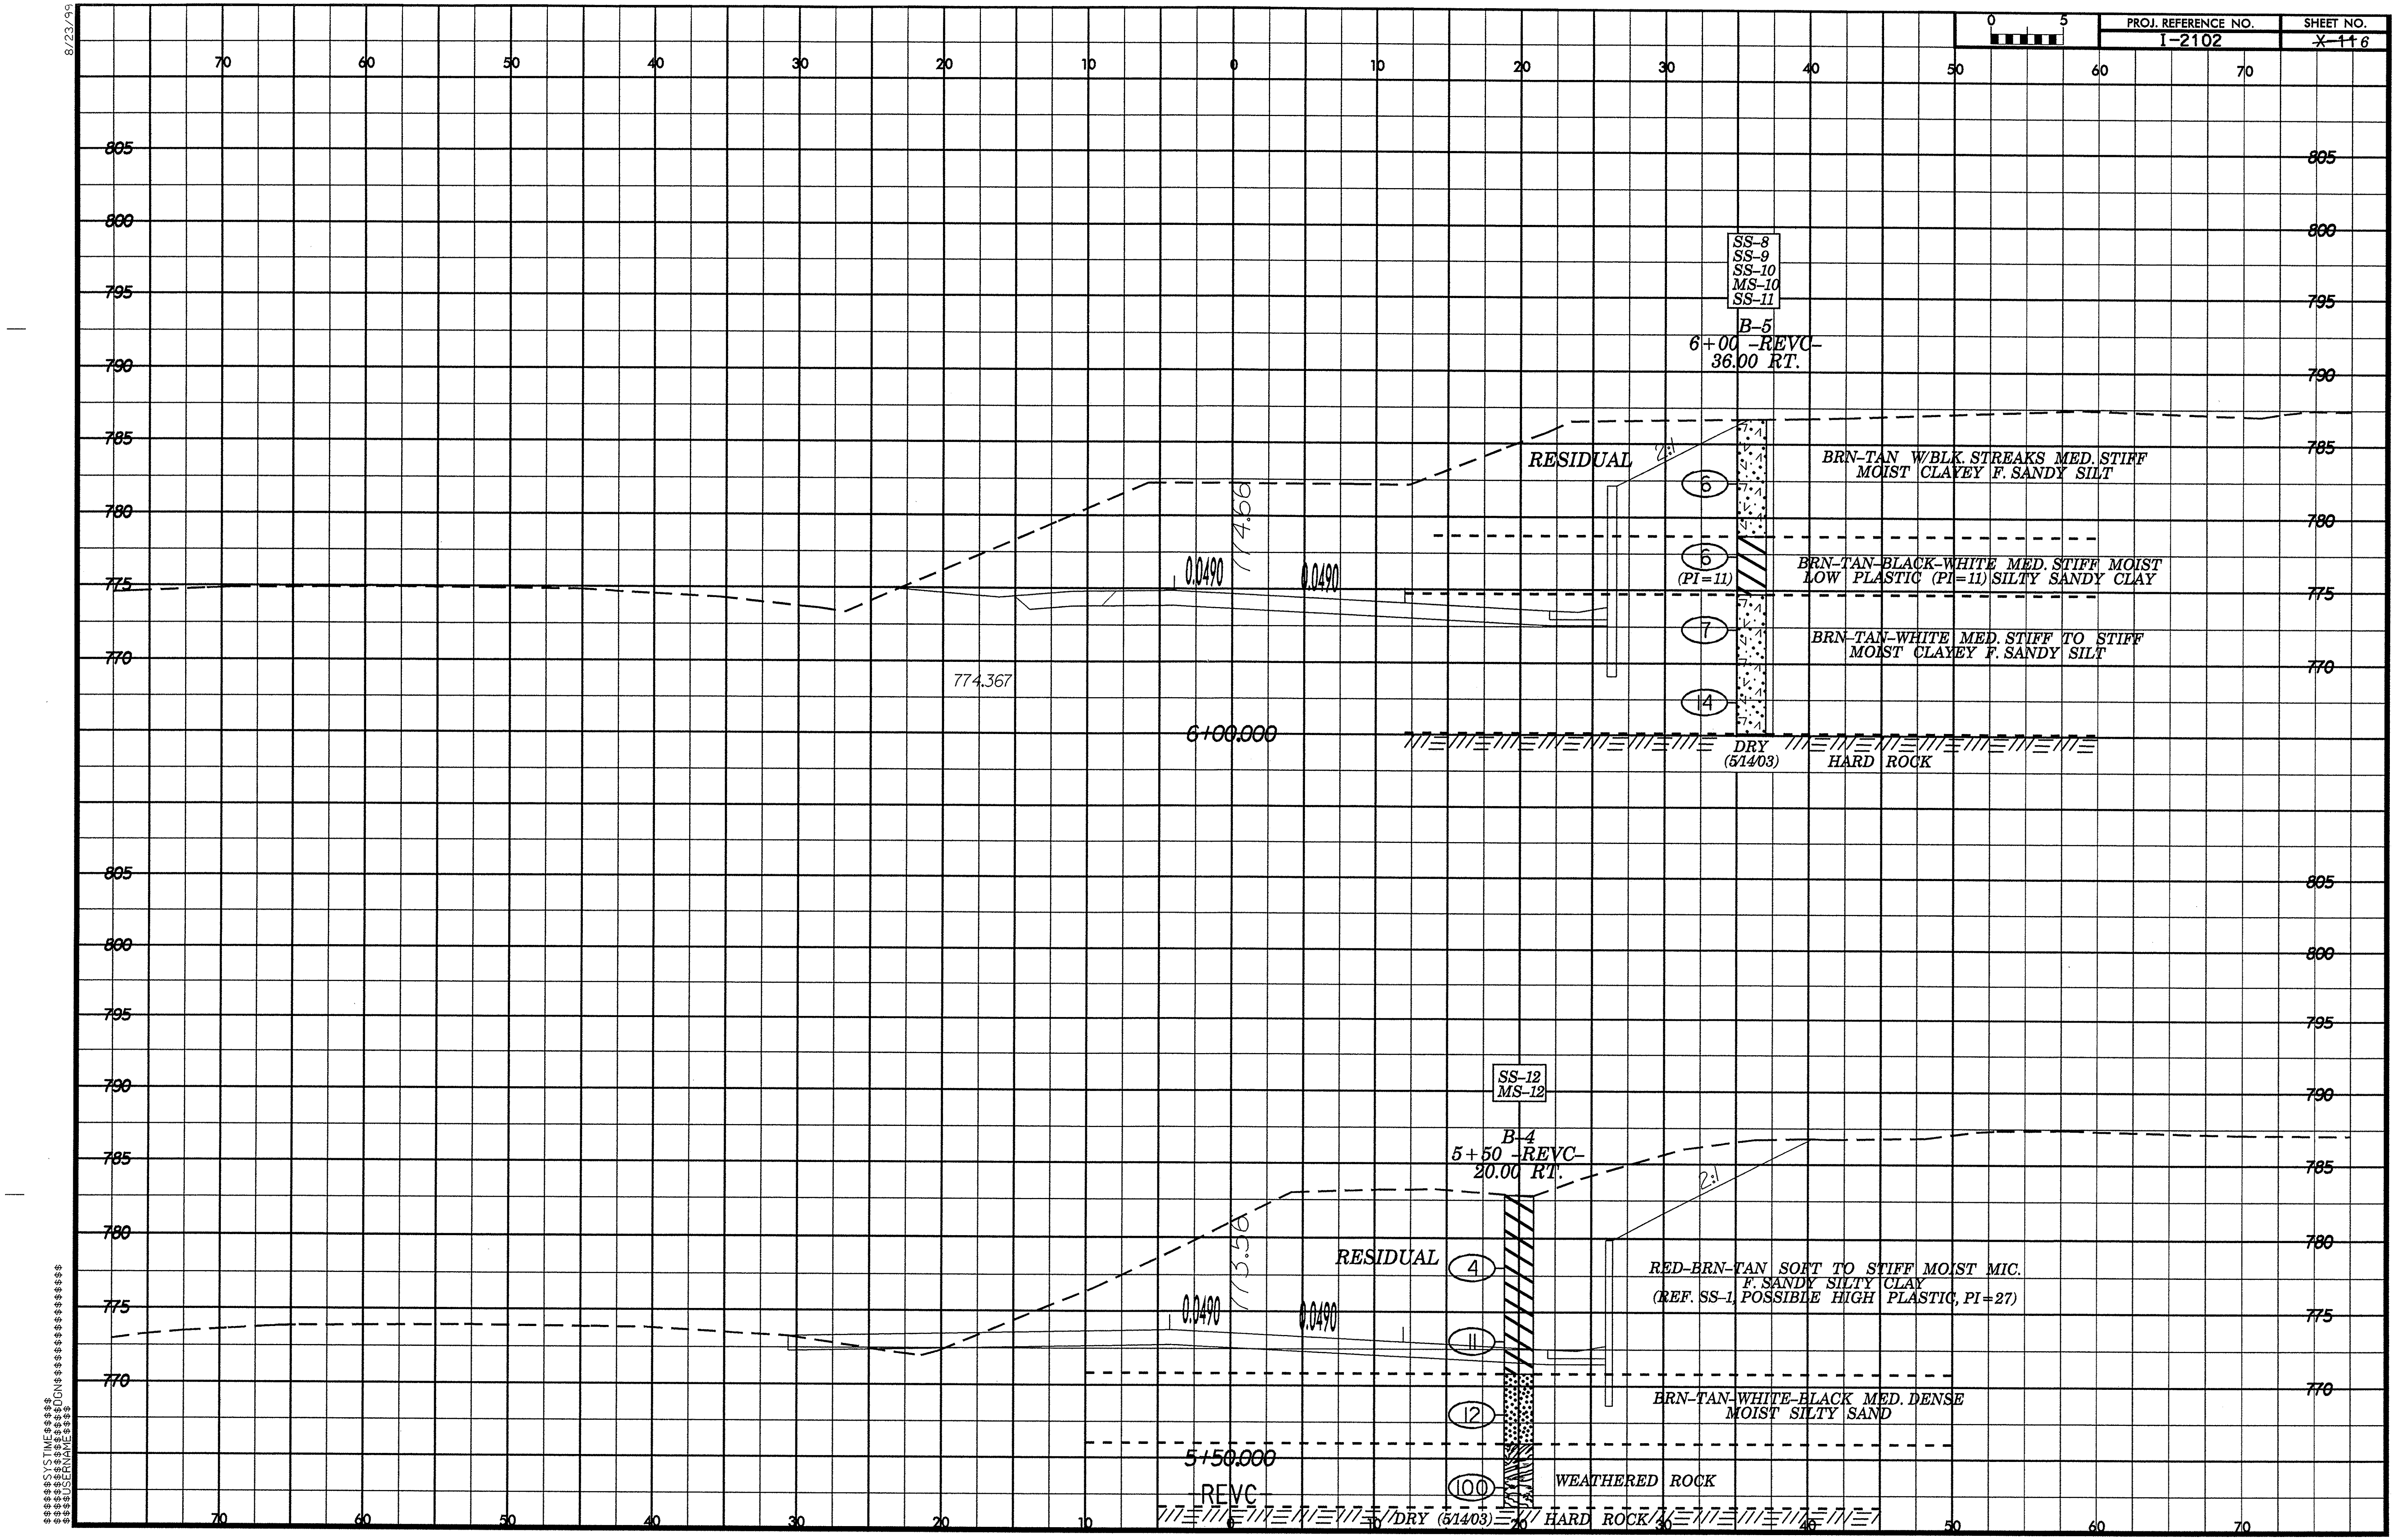
8/23/99
PROJ. REFERENCE NO.
I-2102
SHEET NO.
X-11 6
SS-8
SS-9
SS-10
MS-10
SS-11
B-5
6+00 -REVC-
36.00 RT.
RESIDUAL
2:1
BRN-TAN W/BLK. STREAKS MED. STIFF MOIST CLAYEY F. SANDY SILT
6
6
(PI=11)
BRN-TAN-BLACK-WHITE MED. STIFF MOIST LOW PLASTIC (PI=11) SILTY SANDY CLAY
0.0490
0.0490
774.66
7
BRN-TAN-WHITE MED. STIFF TO STIFF MOIST CLAYEY F. SANDY SILT
774.367
14
6+00.000
DRY (5/14/03)
HARD ROCK
SS-12
MS-12
B-4
5+50 -REVC-
20.00 RT.
2:1
RESIDUAL
773.56
4
RED-BRN-TAN SOFT TO STIFF MOIST MIC. F. SANDY SILTY CLAY (REF. SS-1, POSSIBLE HIGH PLASTIC, PI=27)
0.0490
0.0490
11
12
BRN-TAN-WHITE-BLACK MED. DENSE MOIST SILTY SAND
5+50.000
-REVC-
100
WEATHERED ROCK
DRY (5/14/03)
HARD ROCK
$$$$$$SYSTIME$$$$$
$$$$$$$$$$$$$DGN$$$$$$$$$$$$$$$$$
$$$$USERNAME$$$$