WBS ELEMENT	SHEET NO.
36966	D-4

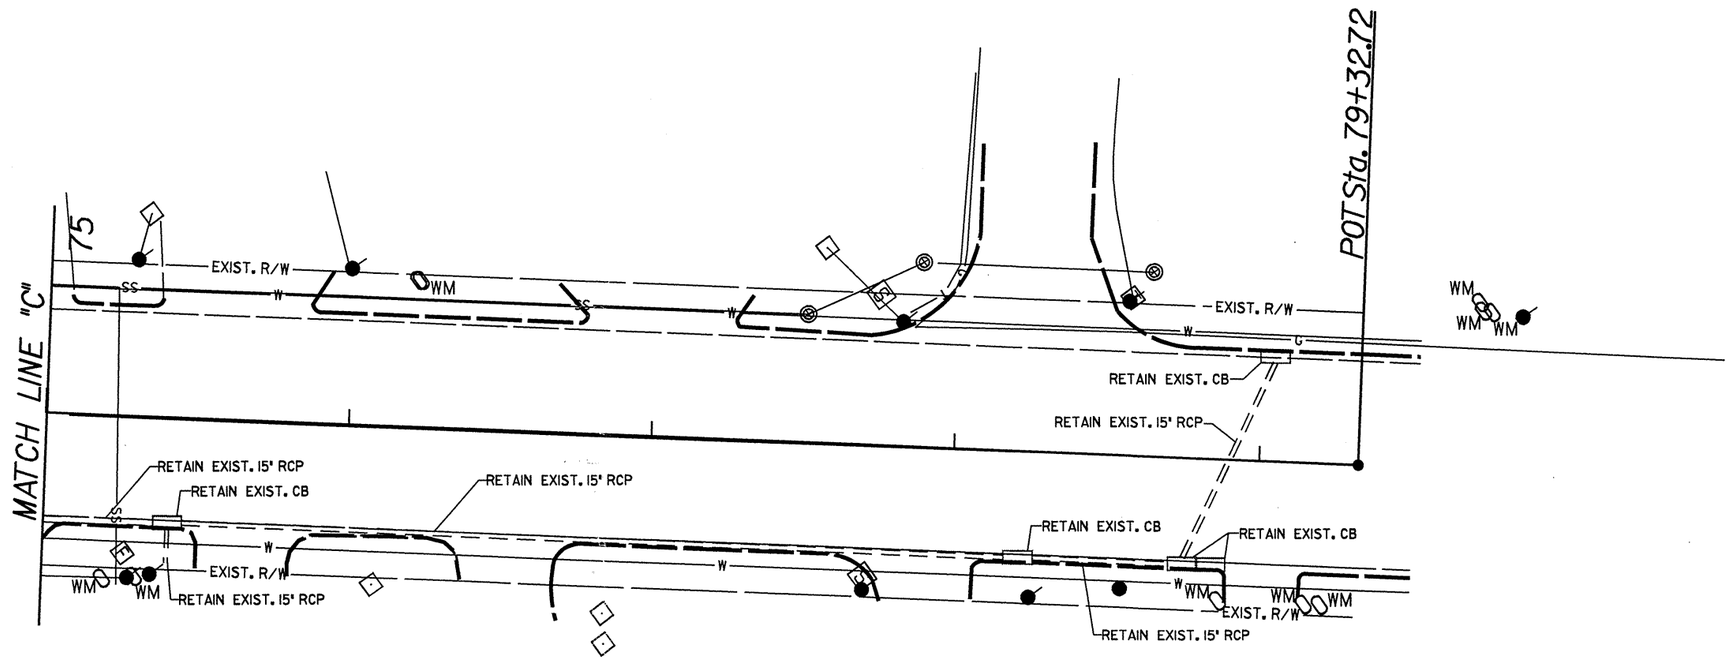

SCALE 1" = 50'

50' 0 50' 100'

22-SEP-2004 08:40
D:\#CMAP\MX06012R_us1#us1_pah.dgn
tadmin