WBS ELEMENT	SHEET NO.
36966	D-3

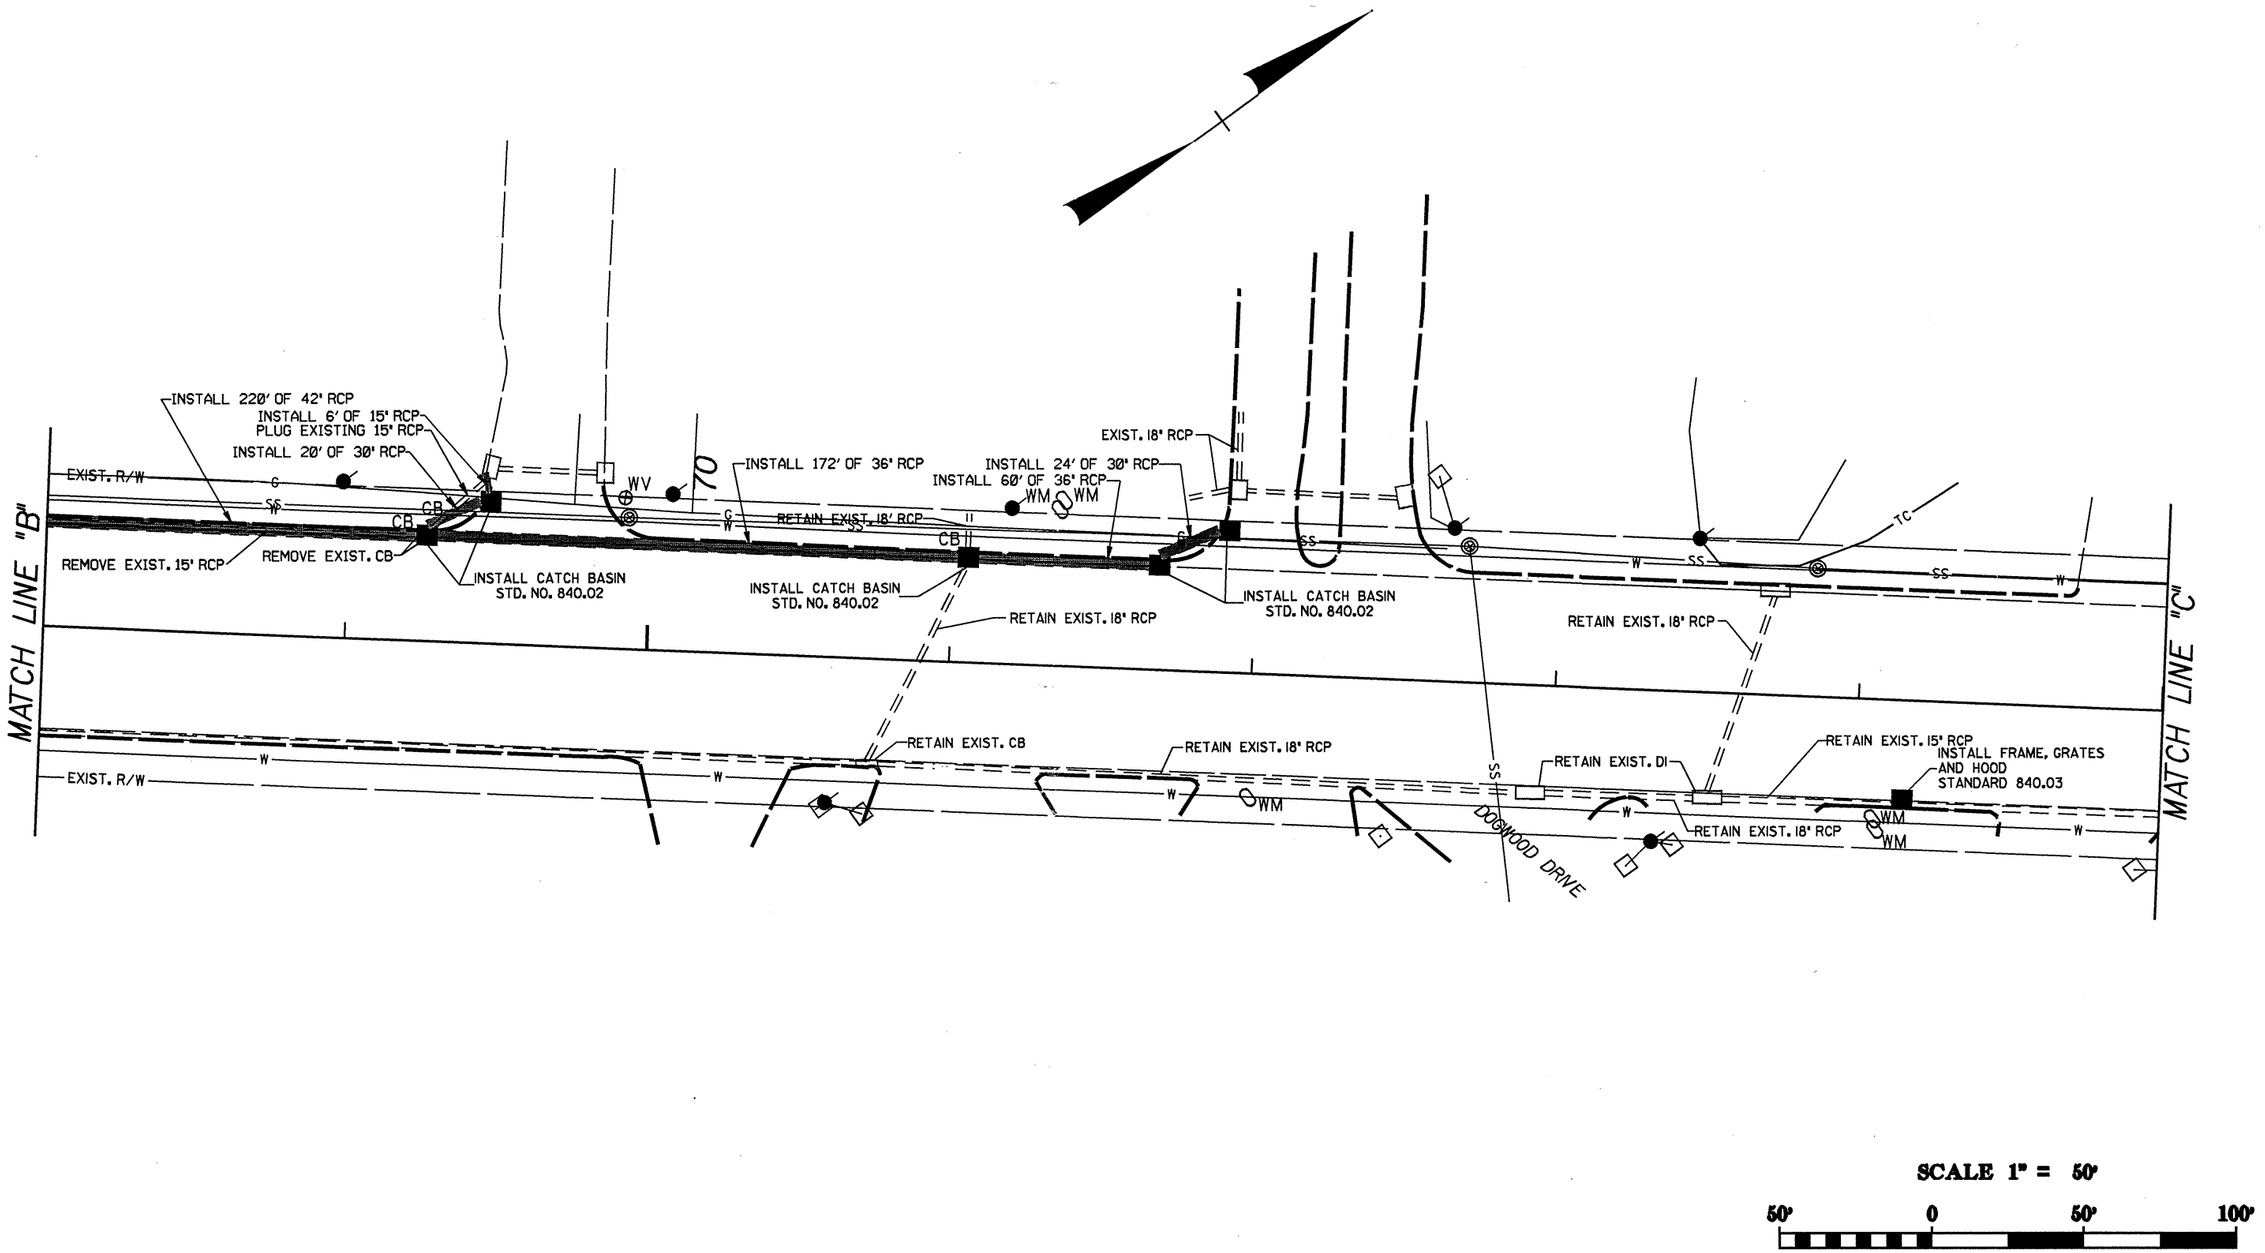

22-SEP-2004 08:39
D:*NCMA*MA06012R_us1\us1_psh.dgn
ladmin