WBS ELEMENT	SHEET NO.
36966	D-2

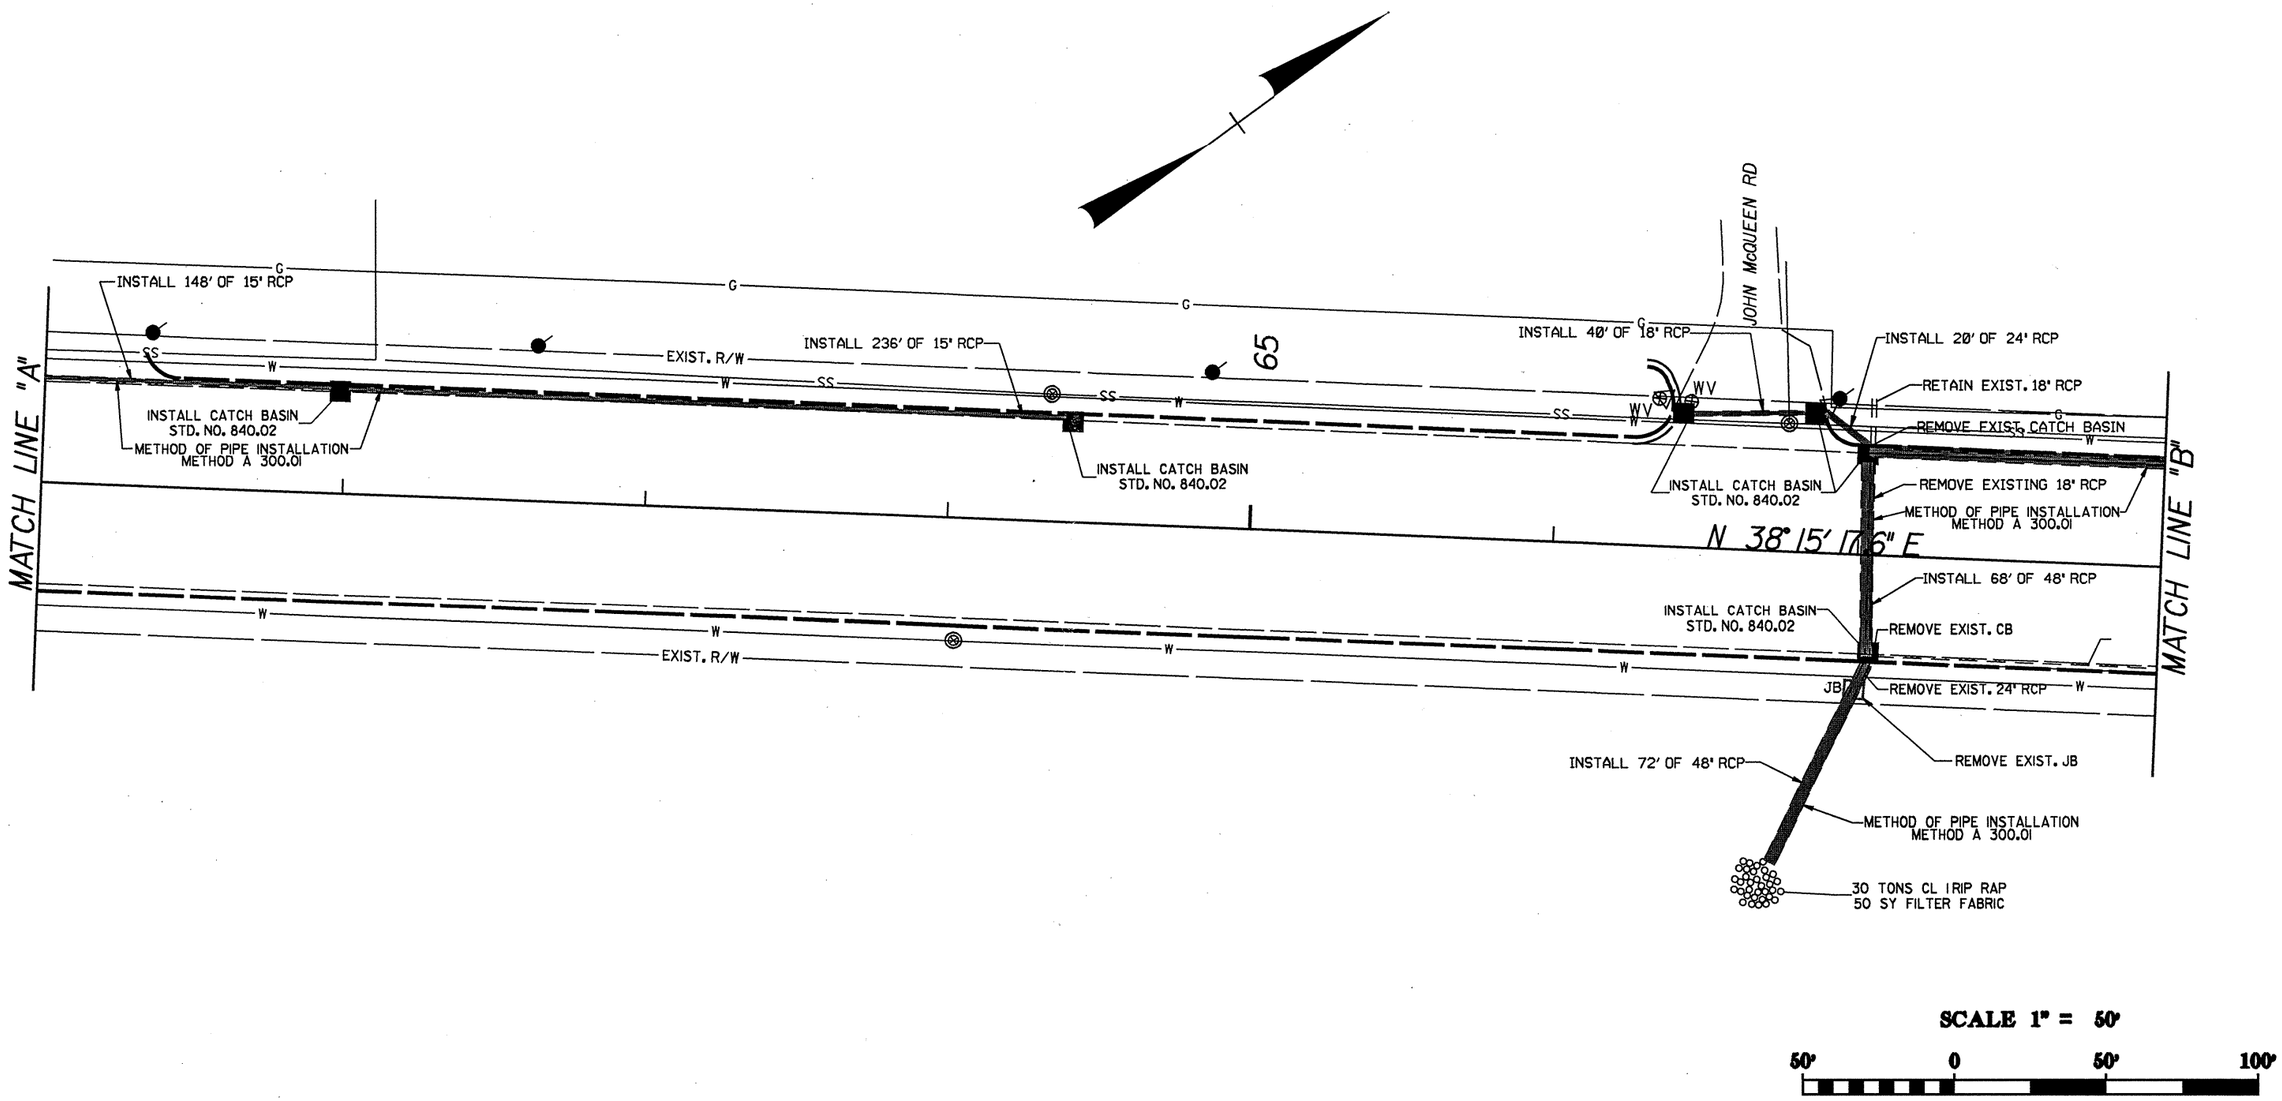

22-SEP-2004 08:38
D:\NCMA\MA06012R_us1\us1_psh.dgn
ladmin