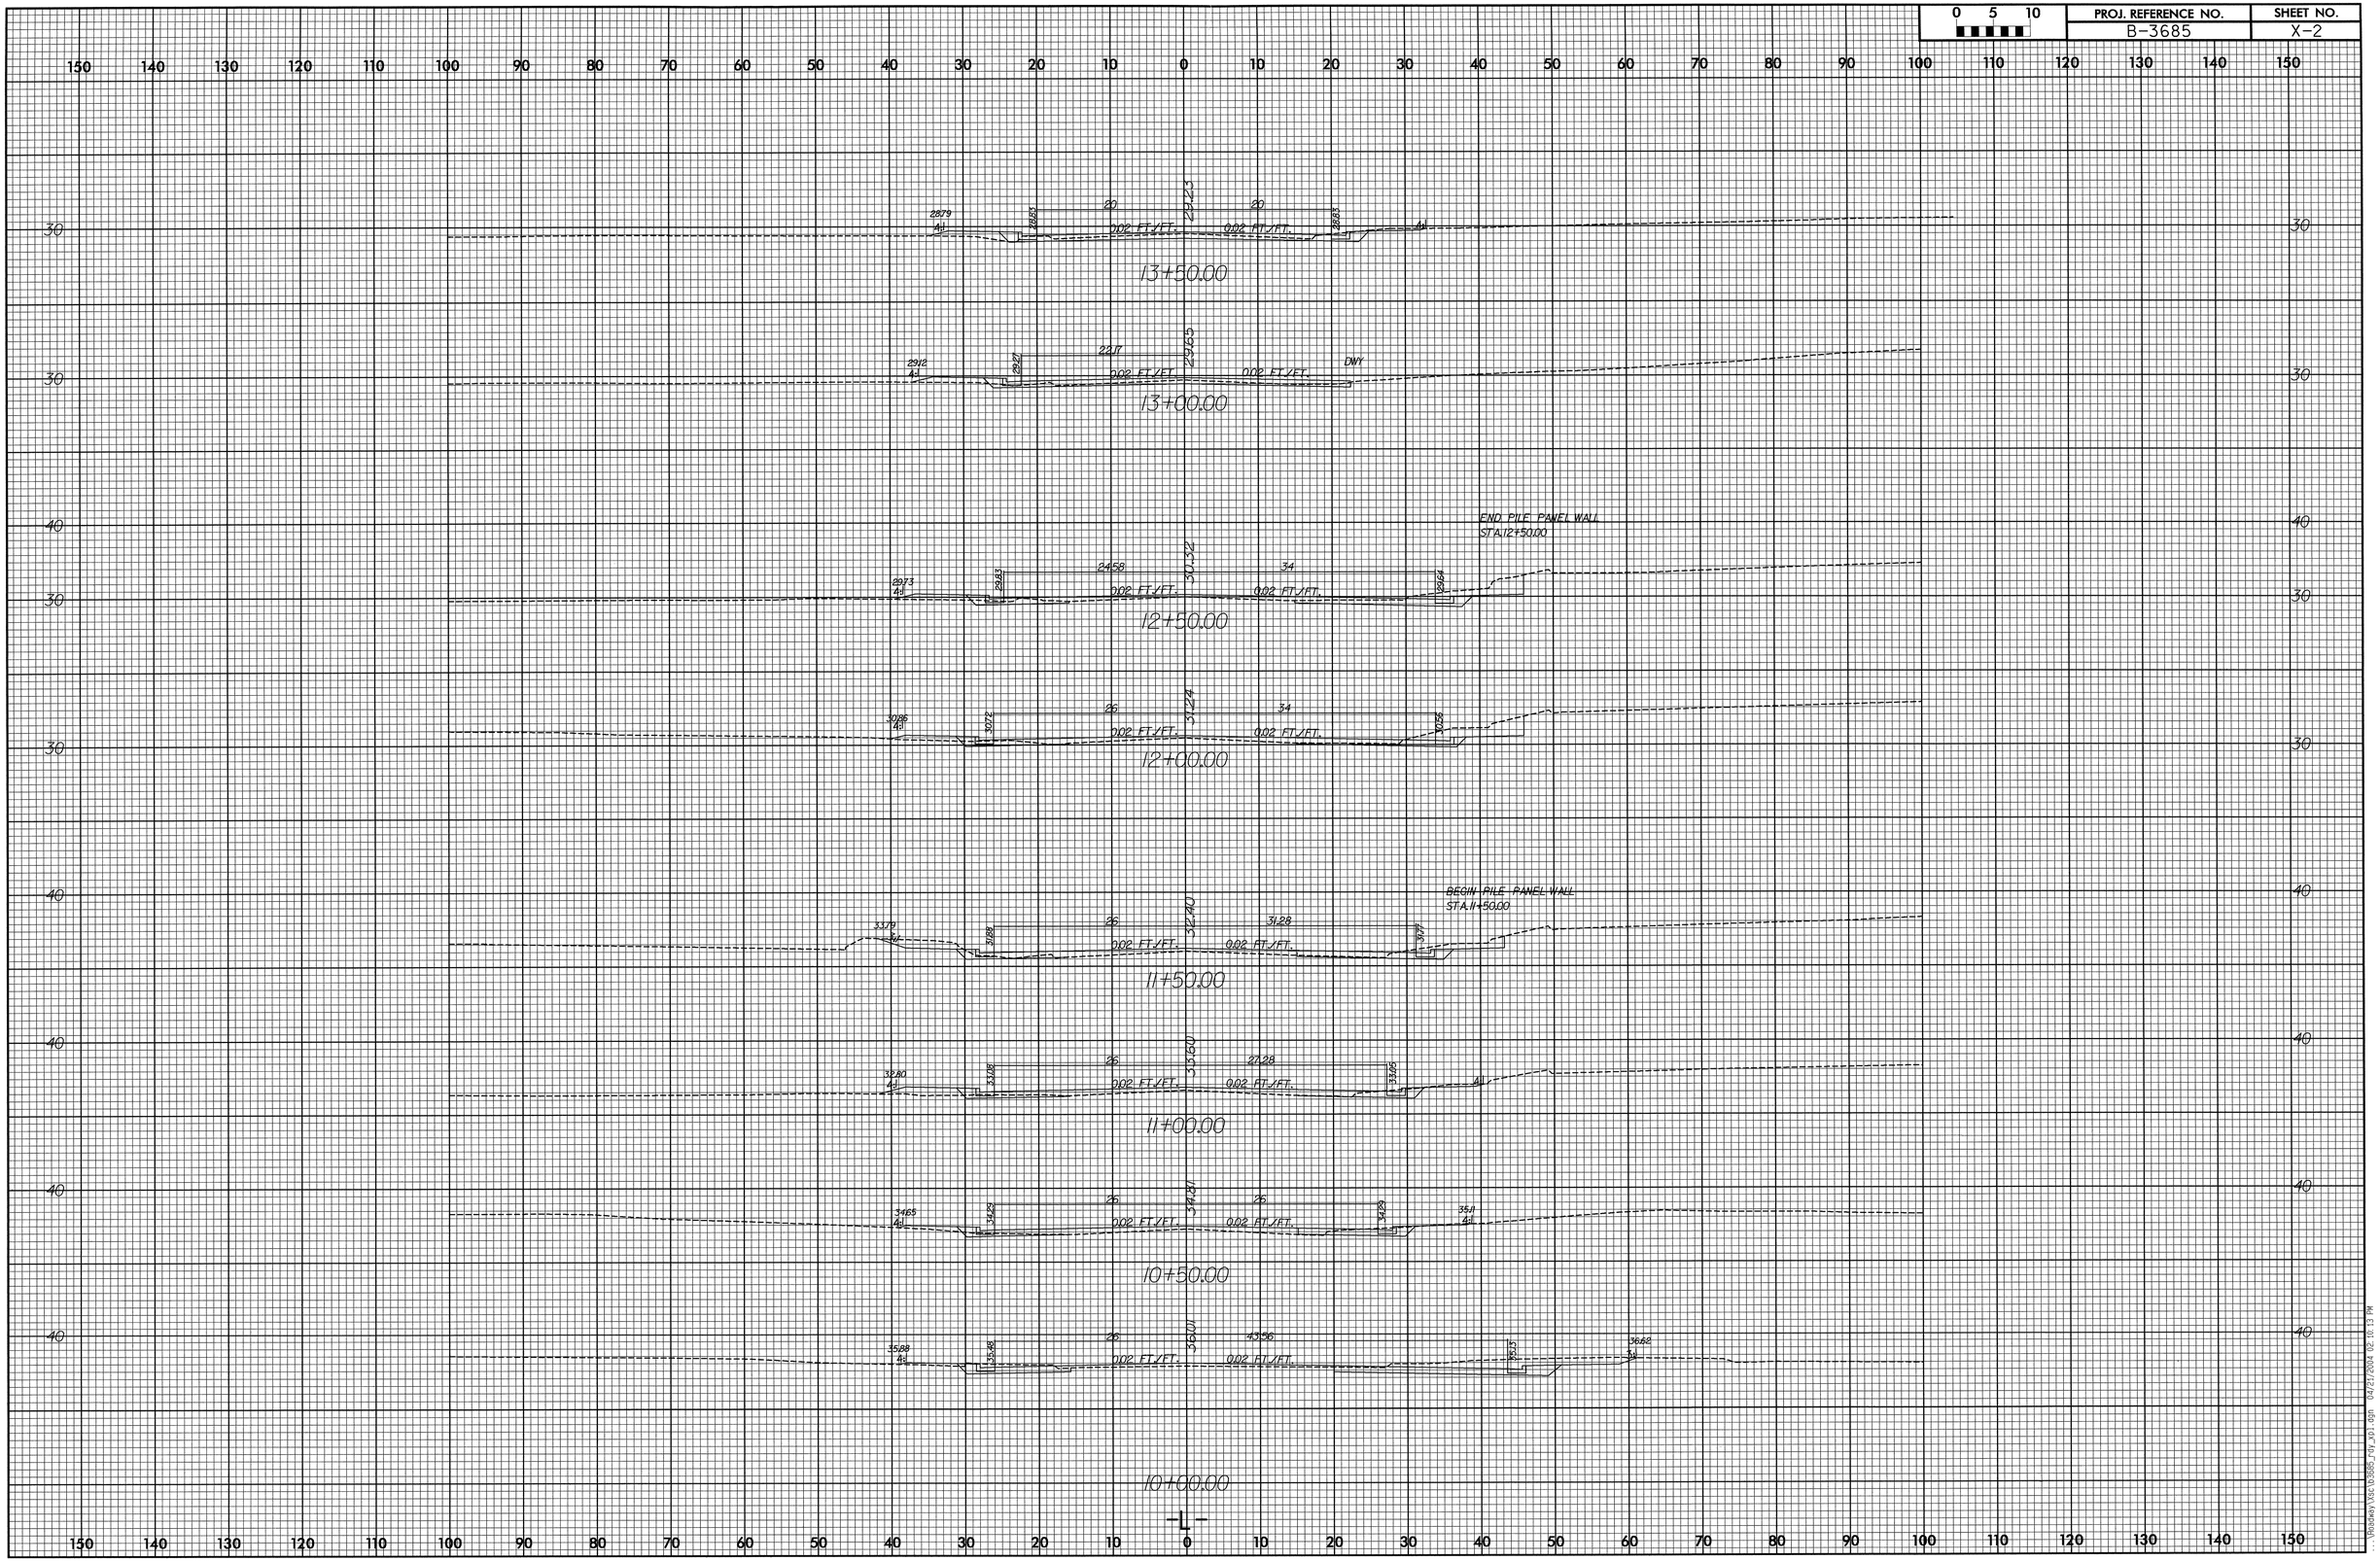PROJ. REFERENCE NO.	SHEET NO.
B-3685	X-2