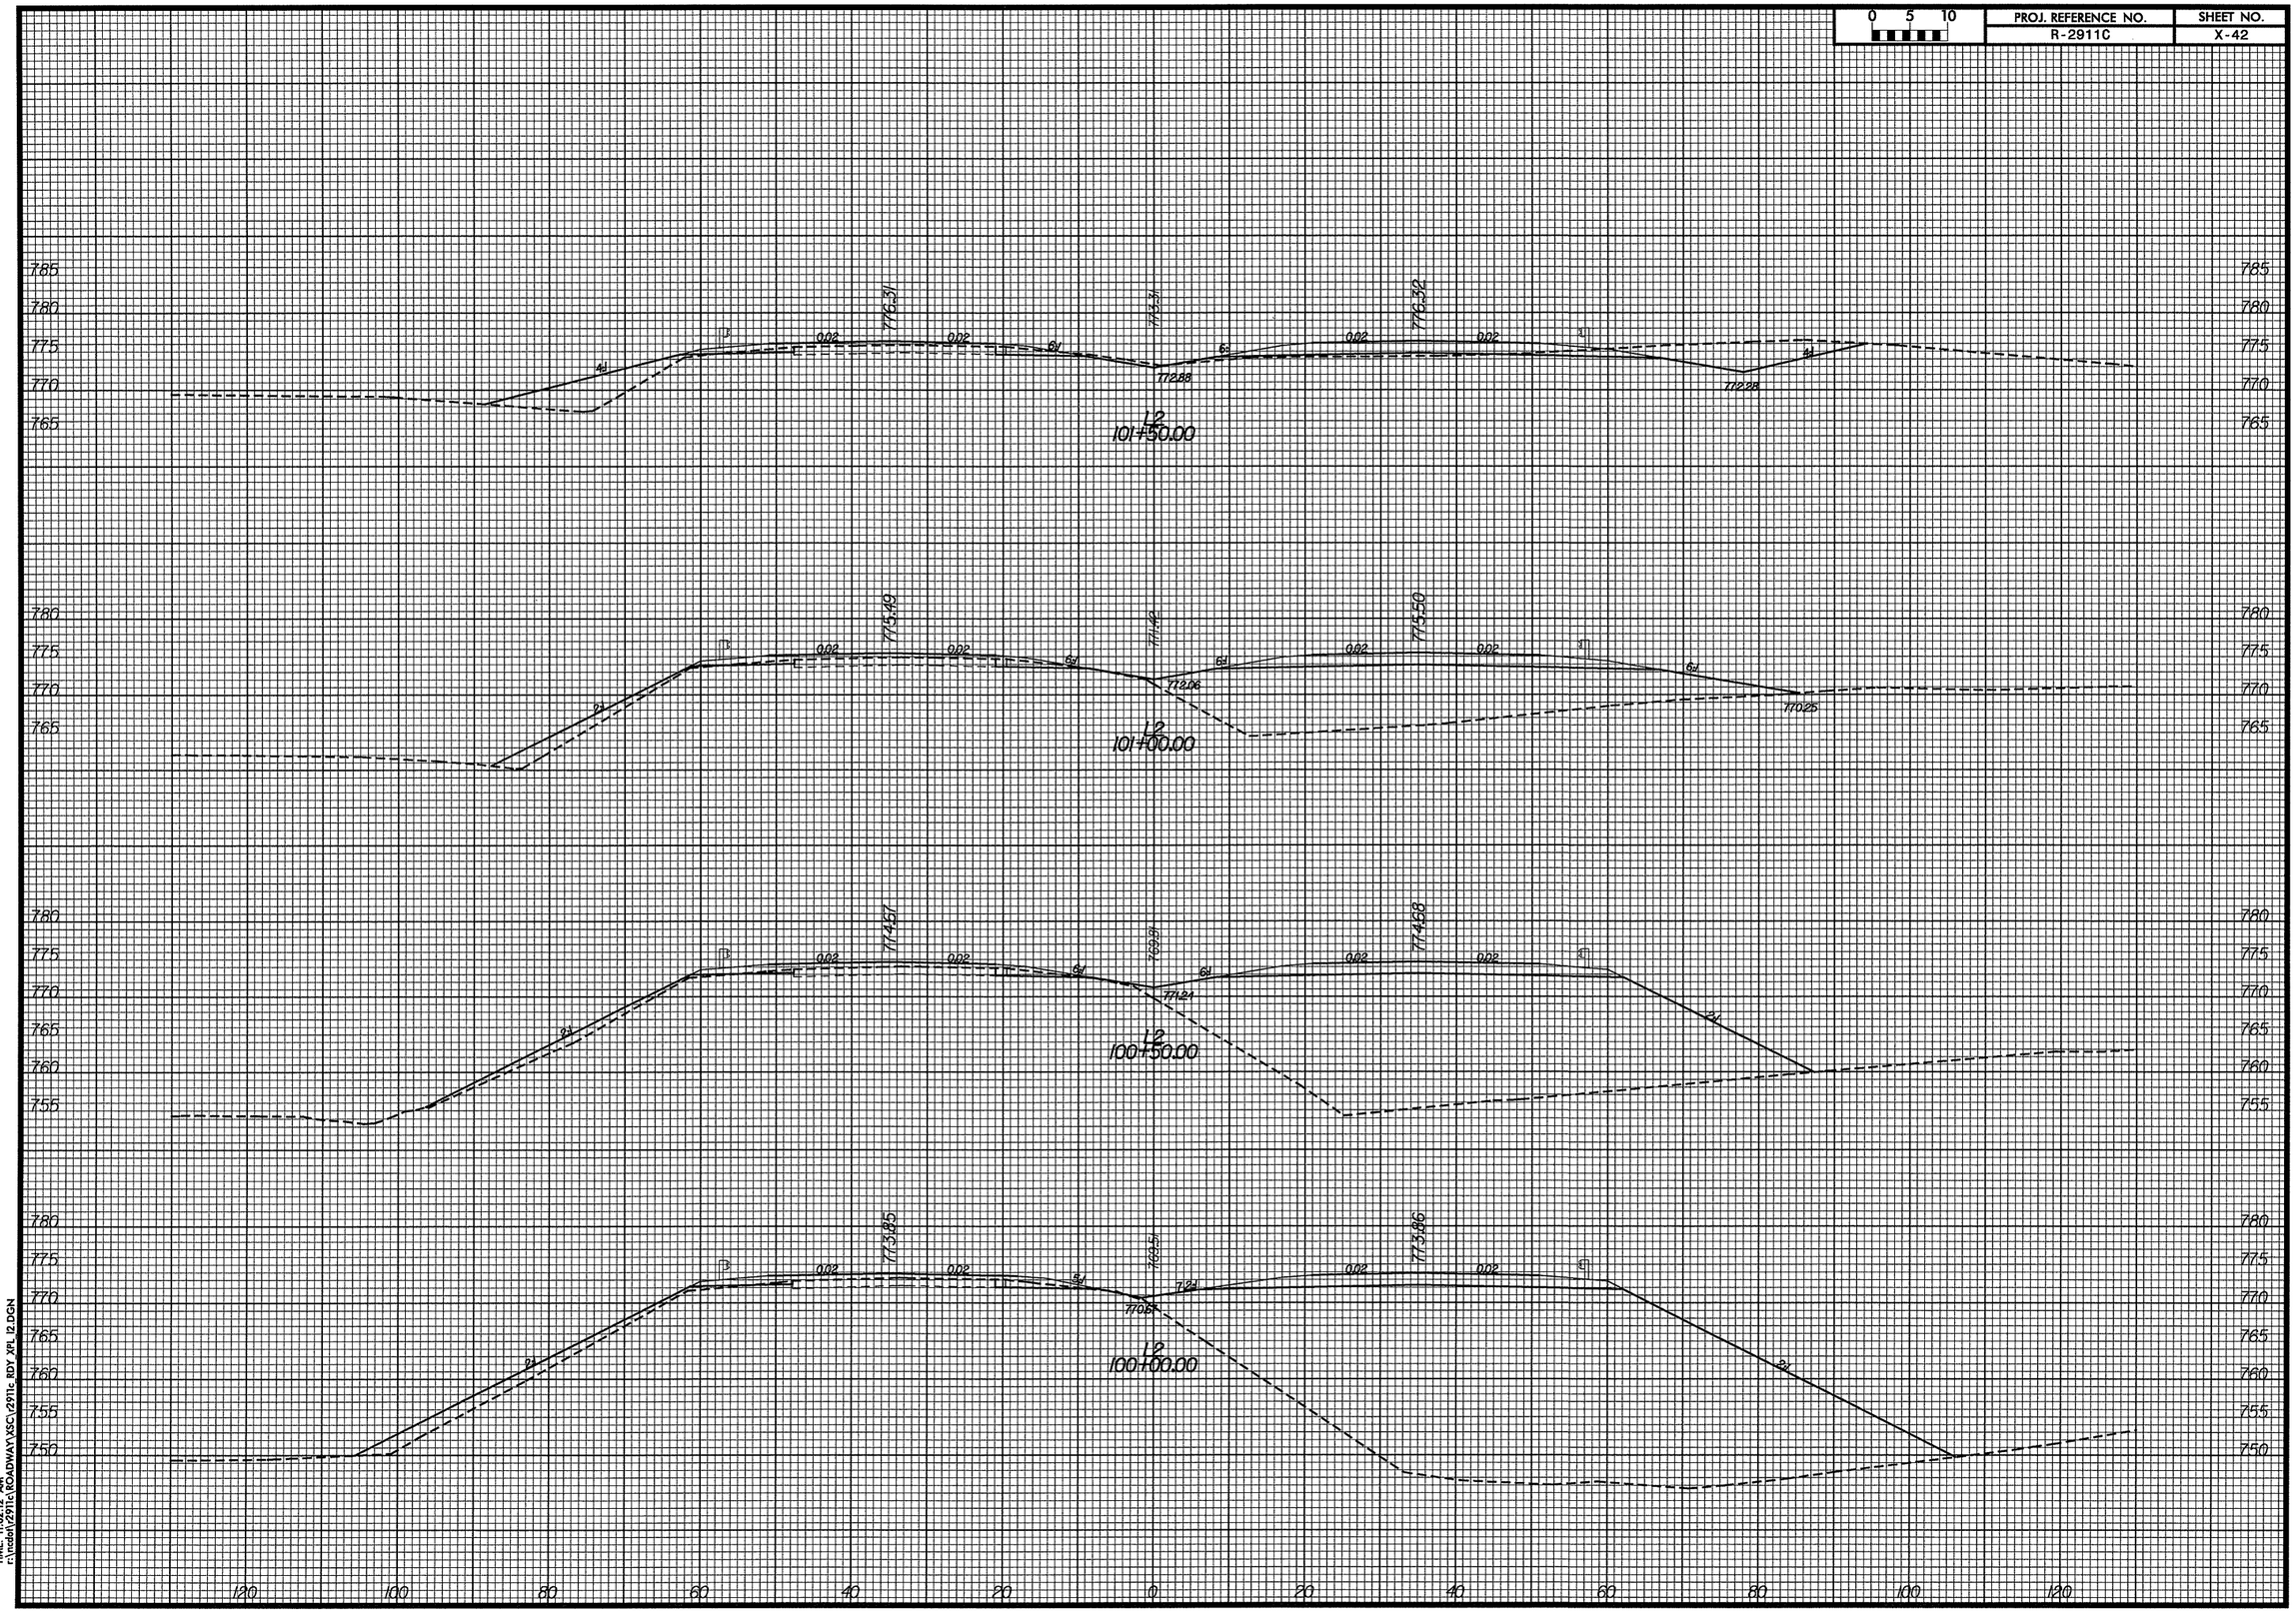0 5 10	PROJ. REFERENCE NO.	SHEET NO.
	R-2911C	X-42