PROJ. REFERENCE NO.	SHEET NO.
R-2911D	X-57

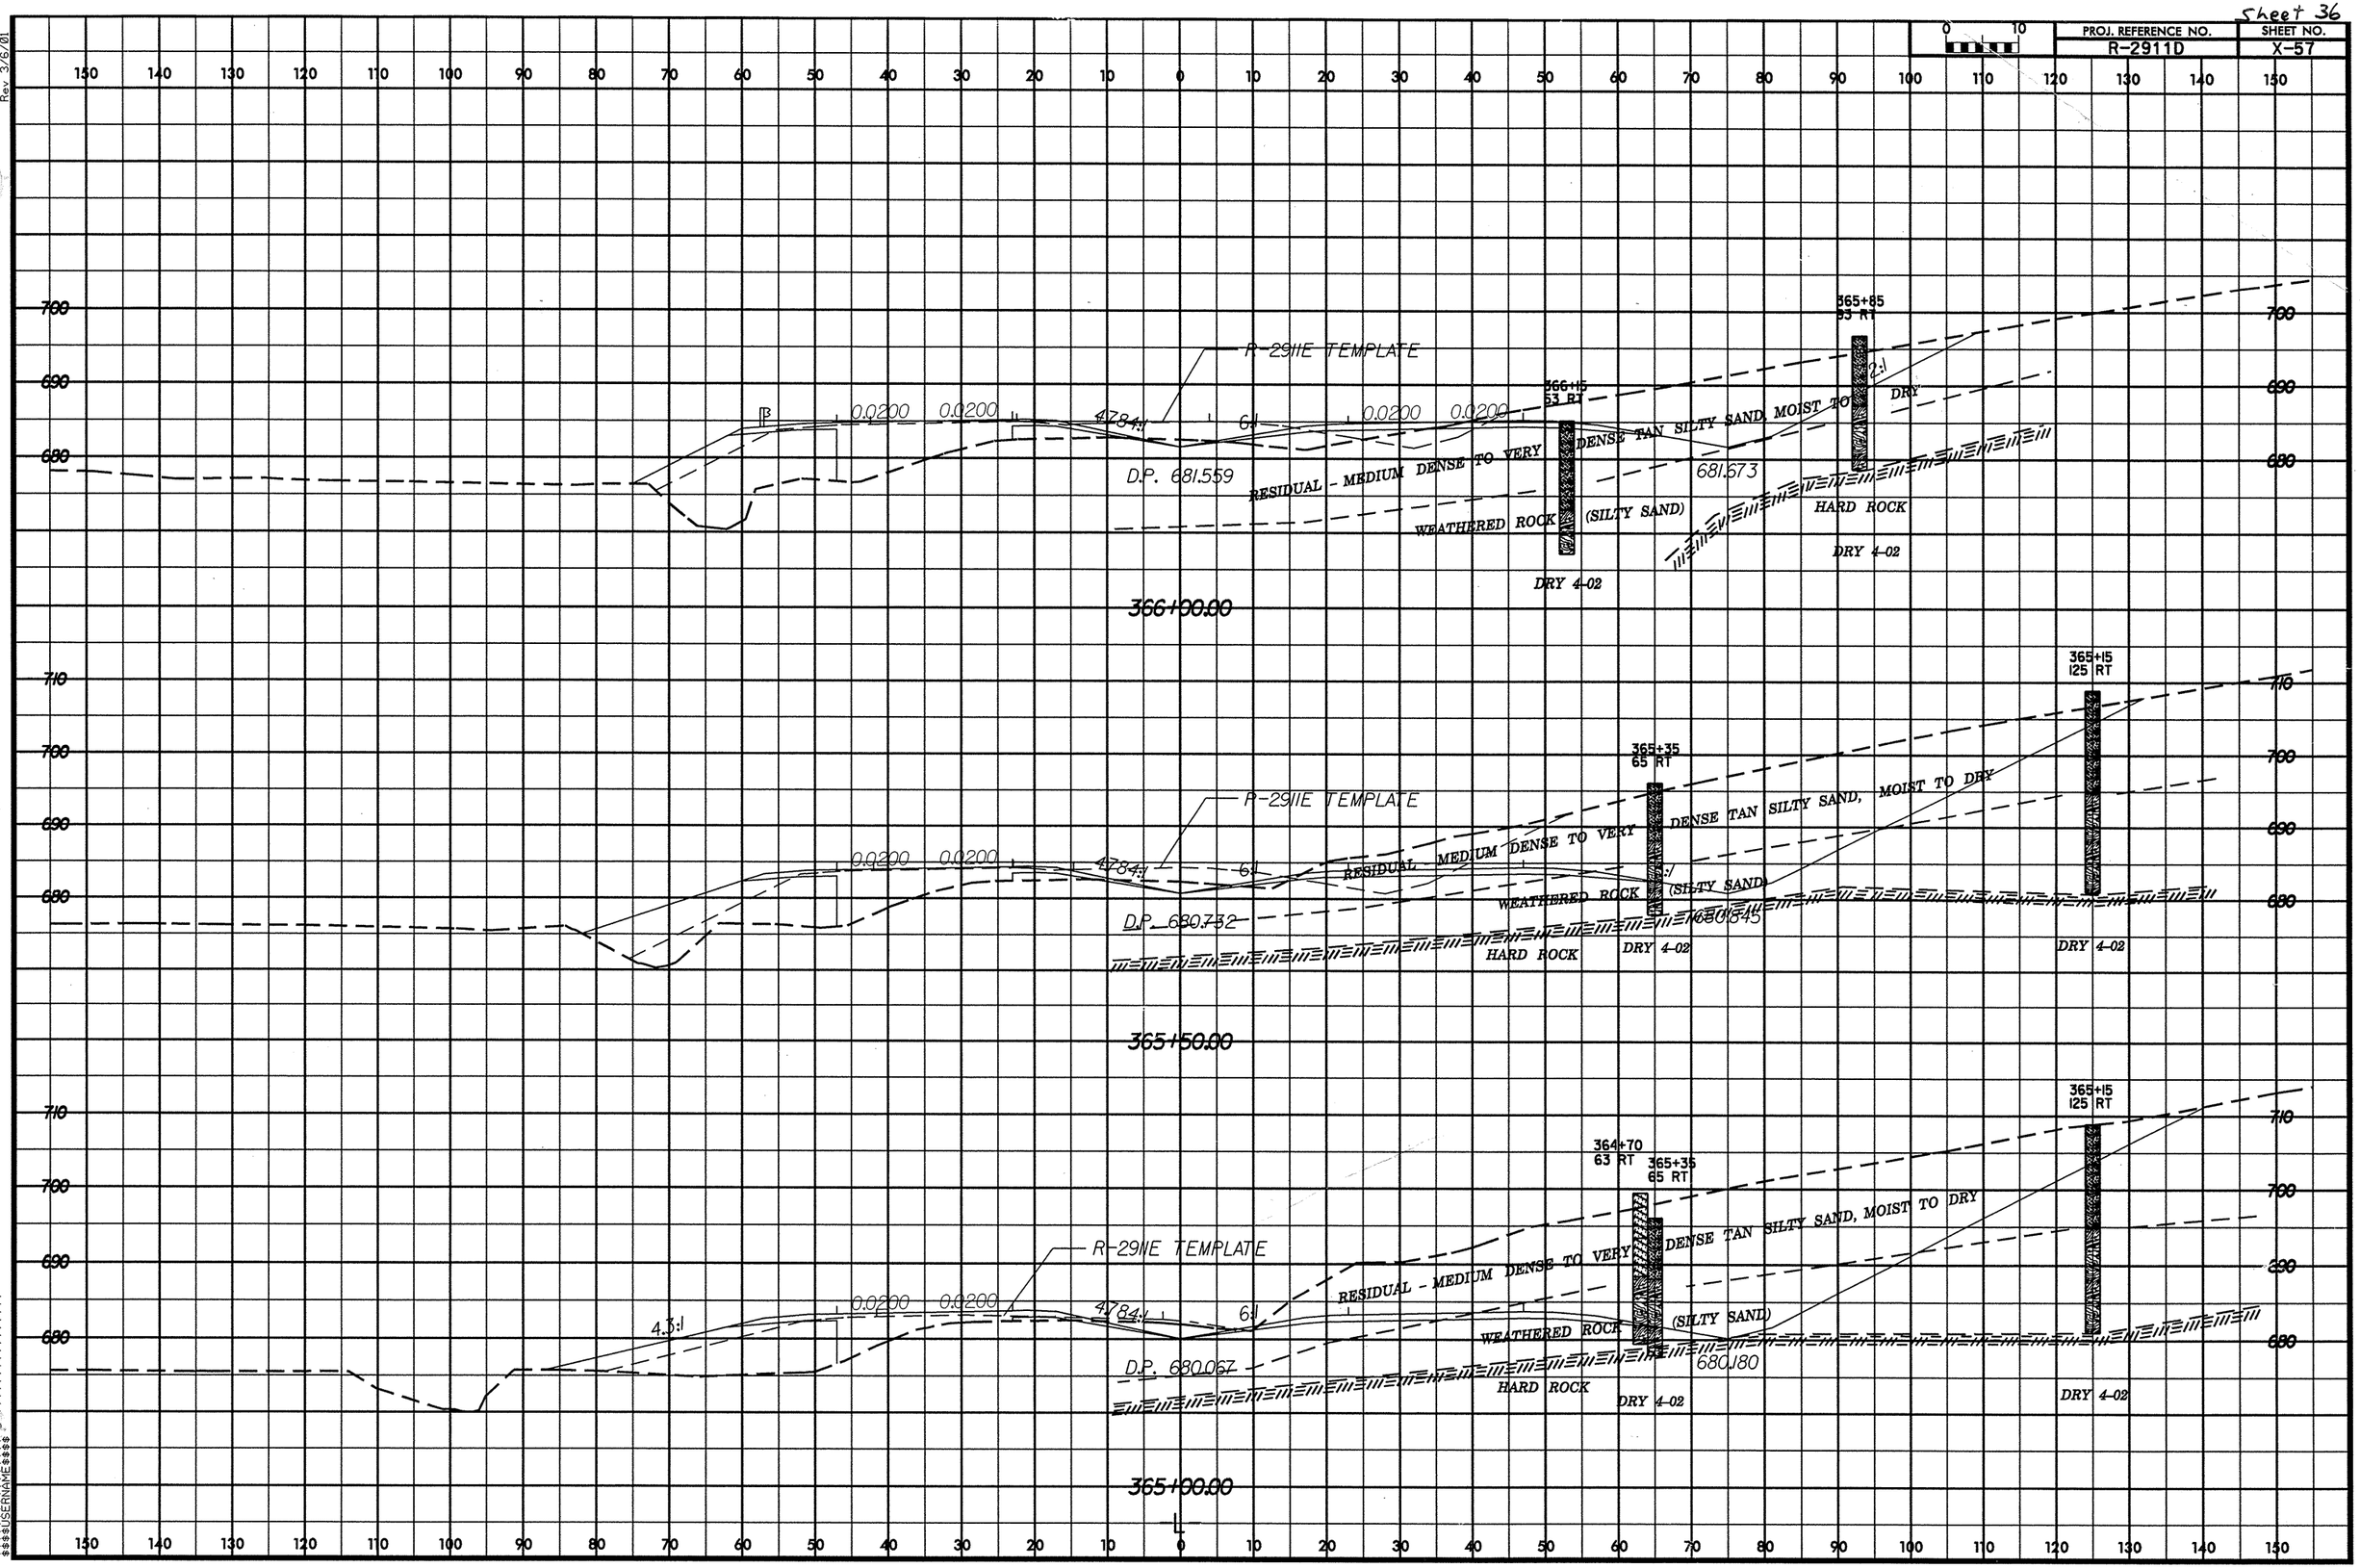

Rev 3/6/01