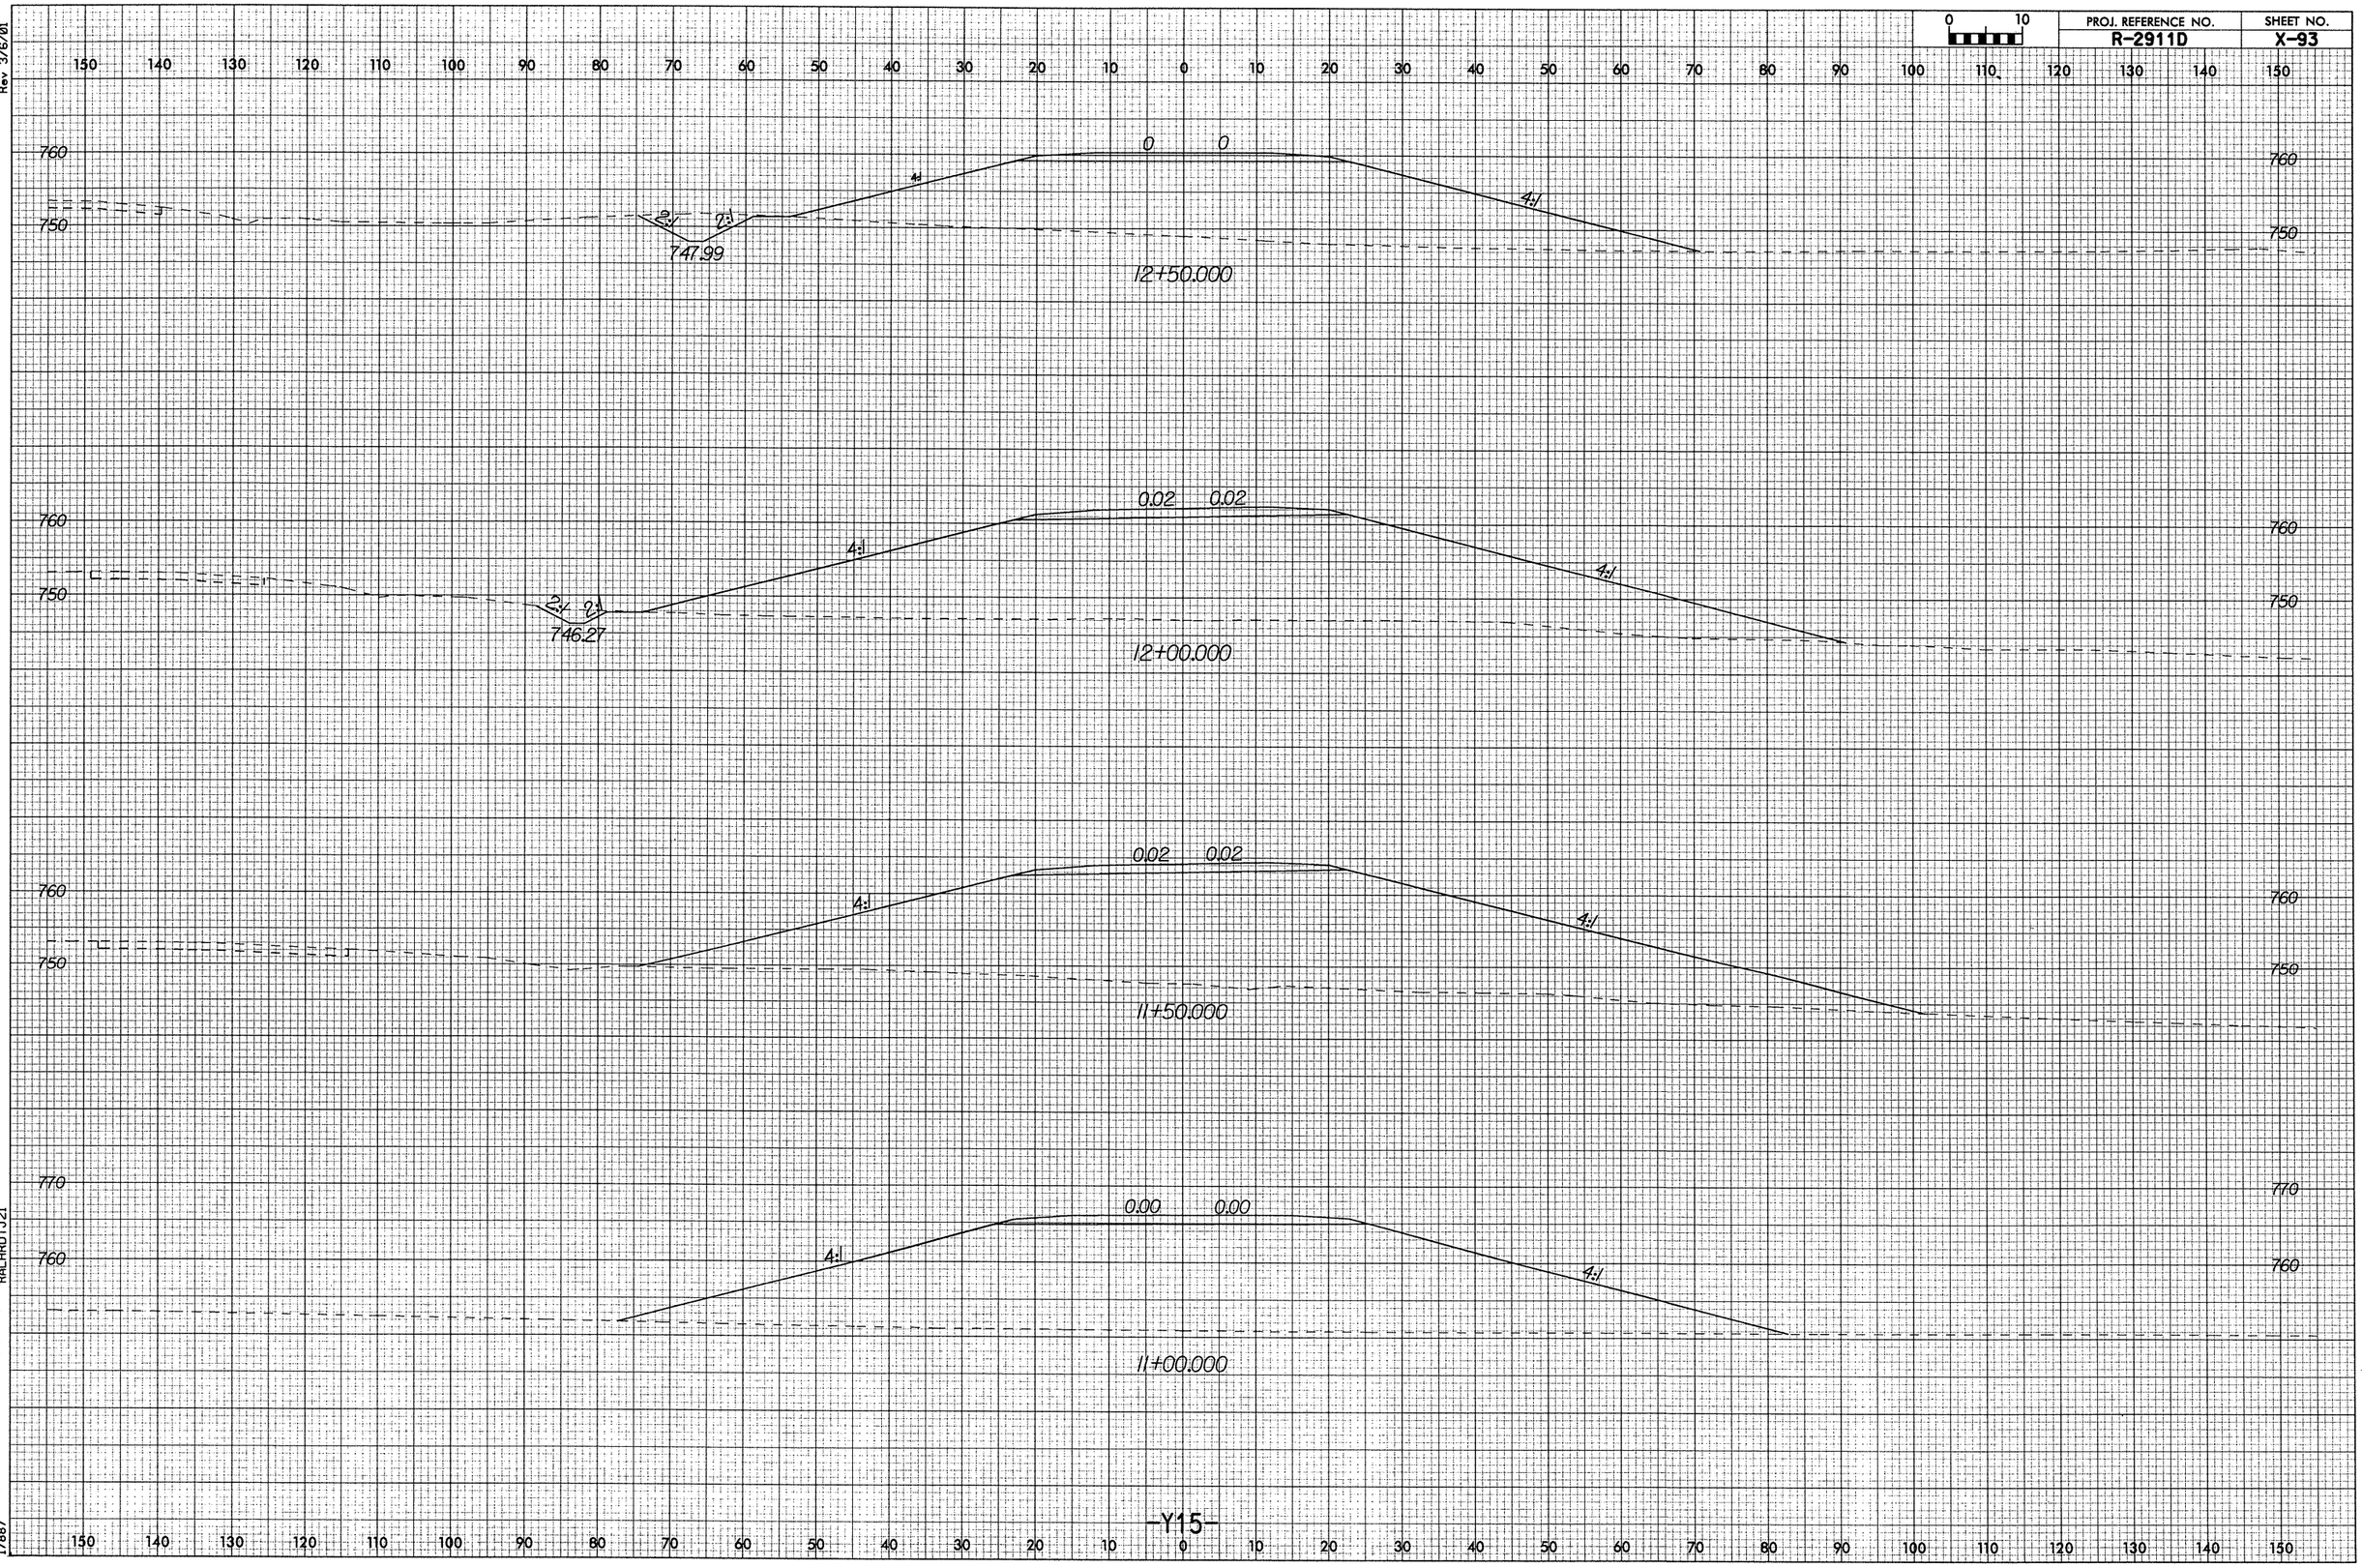


Rev 3/6/01

02-SEP-2004 10:03
R:\Roadway\Xsc\XPL\r2911d_rdy_y15_xpl.dgn
17887 RALHRDTJ21