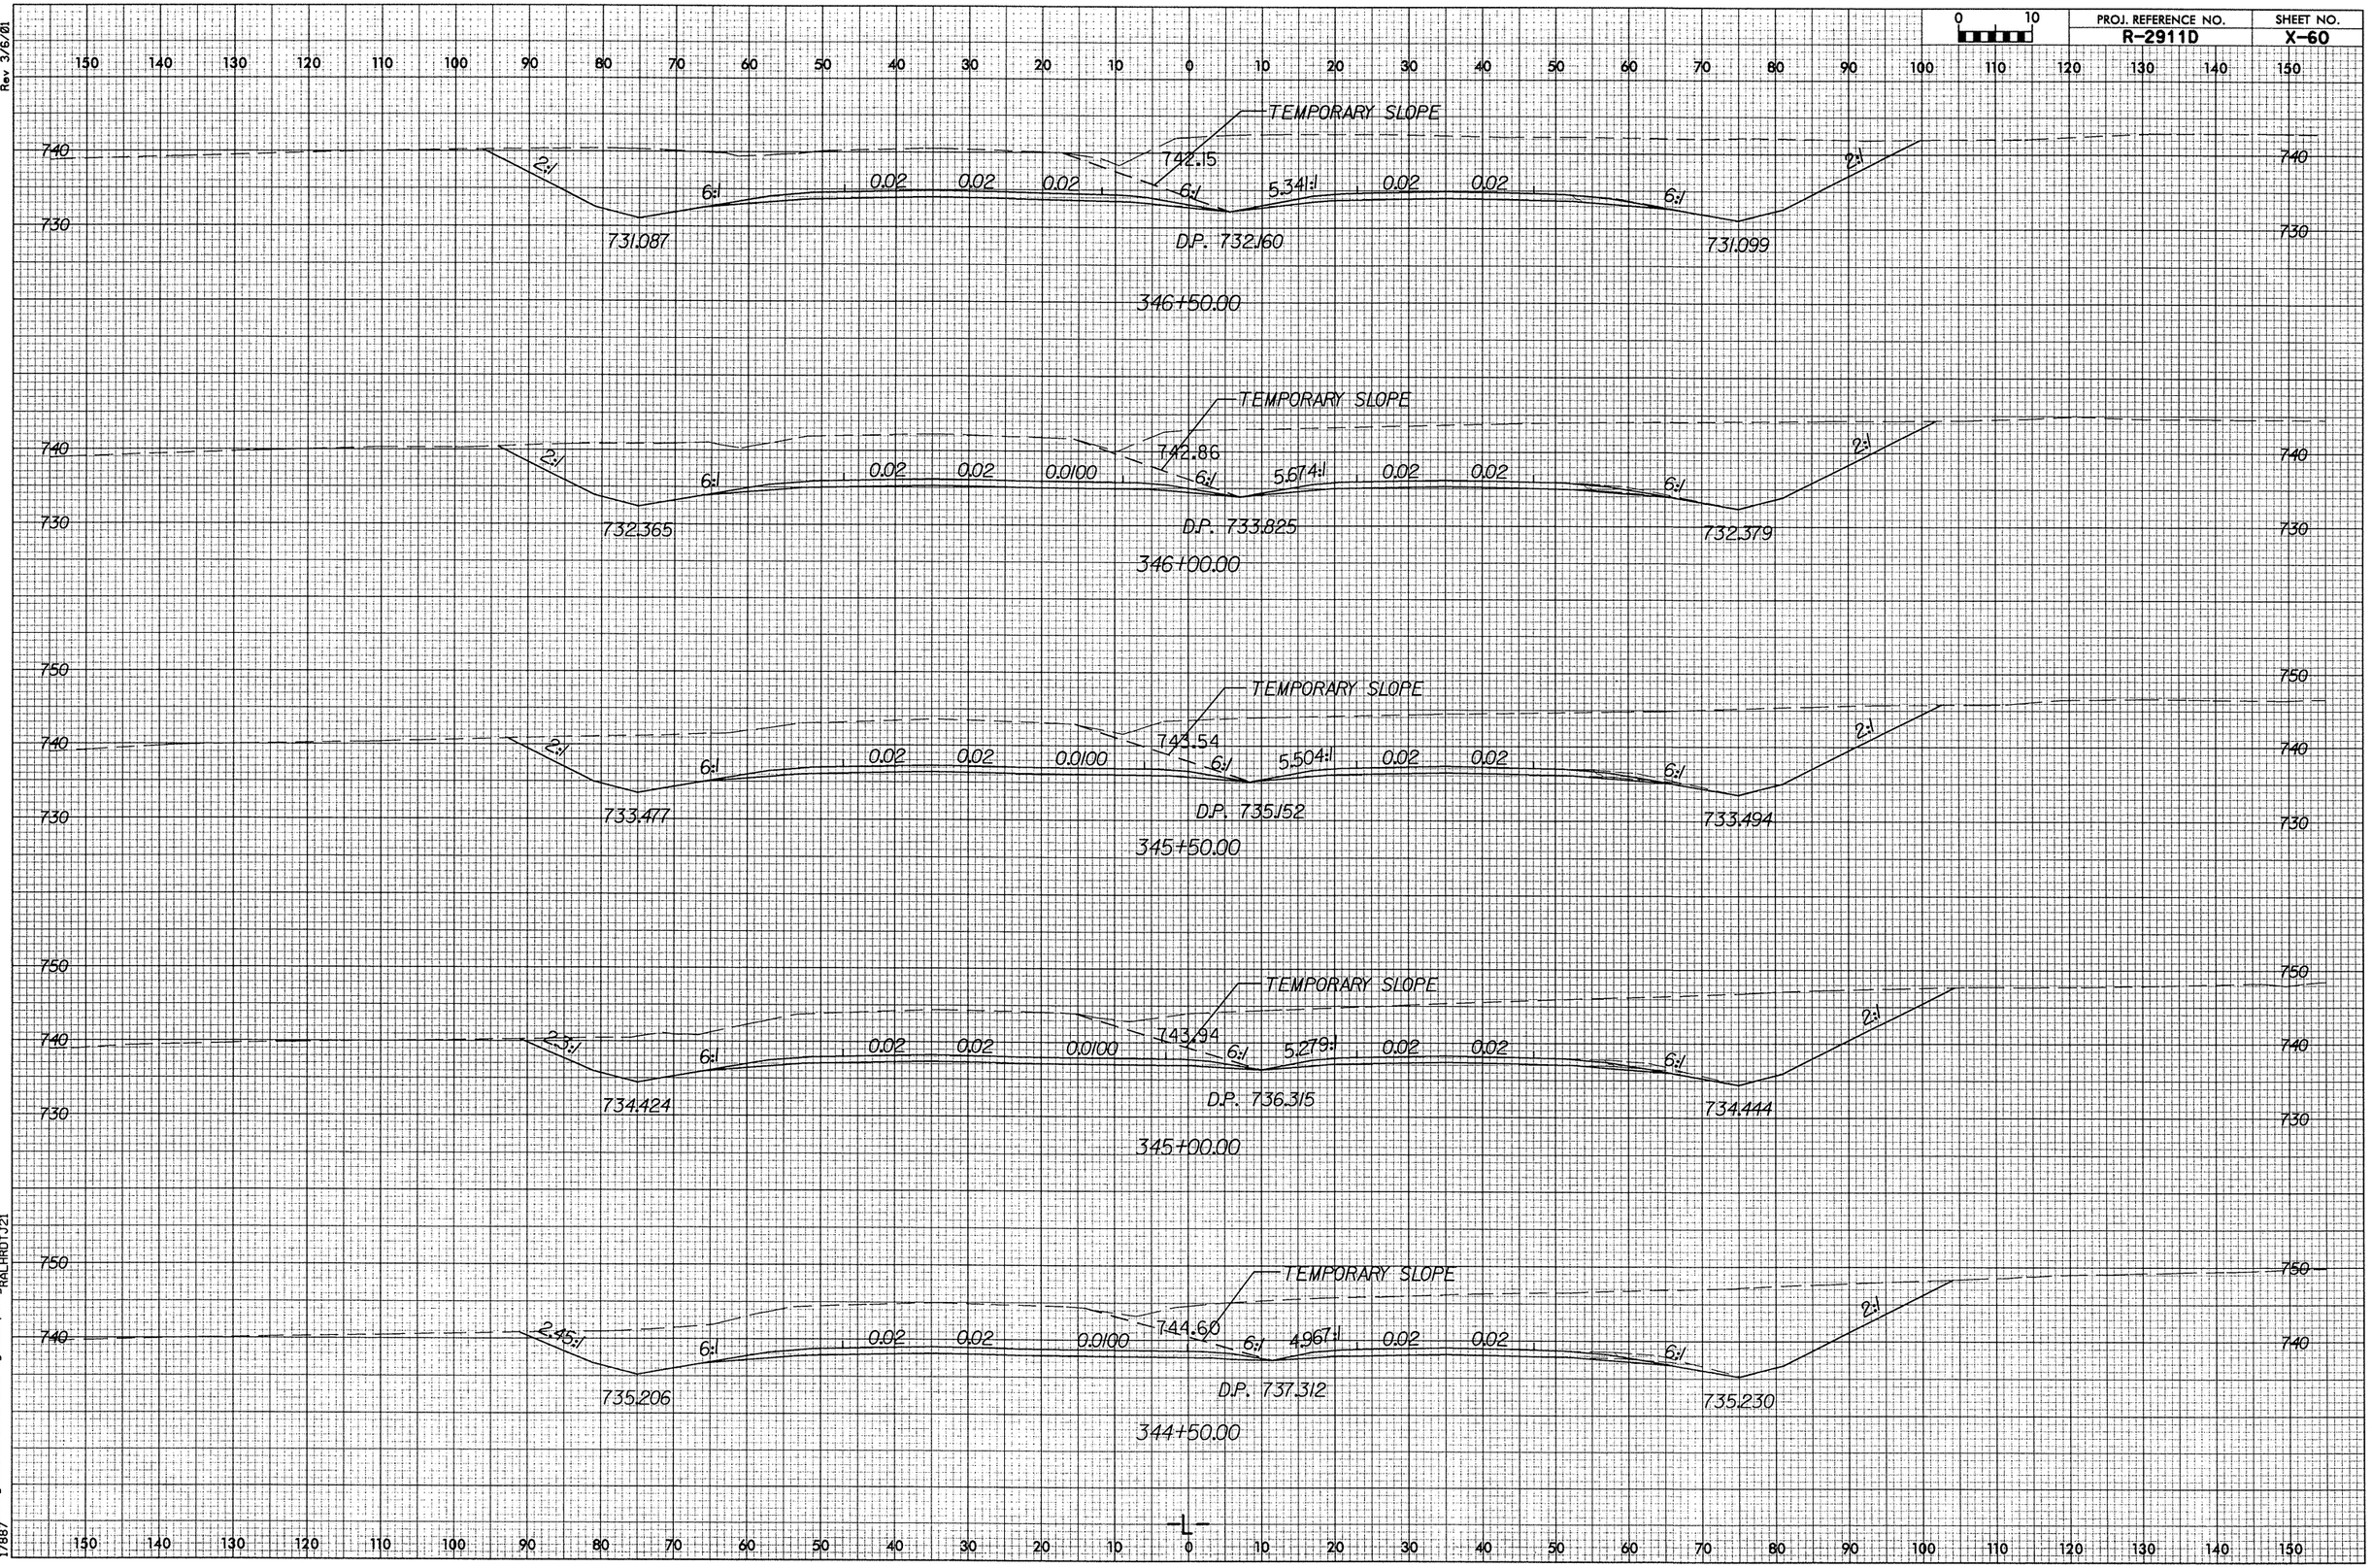

Rev 3/6/01

02-SEP-2004 09:38
R:\Roadway\Xsc\XPL\r2911d_rdy_Lb_xpl.dgn
17887
RALHRDTJ21