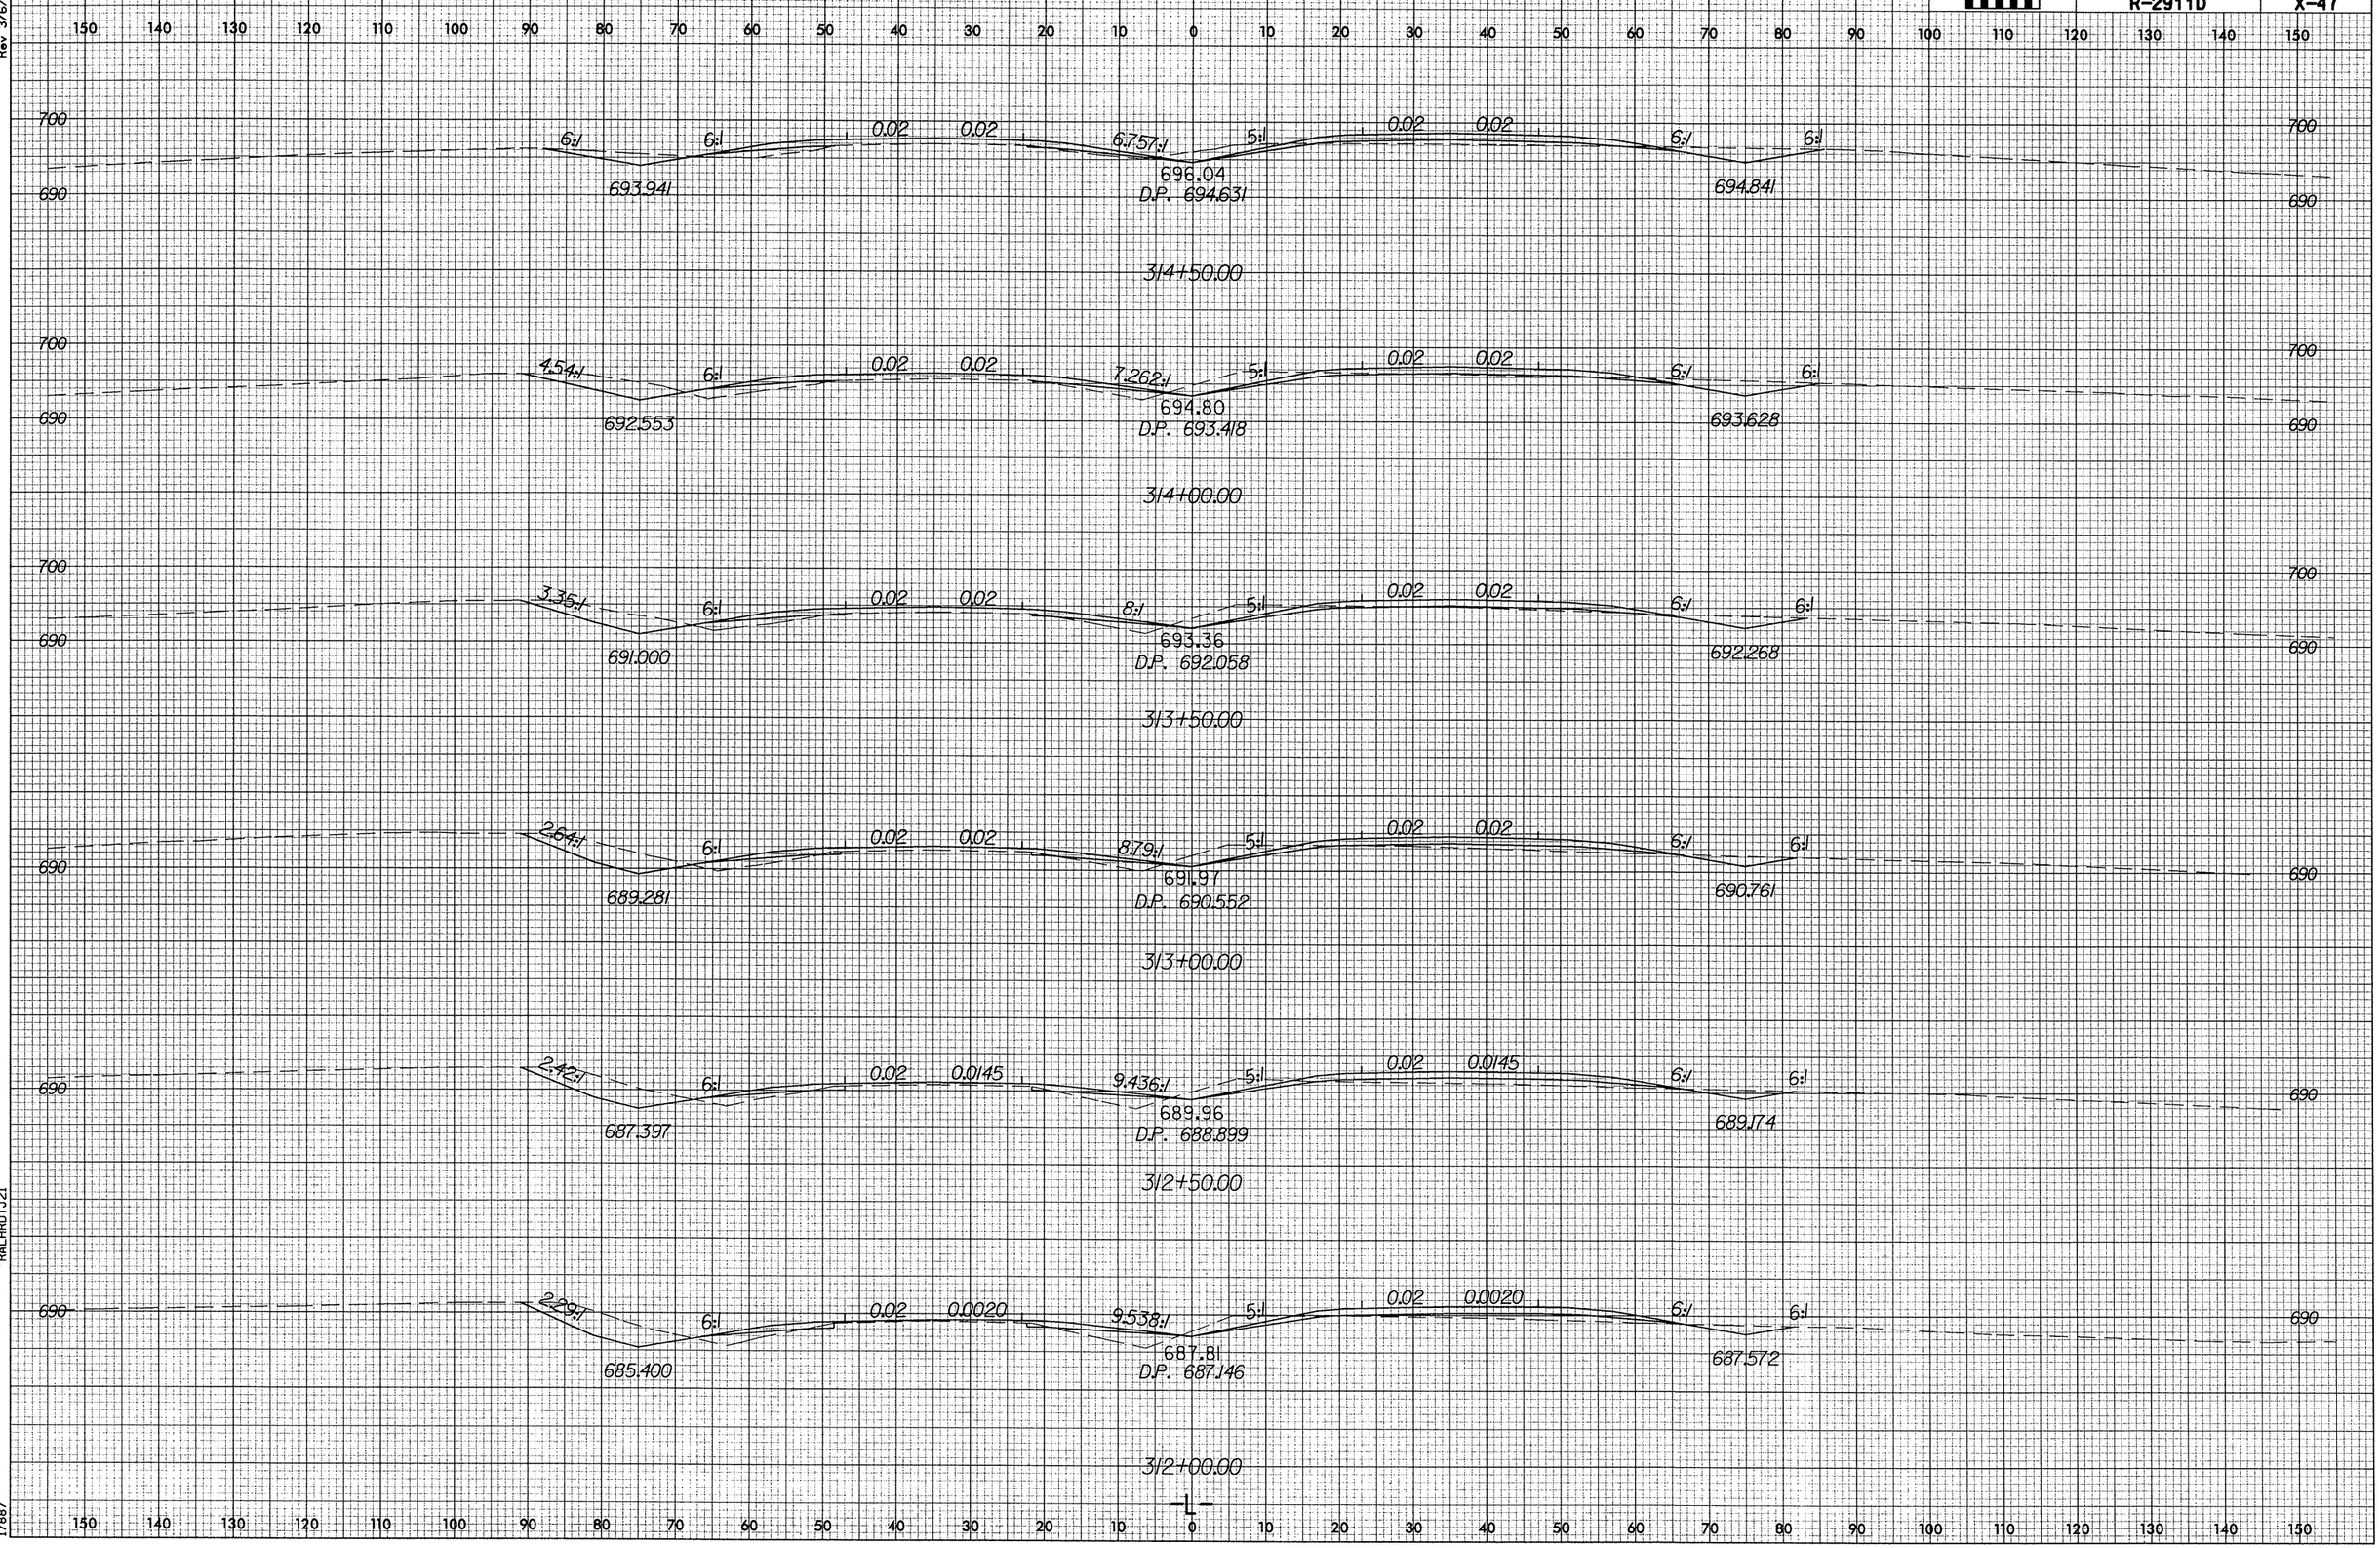

Rev 3/6/01

02-SEP-2004 09:28
R:\Roadway\Xsc\XPLV-2911d_rdy_Lo_xpl.dgn RALHRDTJ21
17887