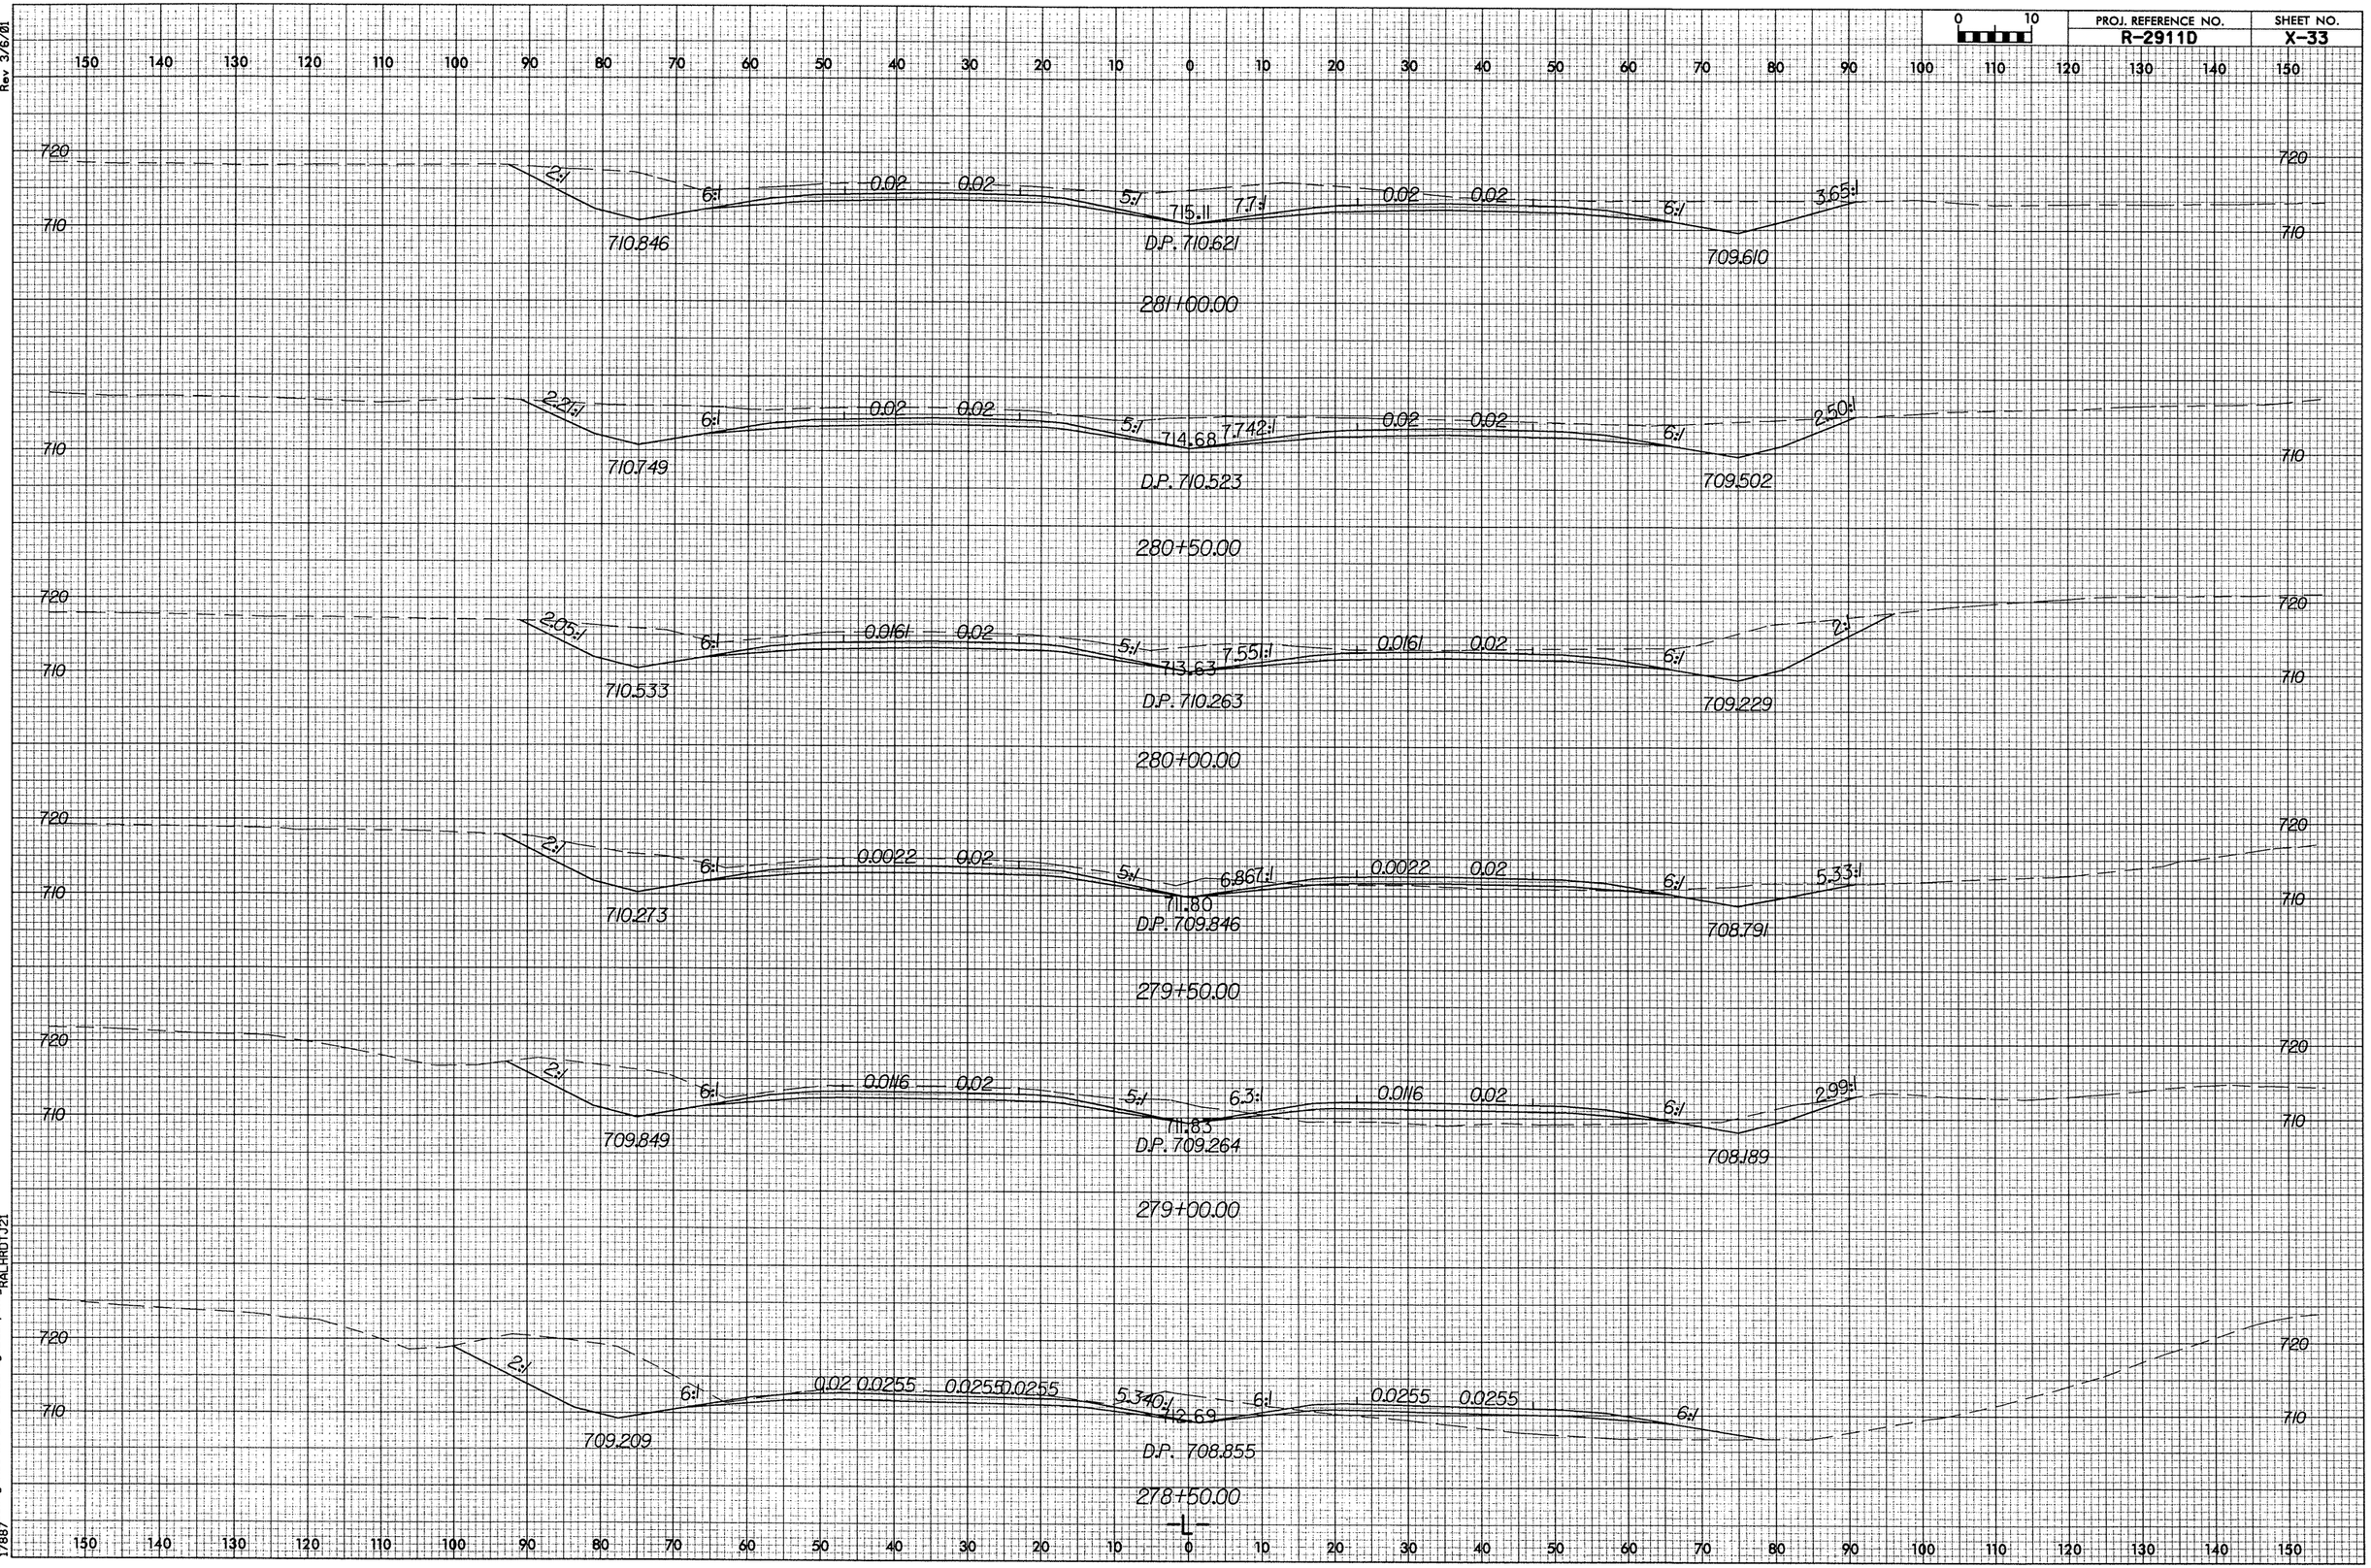

Rev 3/6/01
02-SEP-2004 09:17
R:\Roadway\Sec\XPL\r2911d_rdy_Le_xpl.dgn
RALHROT121