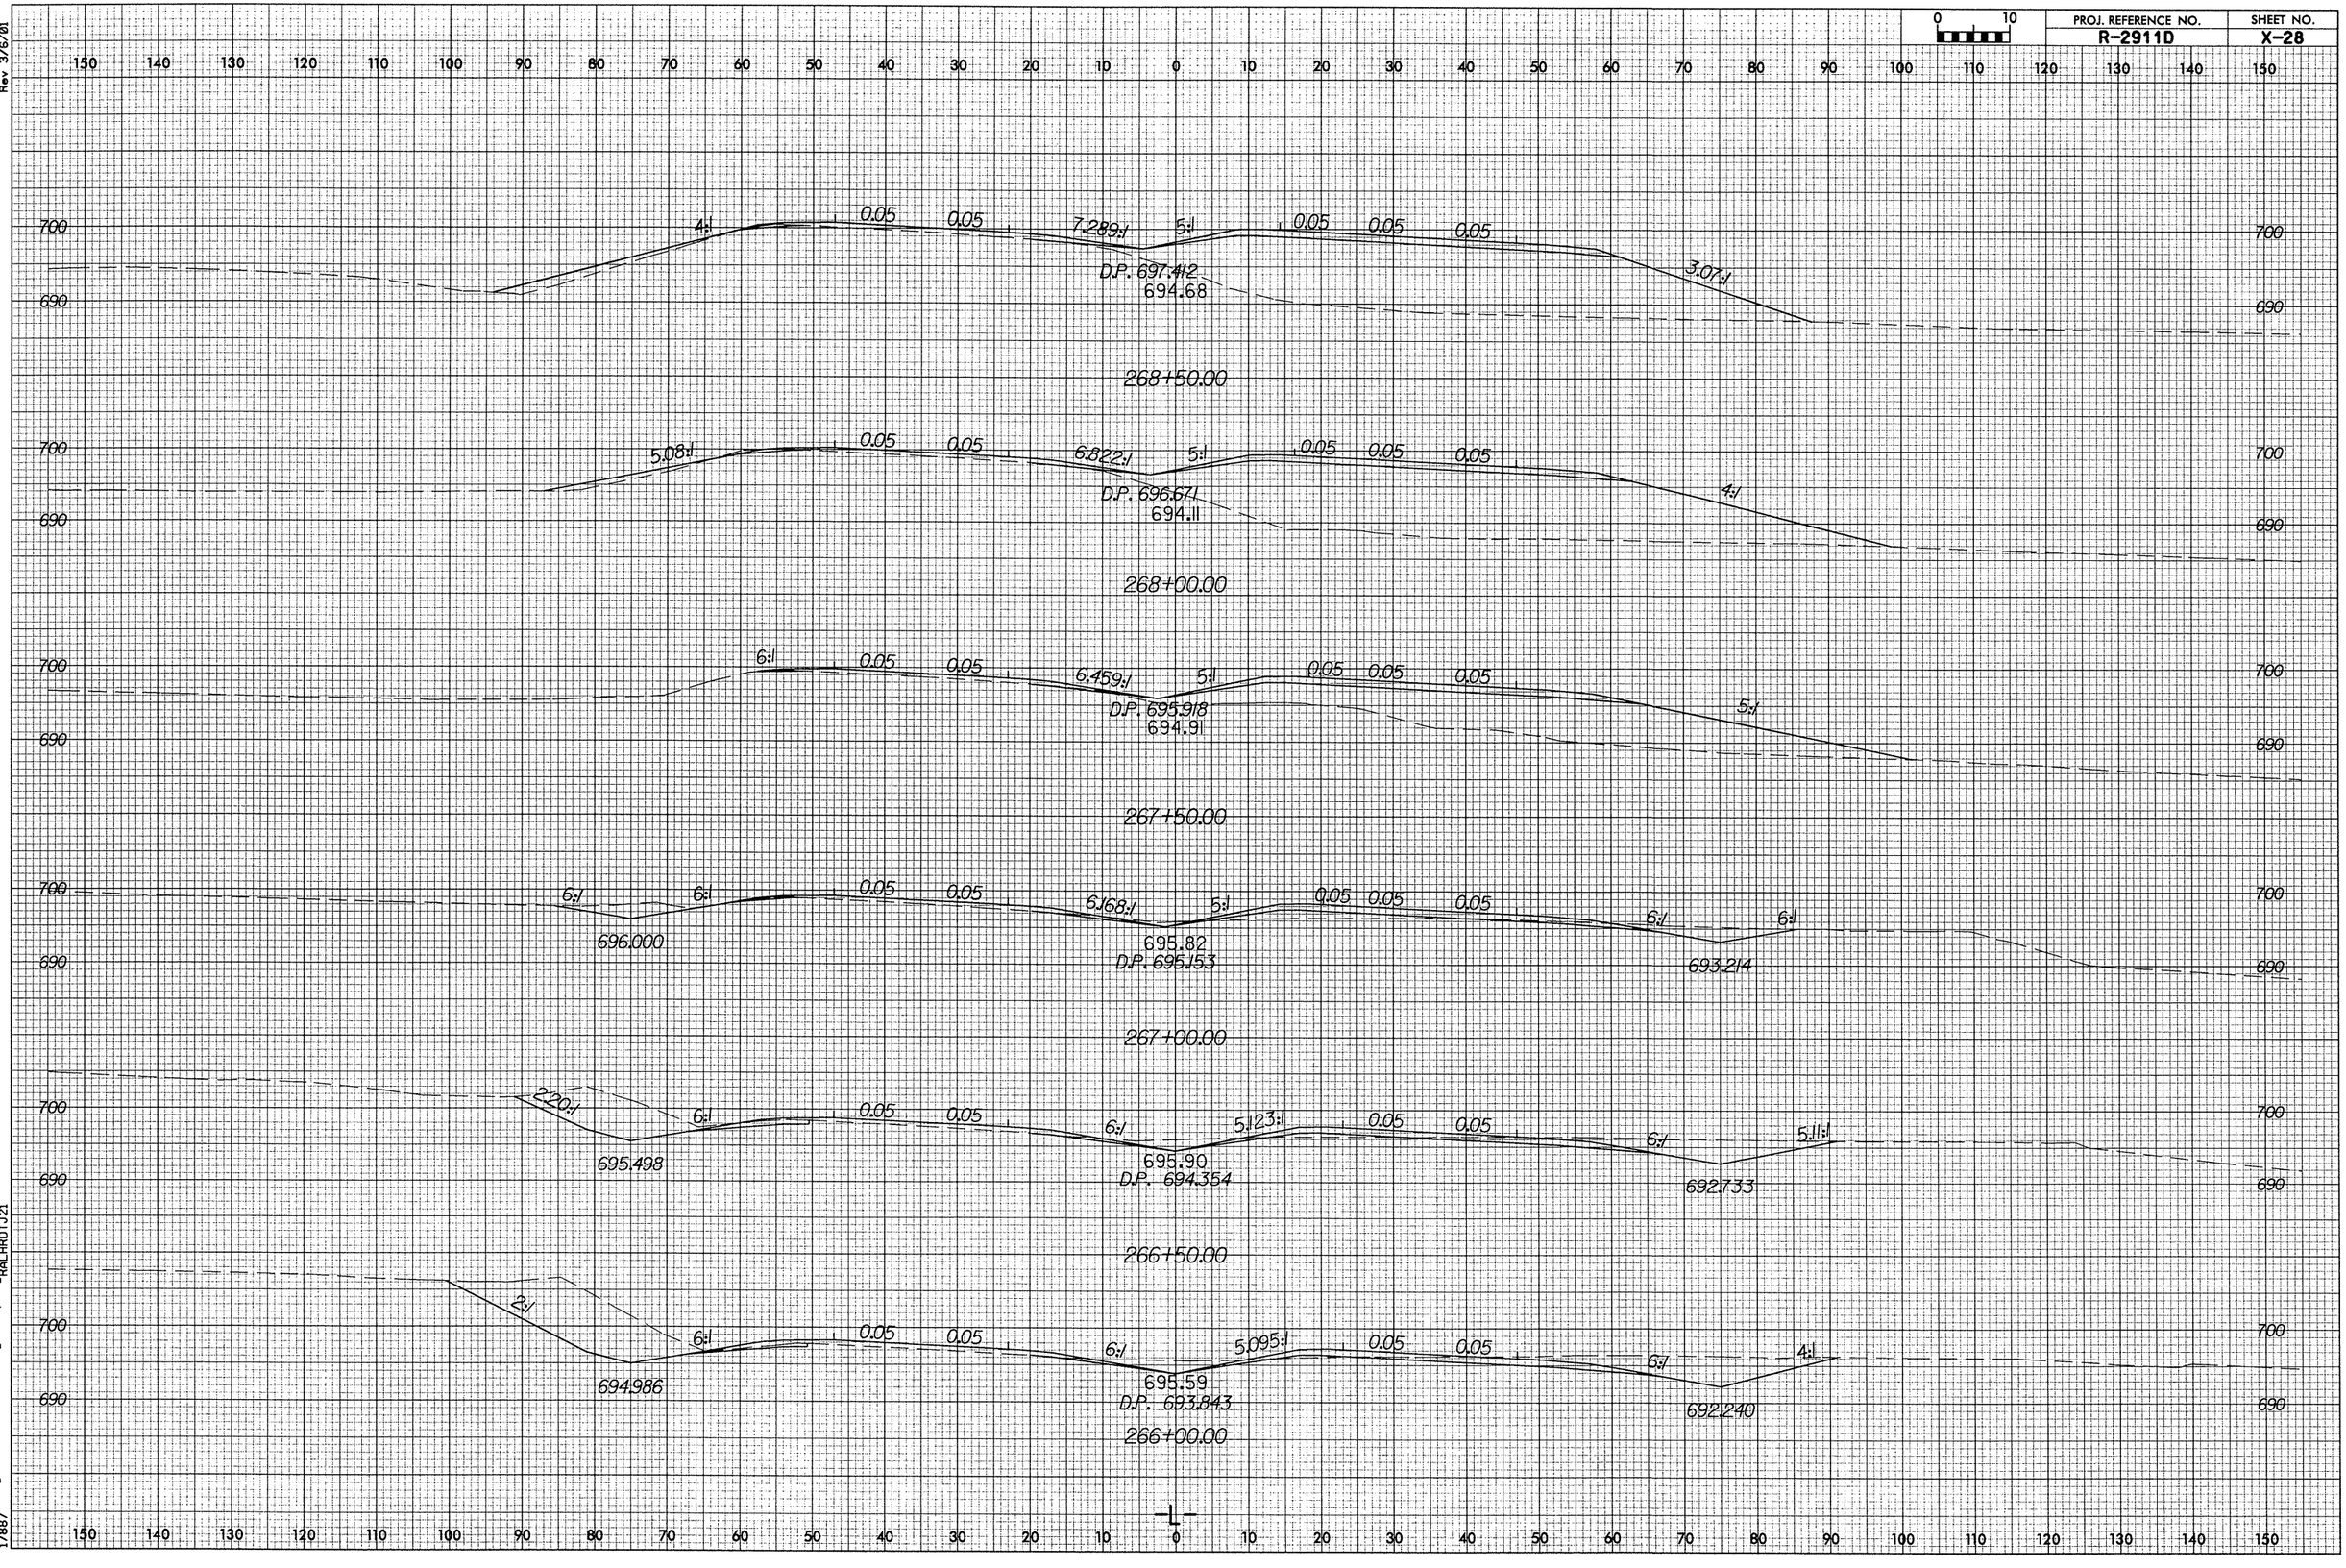

Rev 3/6/01

02-SEP-2004 09:14
R:\Roadway\Sec\XPL\r2911d_rdy_Le_xpl.dgn
17987
RALHRDT.J21