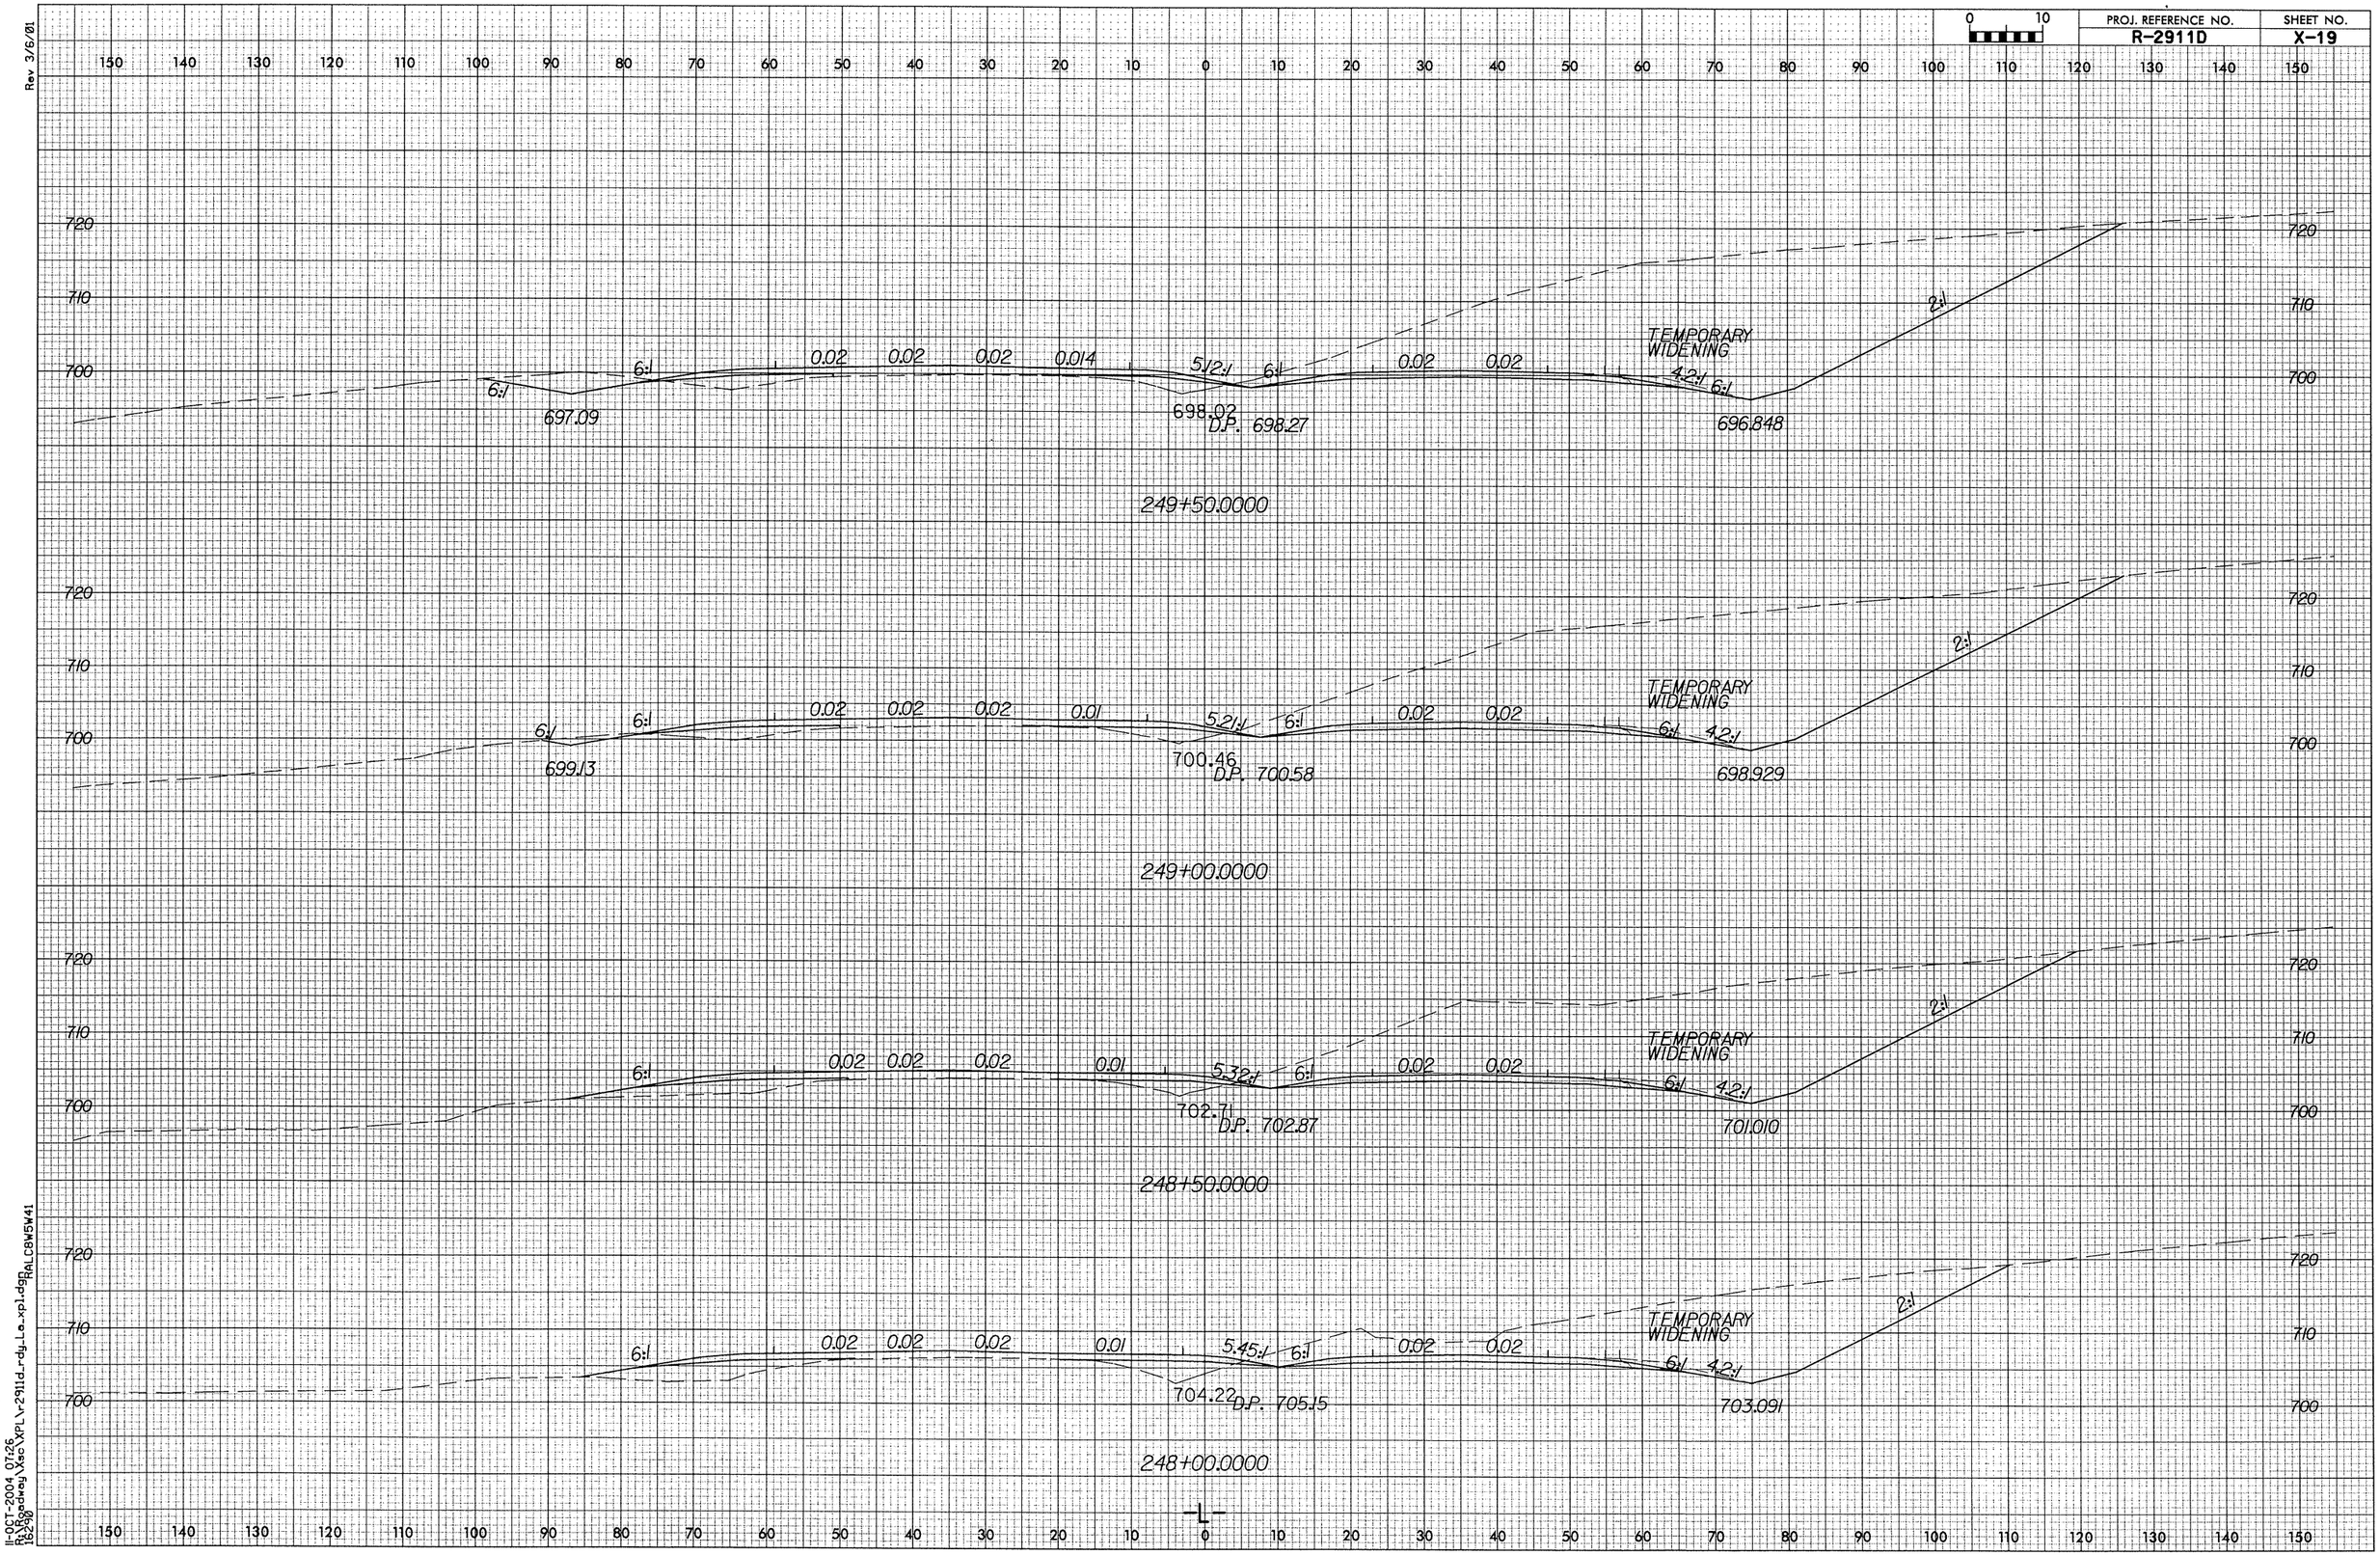

Rev 3/6/01

11-OCT-2004 07:26
R:\Roadway\Xsc\XPL\r-2911d_rdy_La_xpl.dgn
RALC8W5W41
16.2.98