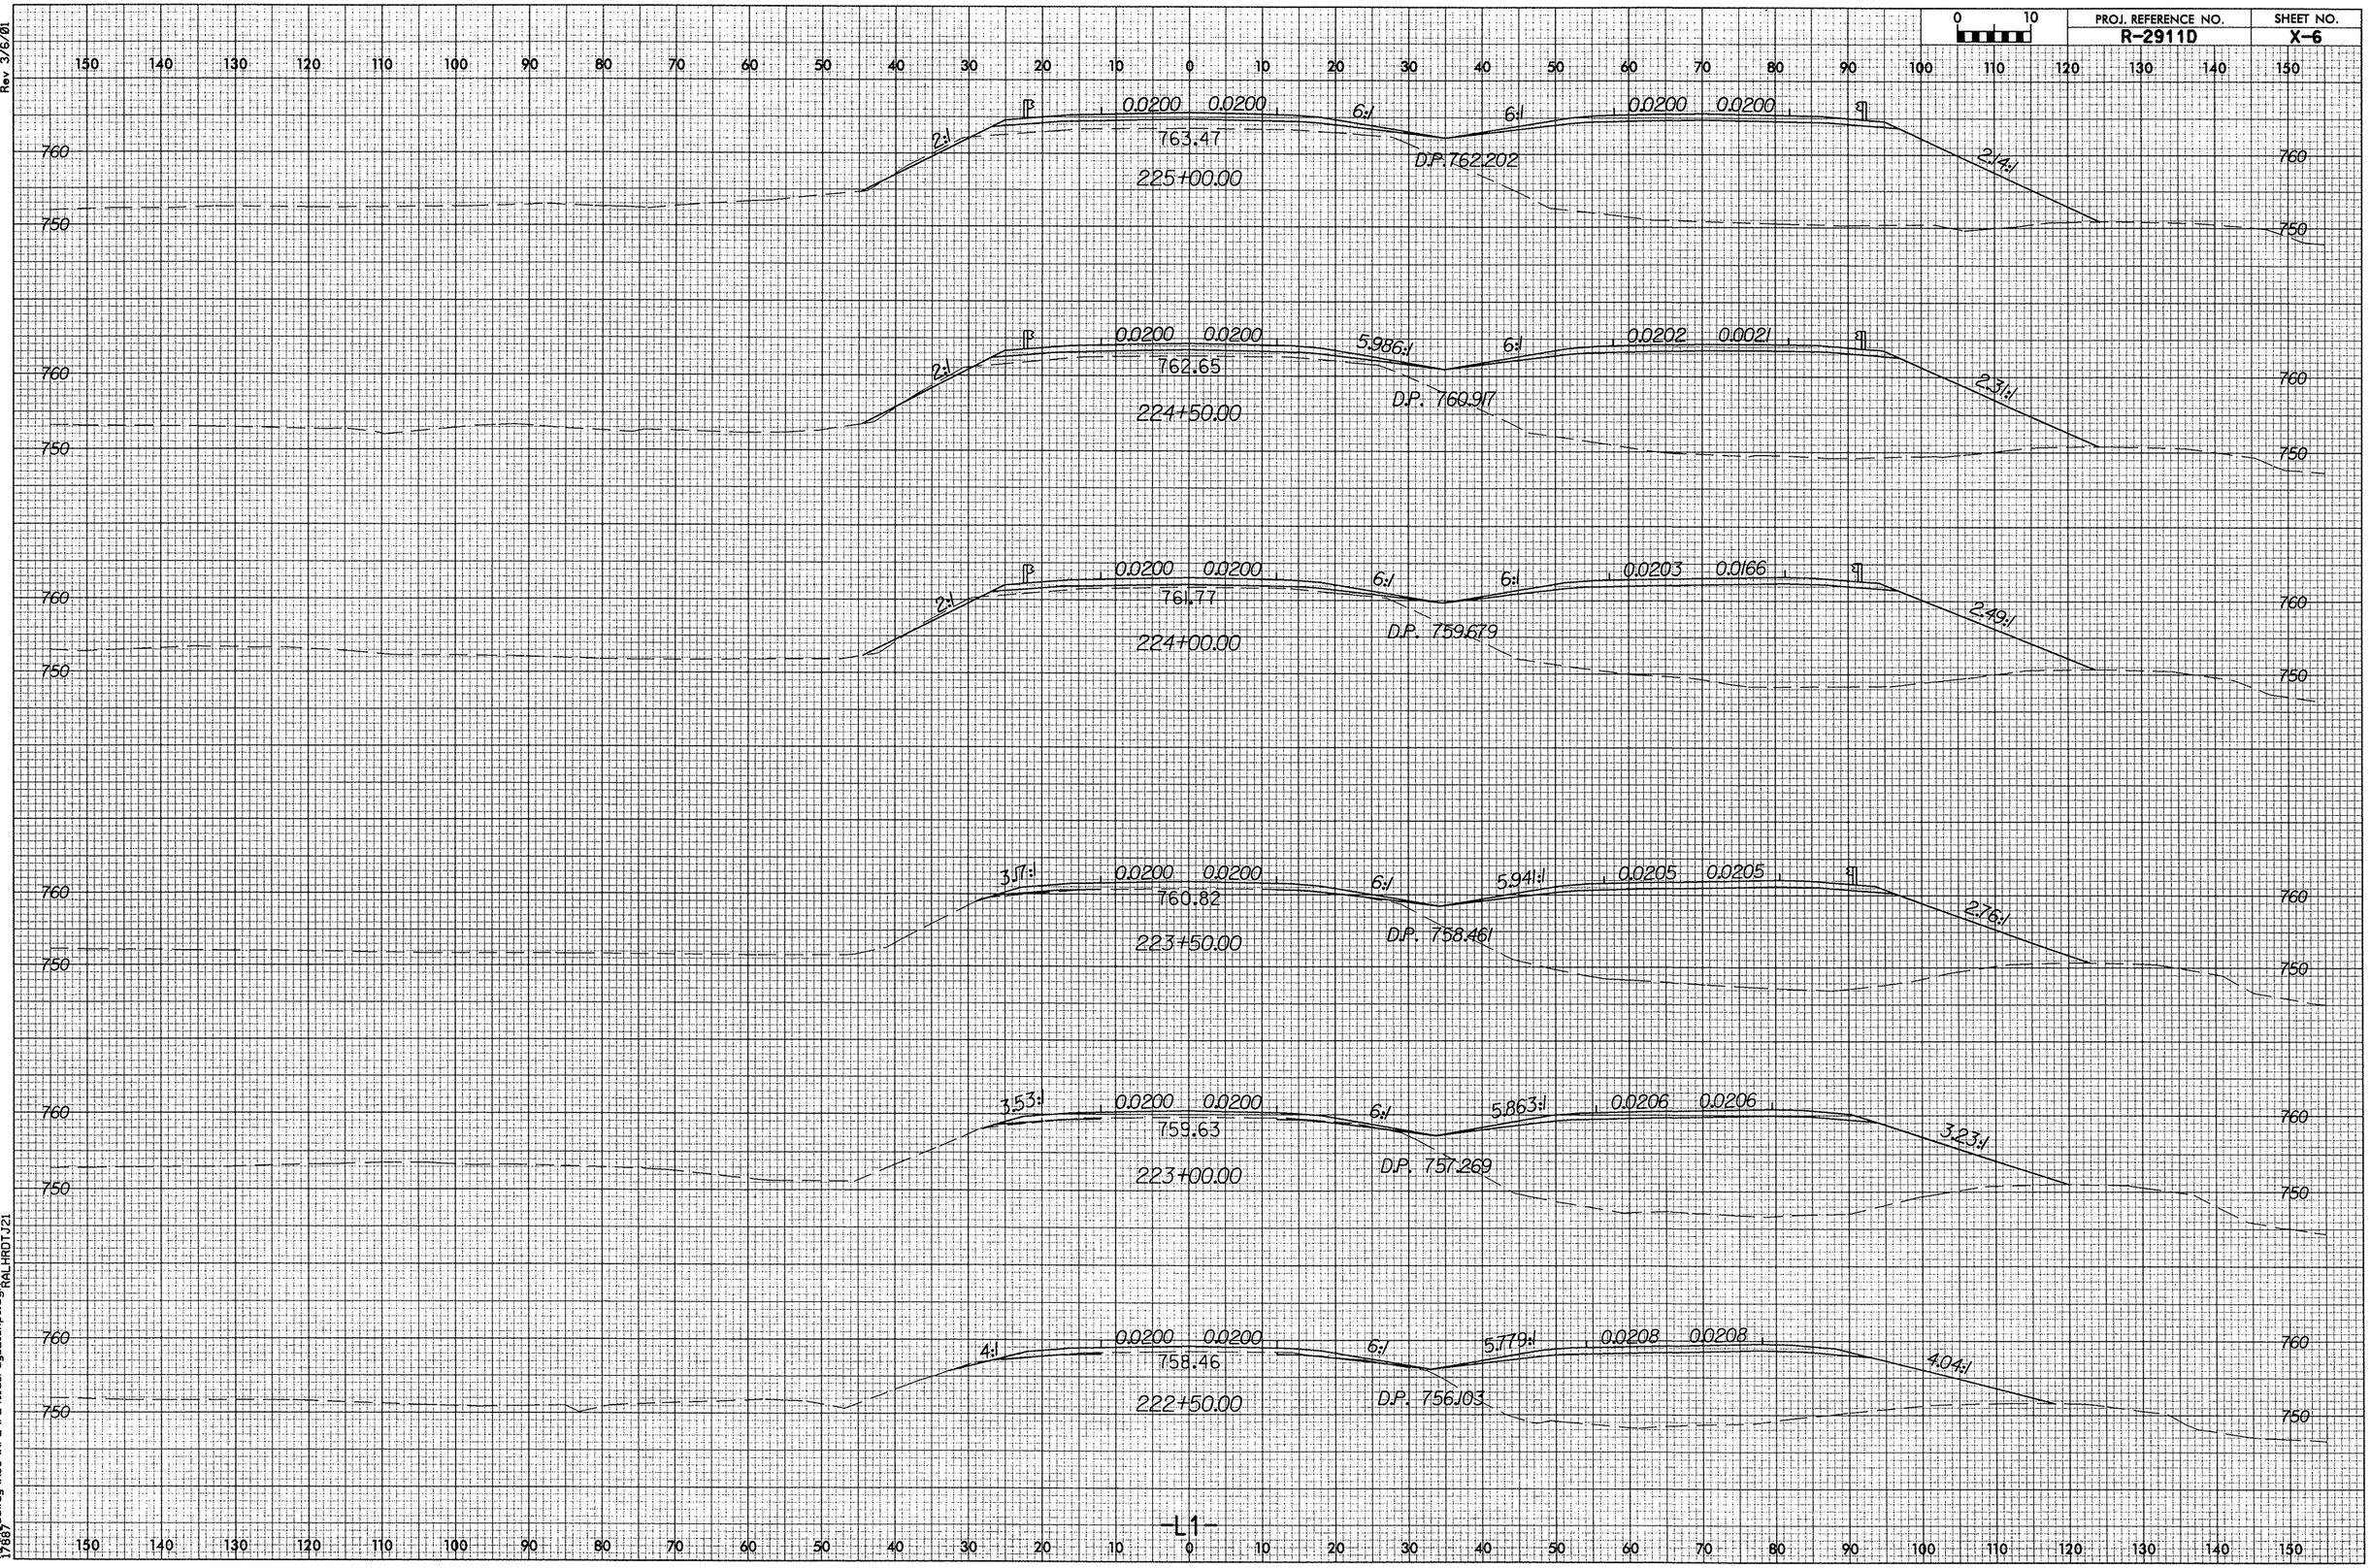

Rev 3/6/01
02-SEP-2004 08:58
R:\Roadway\Xsec\XPL\r-2911d_rdy_L1_xpl.dgn
RALHRDTJ21
17887