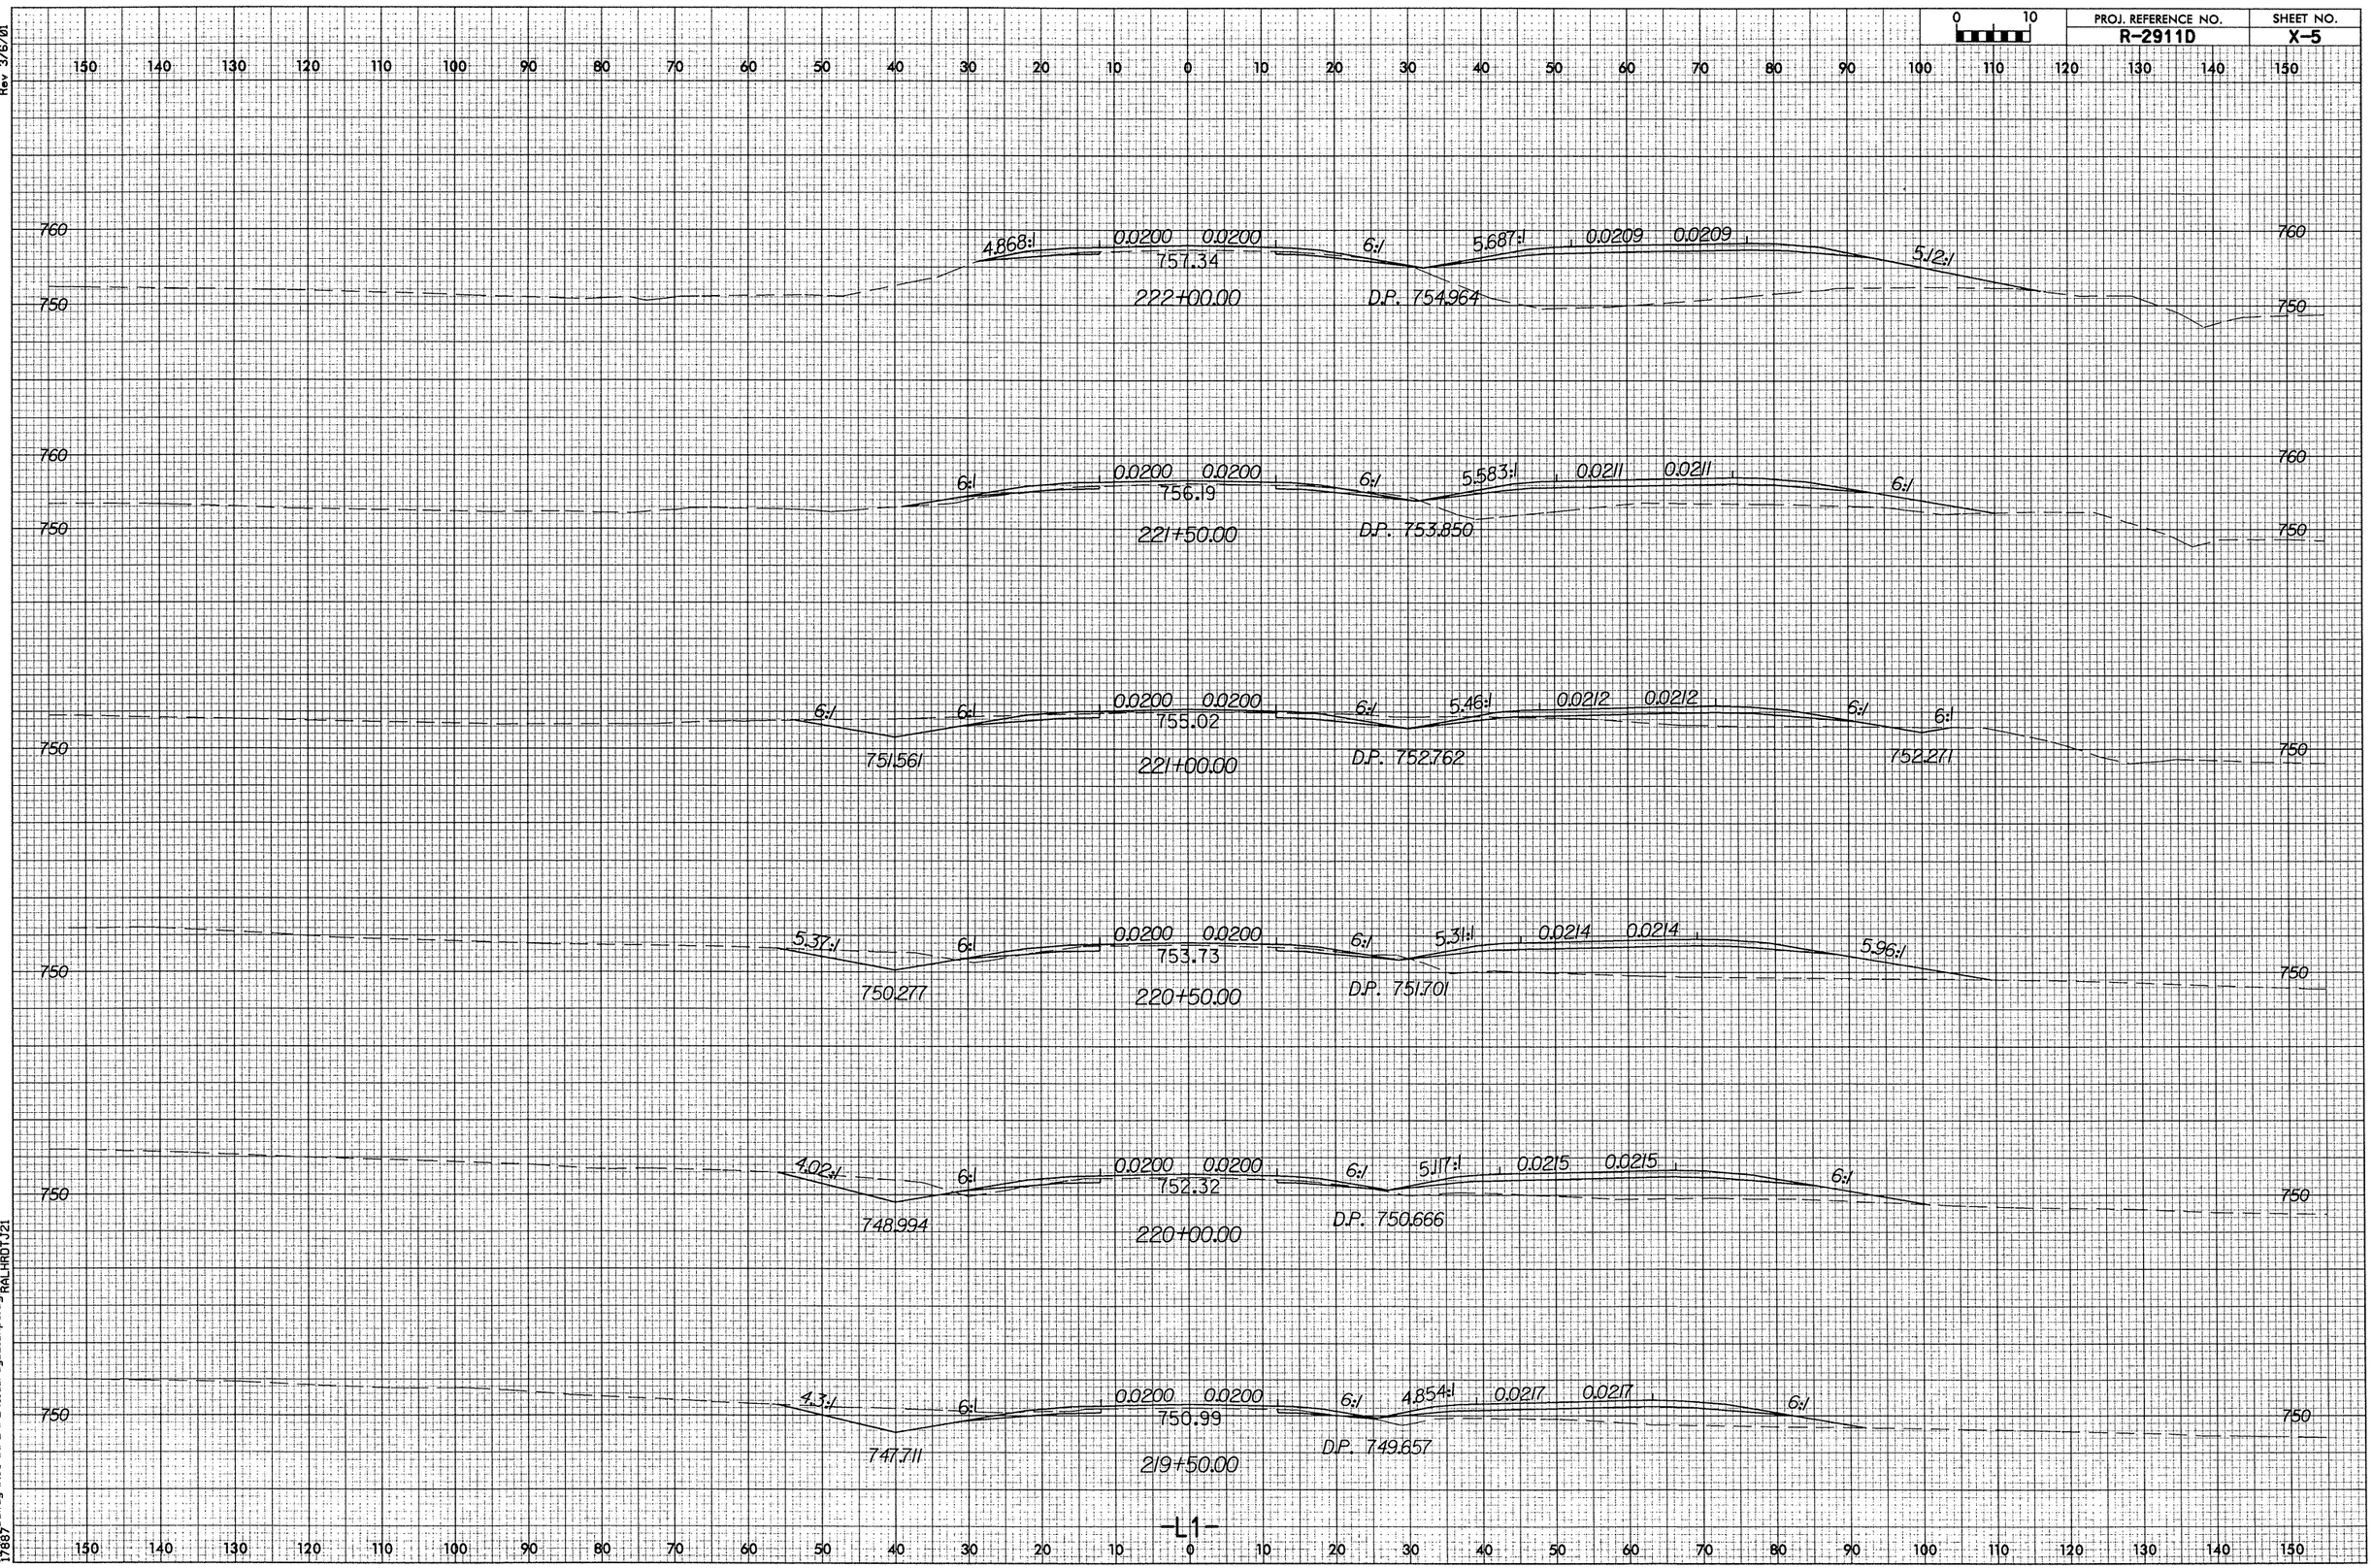

Rev 3/6/01

02-SEP-2004 08:56
R:\Roadway\Xsc\XPL\r2911d_rdy_L1_xpl.dgn
17887 RALHRDTJ21