8/23/99

PROJ. REFERENCE NO.	SHEET NO.
R-3427	X-211

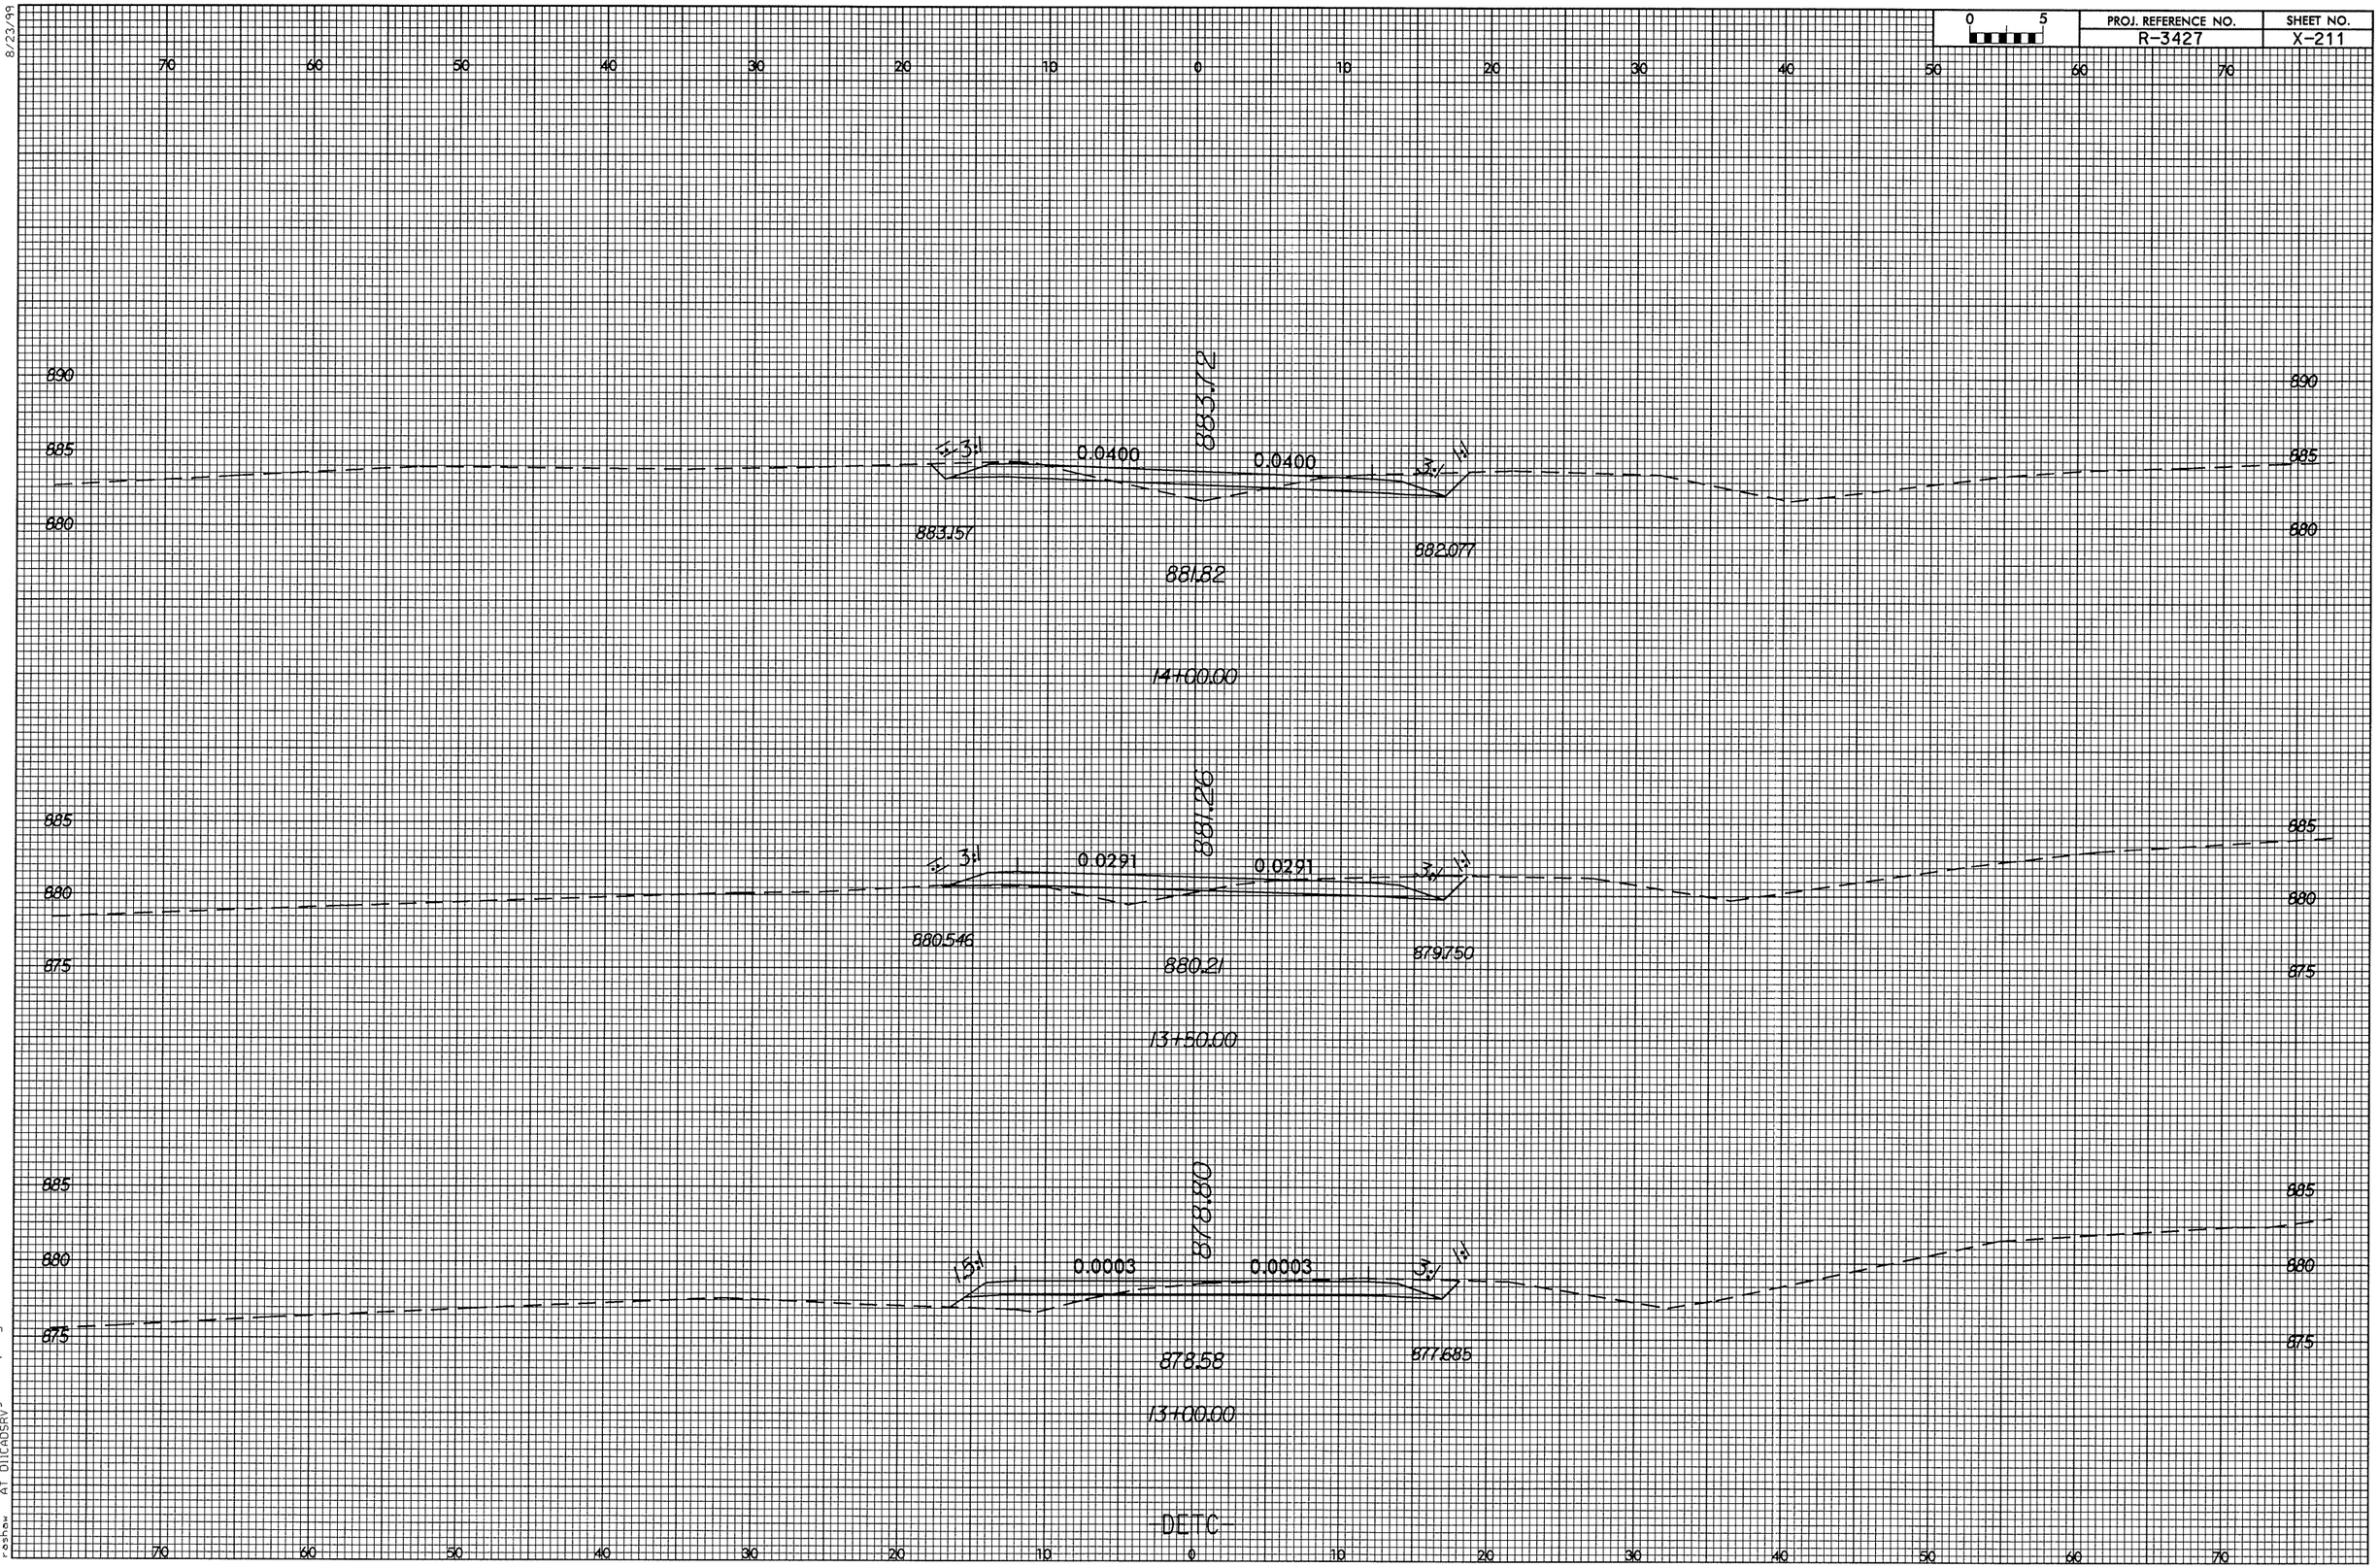

15-JUL-2004 16:30
F:\RDY\R3427\X3427_loudetc_xpl.dgn
reshow
AT DITCADSRV