



8/23/99

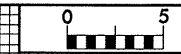

| | |
|-------------------------------|--------------------|
| PROJ. REFERENCE NO. R-3427 | SHEET NO. X-119 |
|-------------------------------|--------------------|

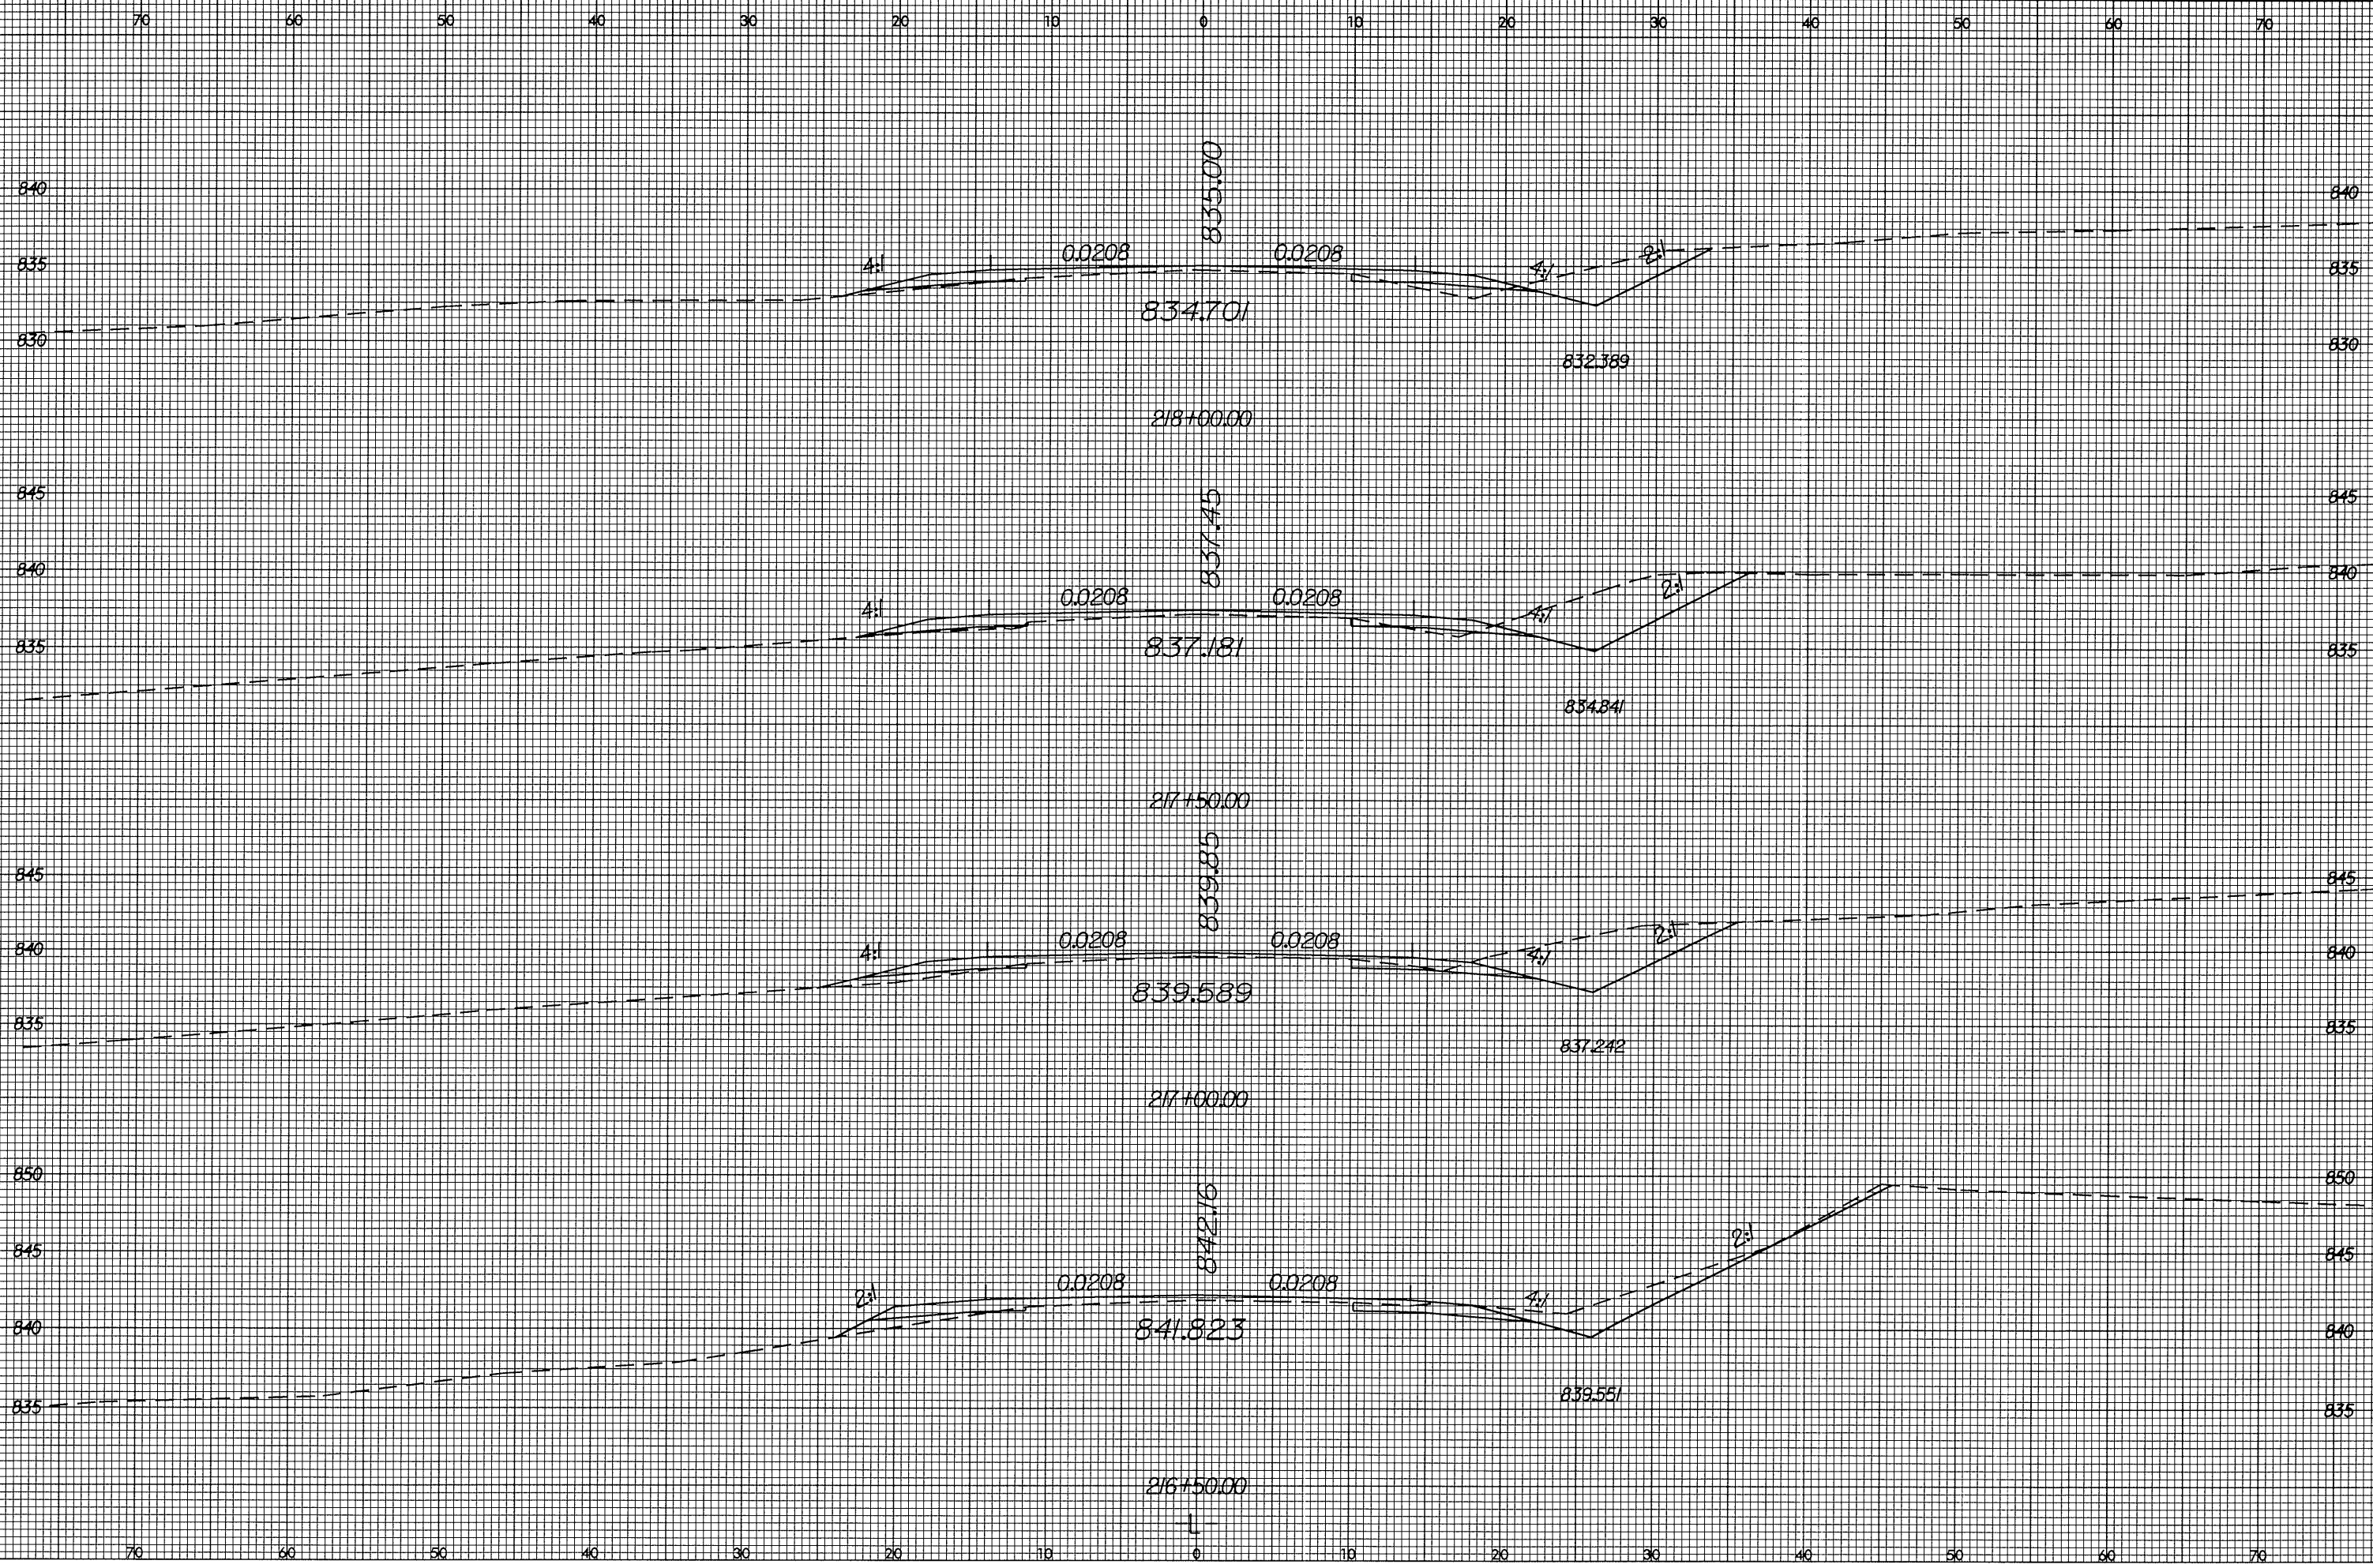

5:11:2004 12:08:27 [xpl.dgn
