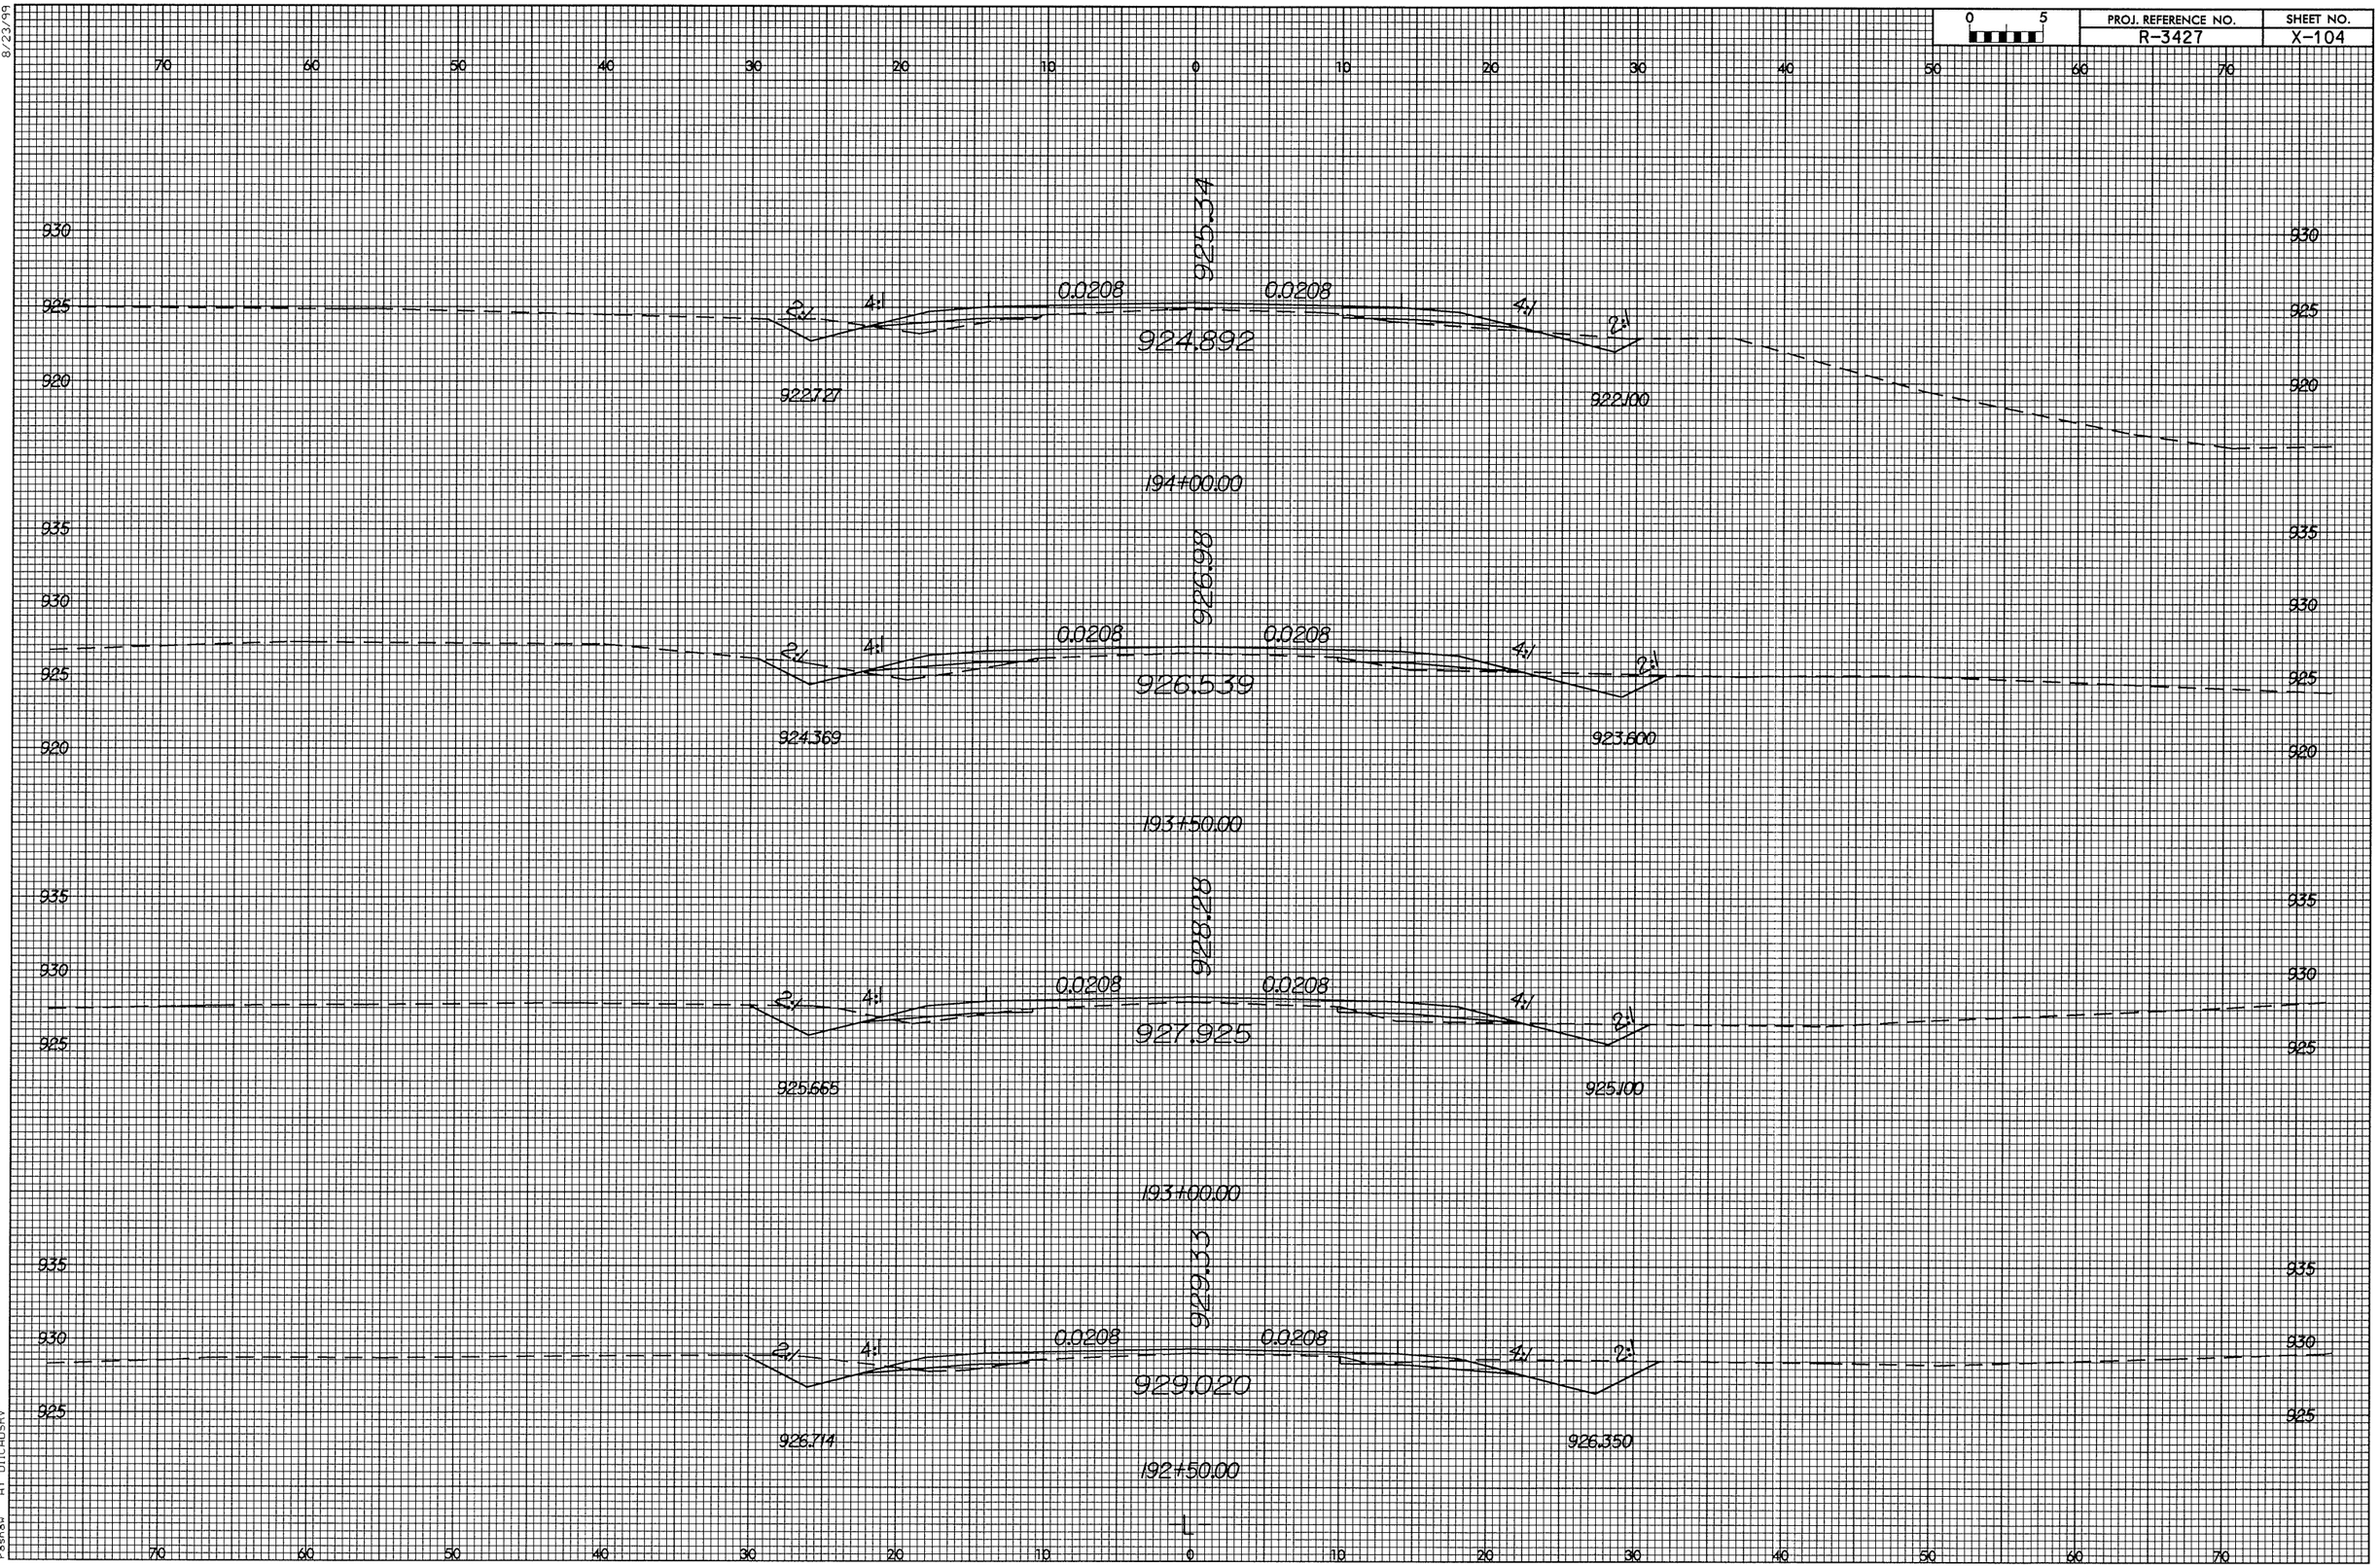

PROJ. REFERENCE NO.
R-3427
SHEET NO.
X-104
0 5
925.34
0.0208
0.0208
2:1
4:1
4:1
2:1
924.892
922.727
922.100
194+00.00
926.98
0.0208
0.0208
2:1
4:1
4:1
2:1
926.539
924.369
923.600
193+50.00
928.28
0.0208
0.0208
2:1
4:1
4:1
2:1
927.925
925.665
925.100
193+00.00
929.33
0.0208
0.0208
2:1
4:1
4:1
2:1
929.020
926.714
926.350
192+50.00
-L-