PROJ. REFERENCE NO. R-3427
SHEET NO. X-86

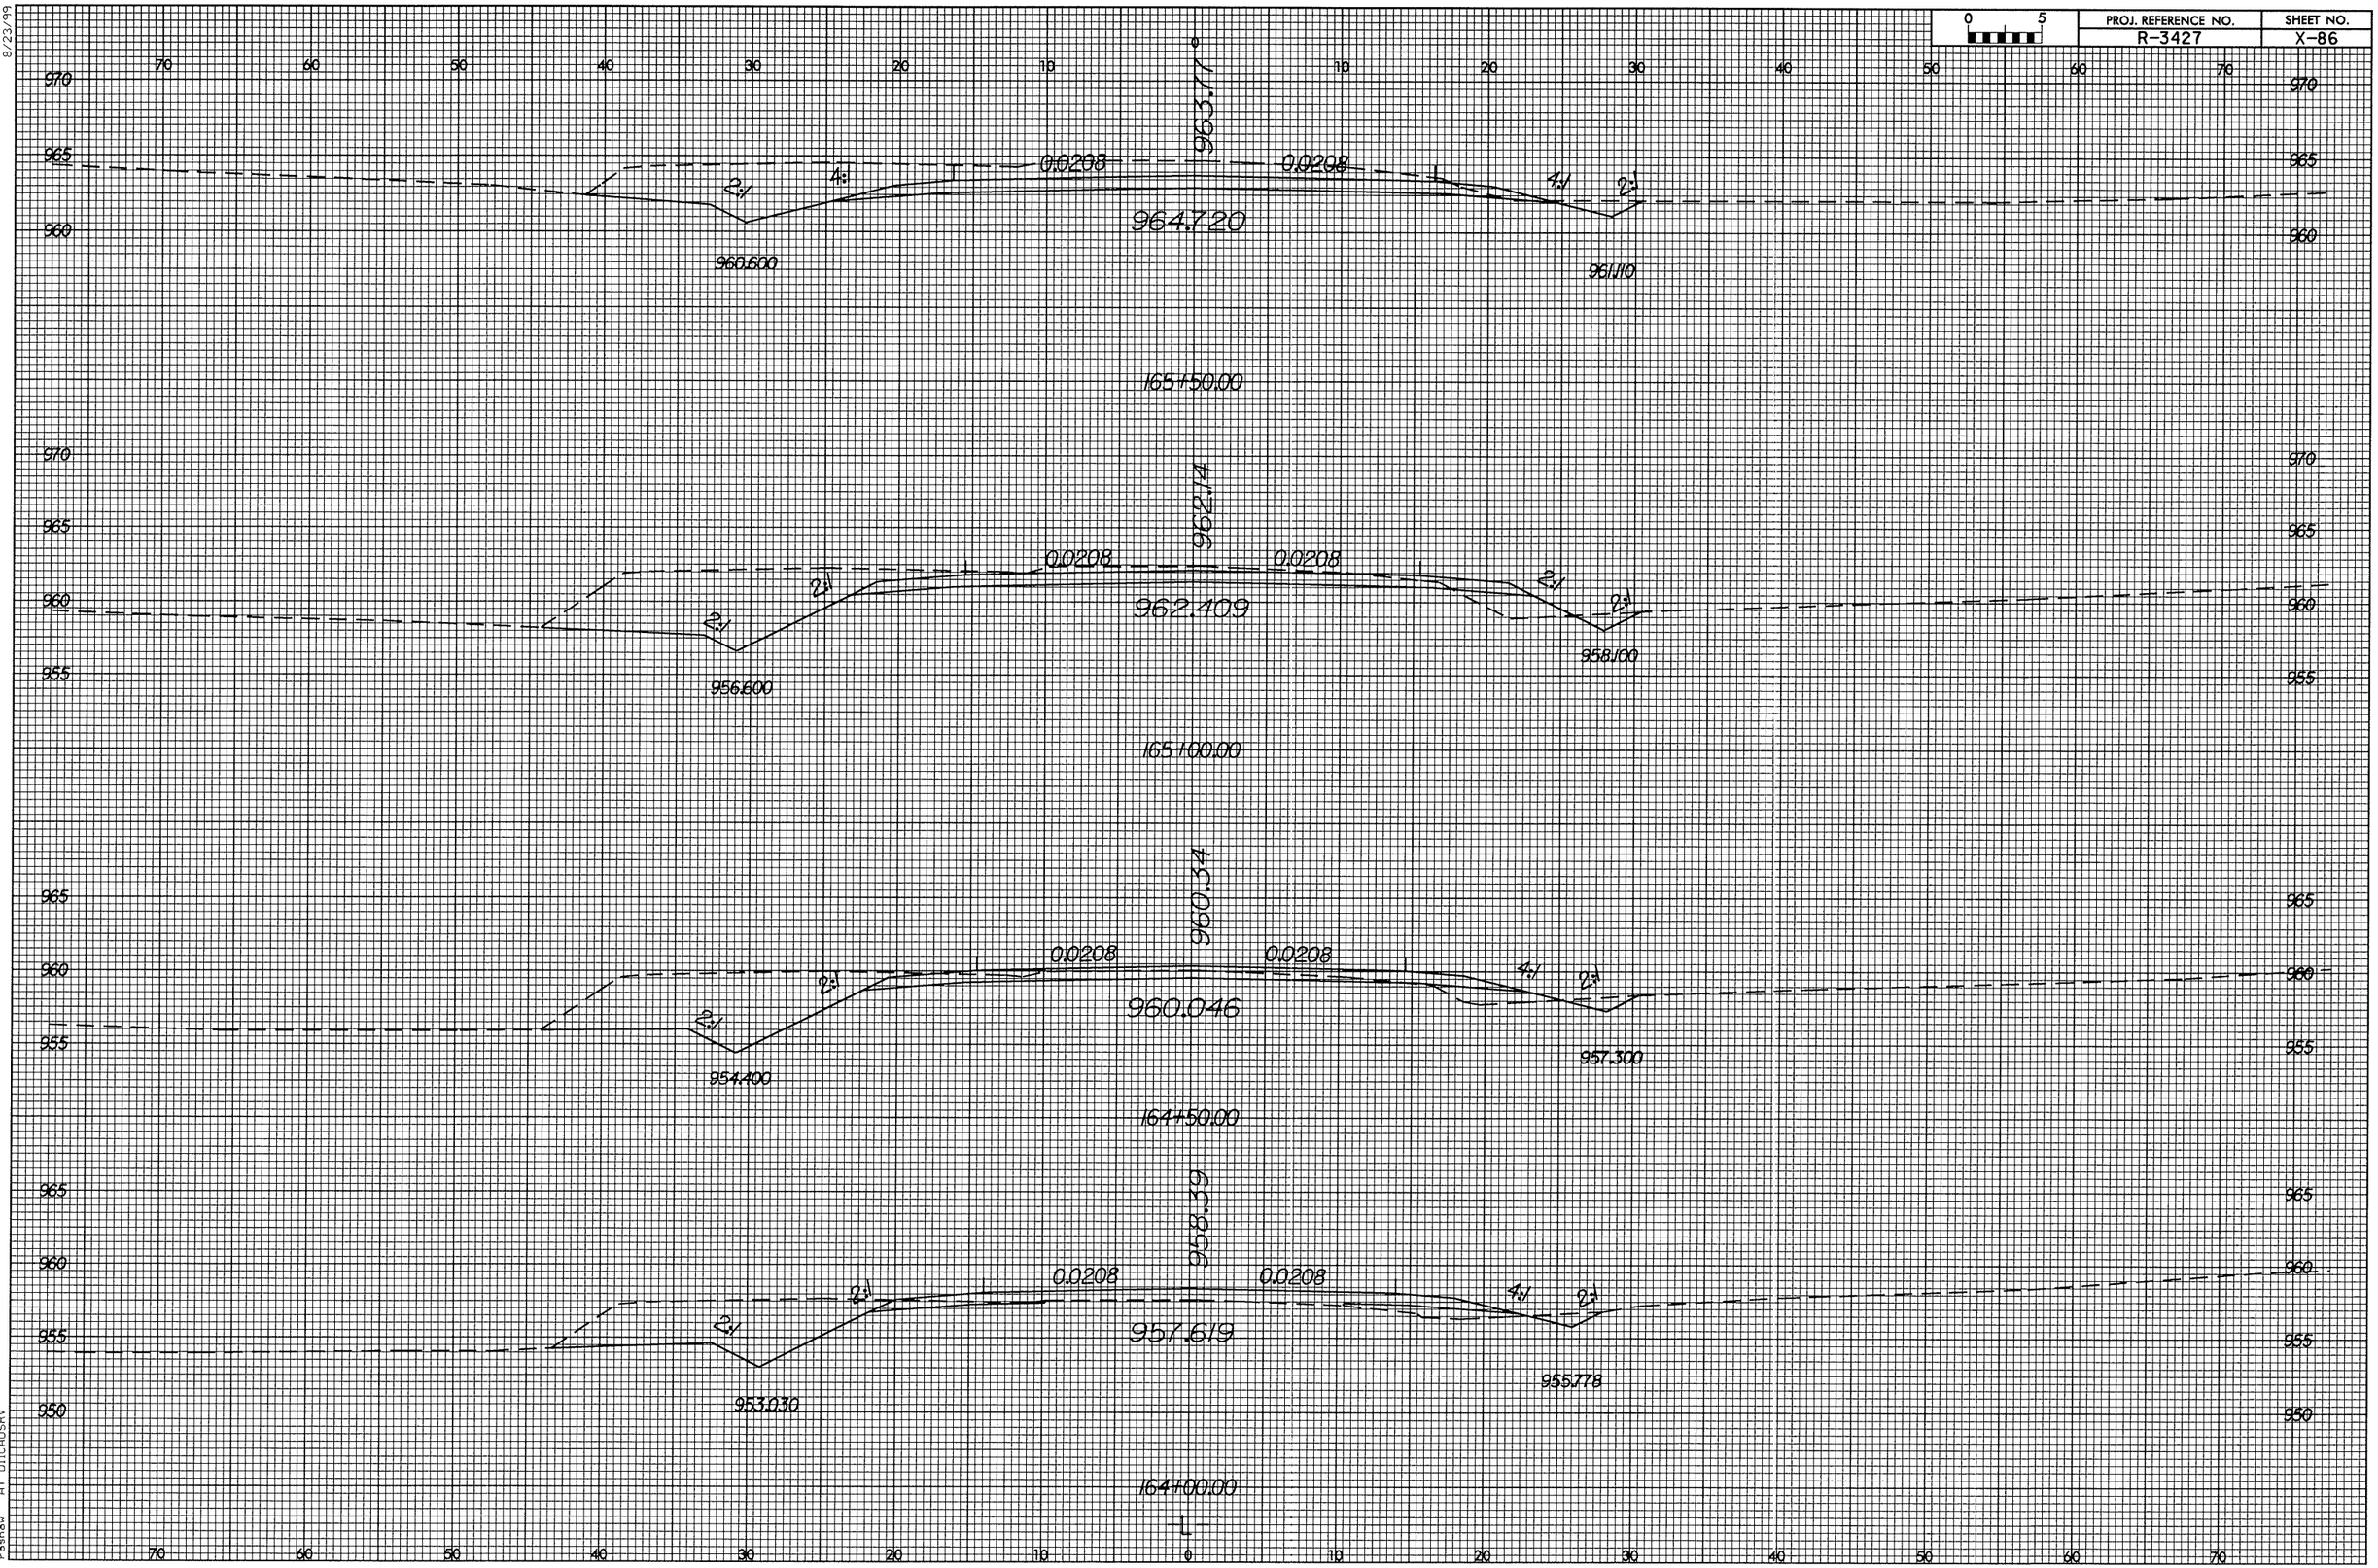

8/23/99

20-AUG-2004 10:35
F:\RDY\R3427\r-3427_lgyl_xpl.dgn
roshaw AT DIICADSRV