8/23/99

0 5	PROJ. REFERENCE NO.	SHEET NO.
	R-3427	X-66

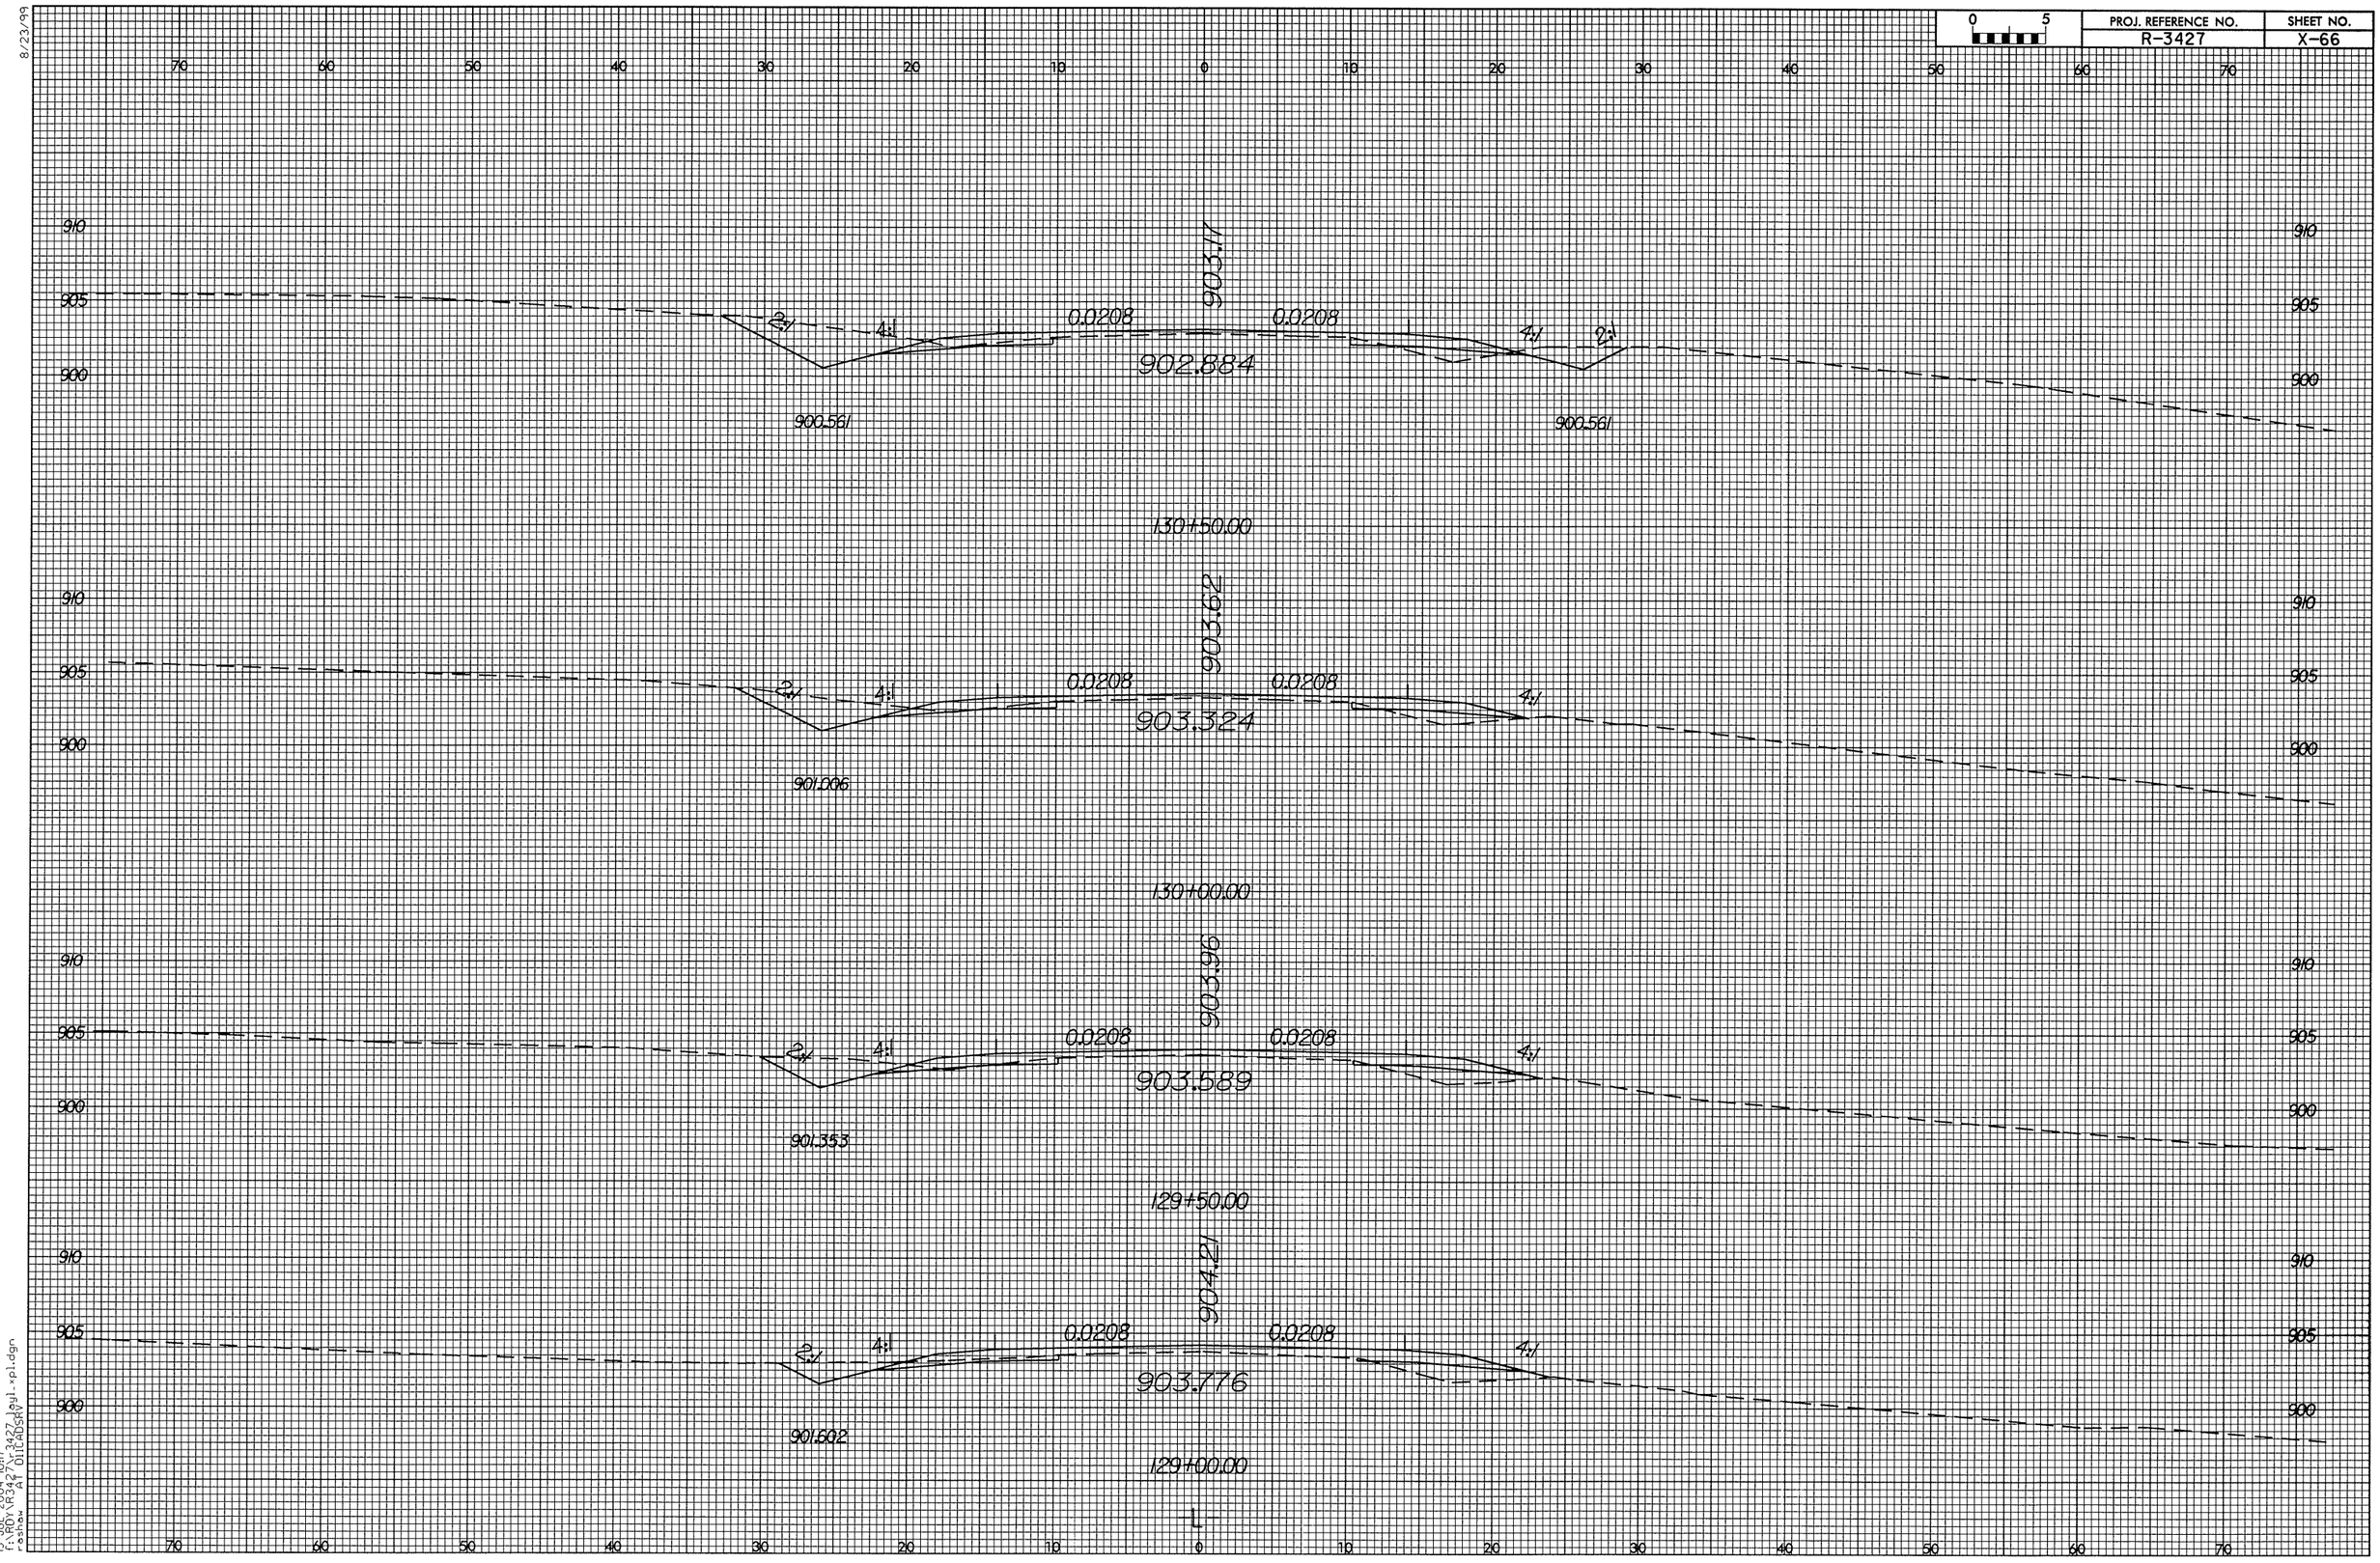

15-JUL-2004 10:17
f:\RDY\R3427\r3427layl-xpl.dgn
roshaw
AT DILLADSRV