PROJ. REFERENCE NO.	SHEET NO.
R-3427	X-21

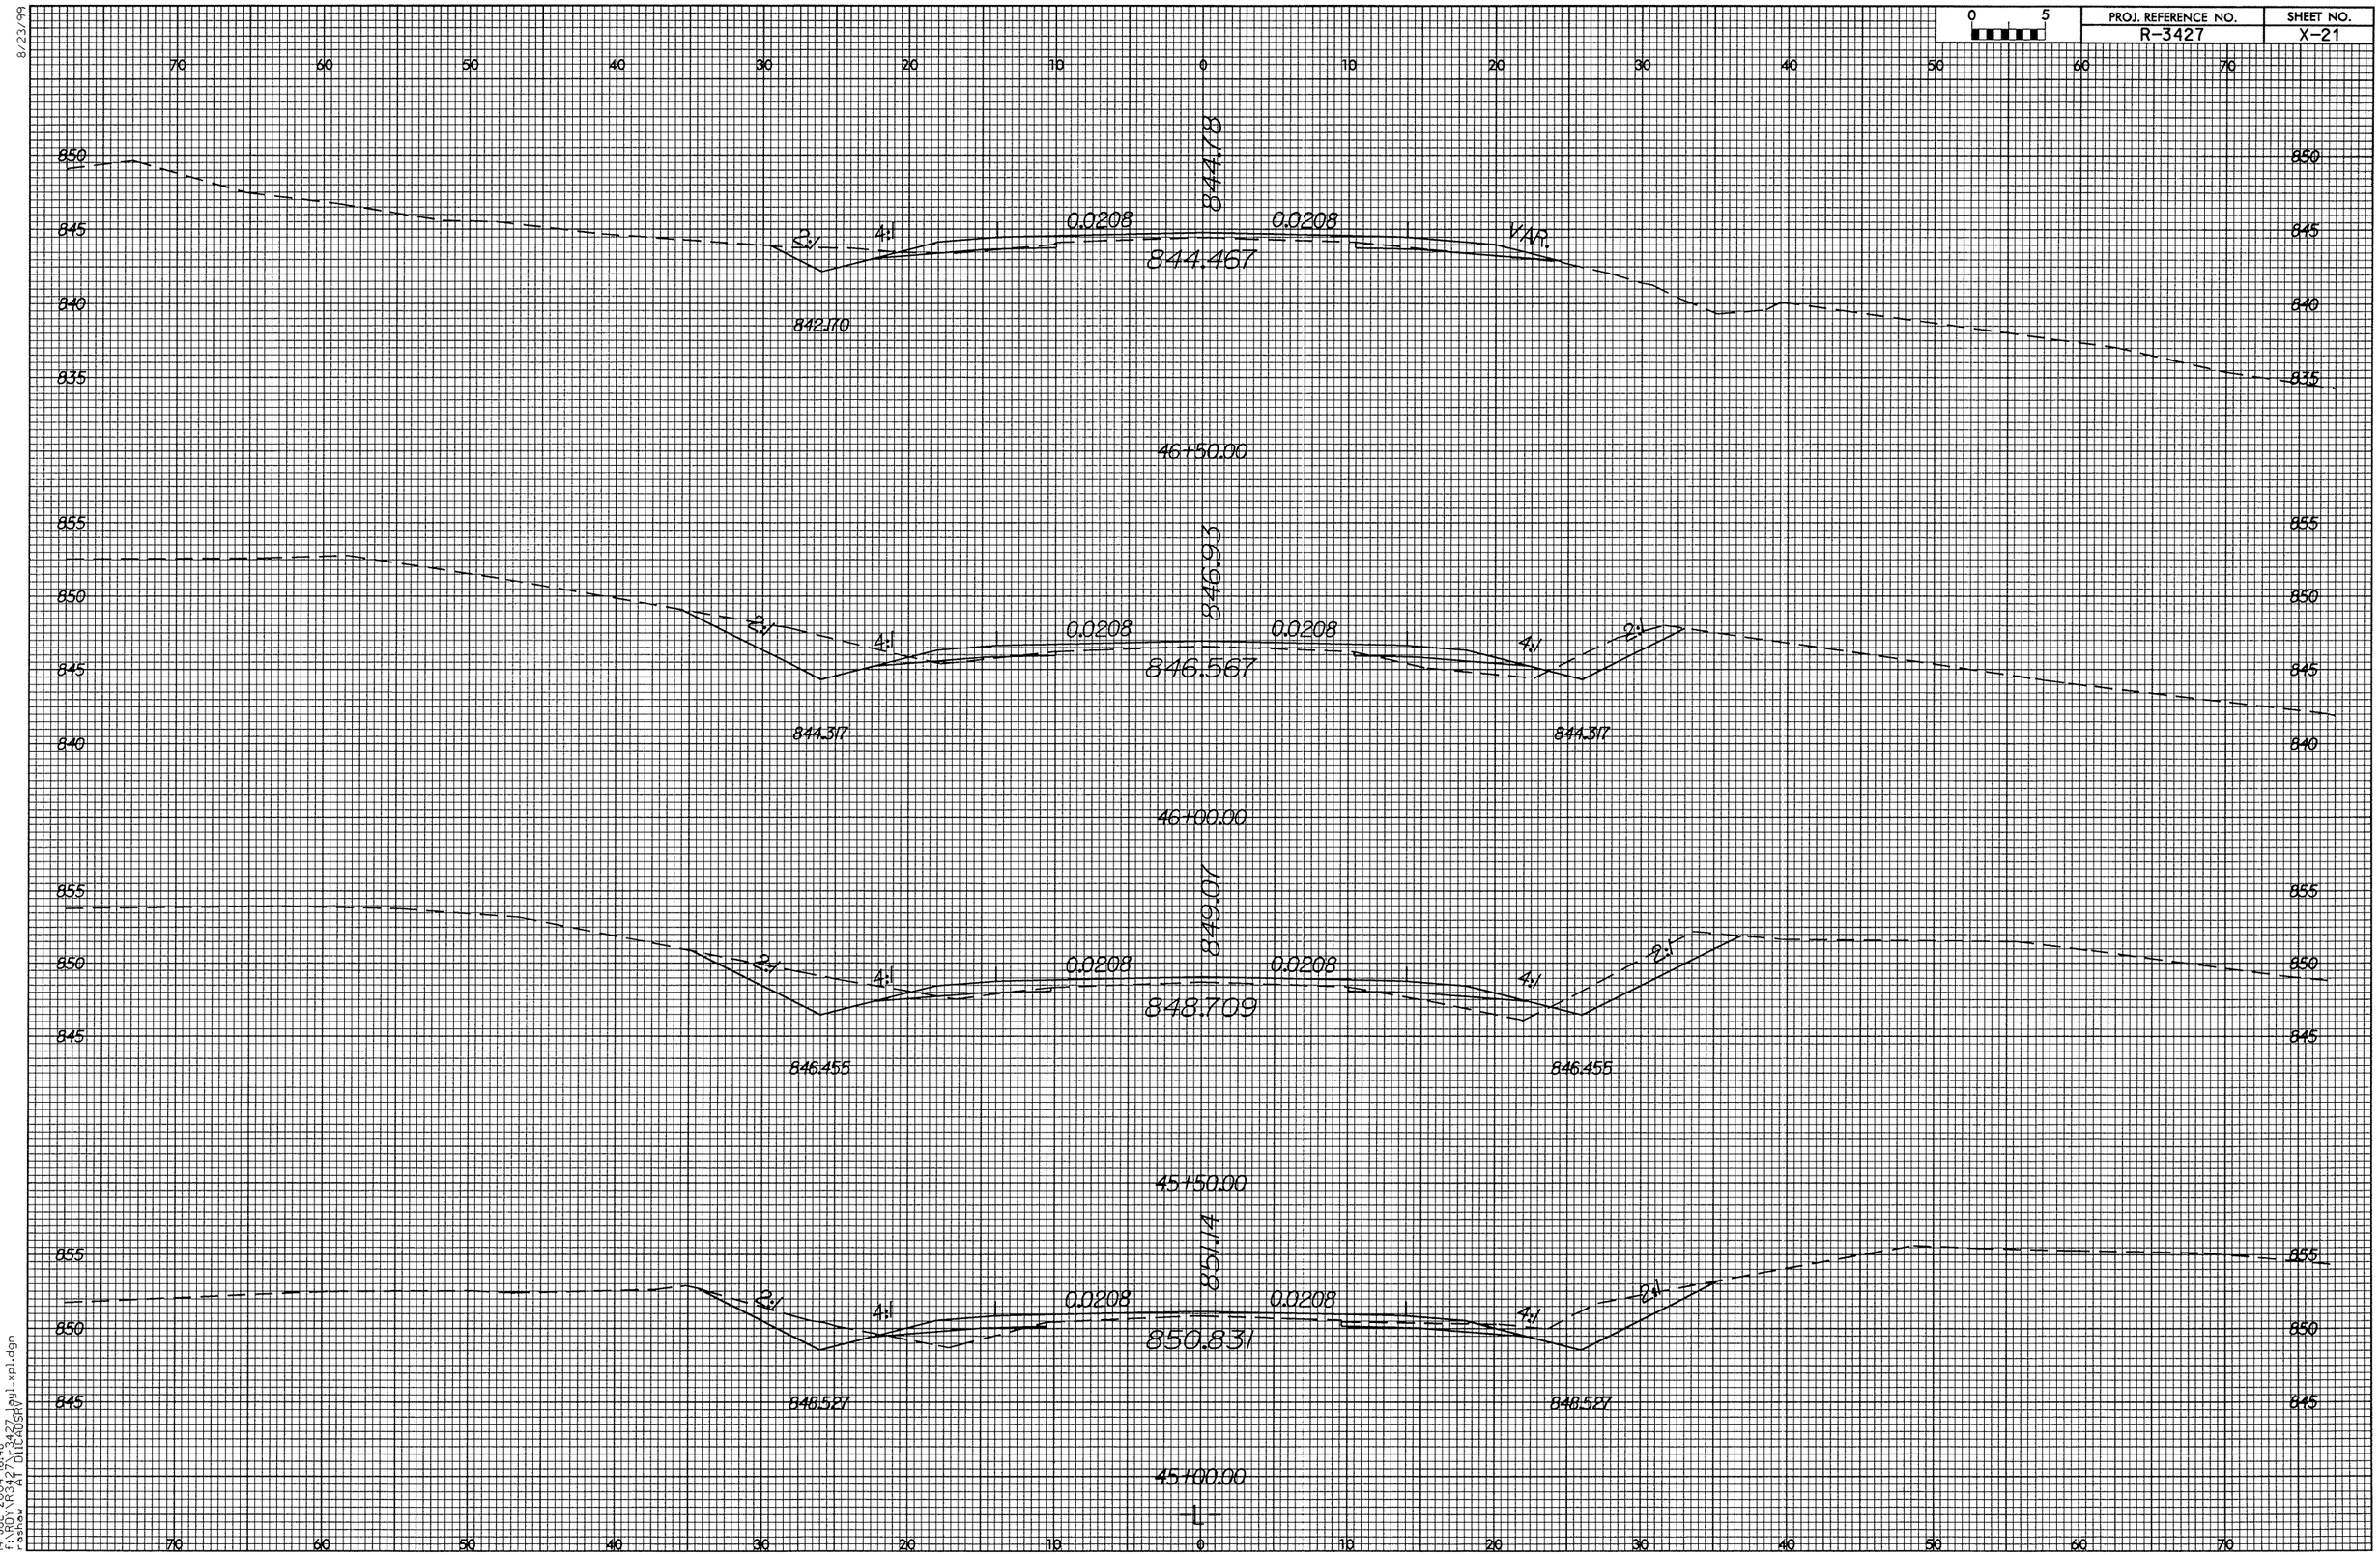

8/23/99

14-JUL-2004 16:48
f:\ROY\R3427\r3427_lgul_xpl.dgn
rashaw
AT DITCADSRV