PROJ. REFERENCE NO.	SHEET NO.
R-3427	X-15

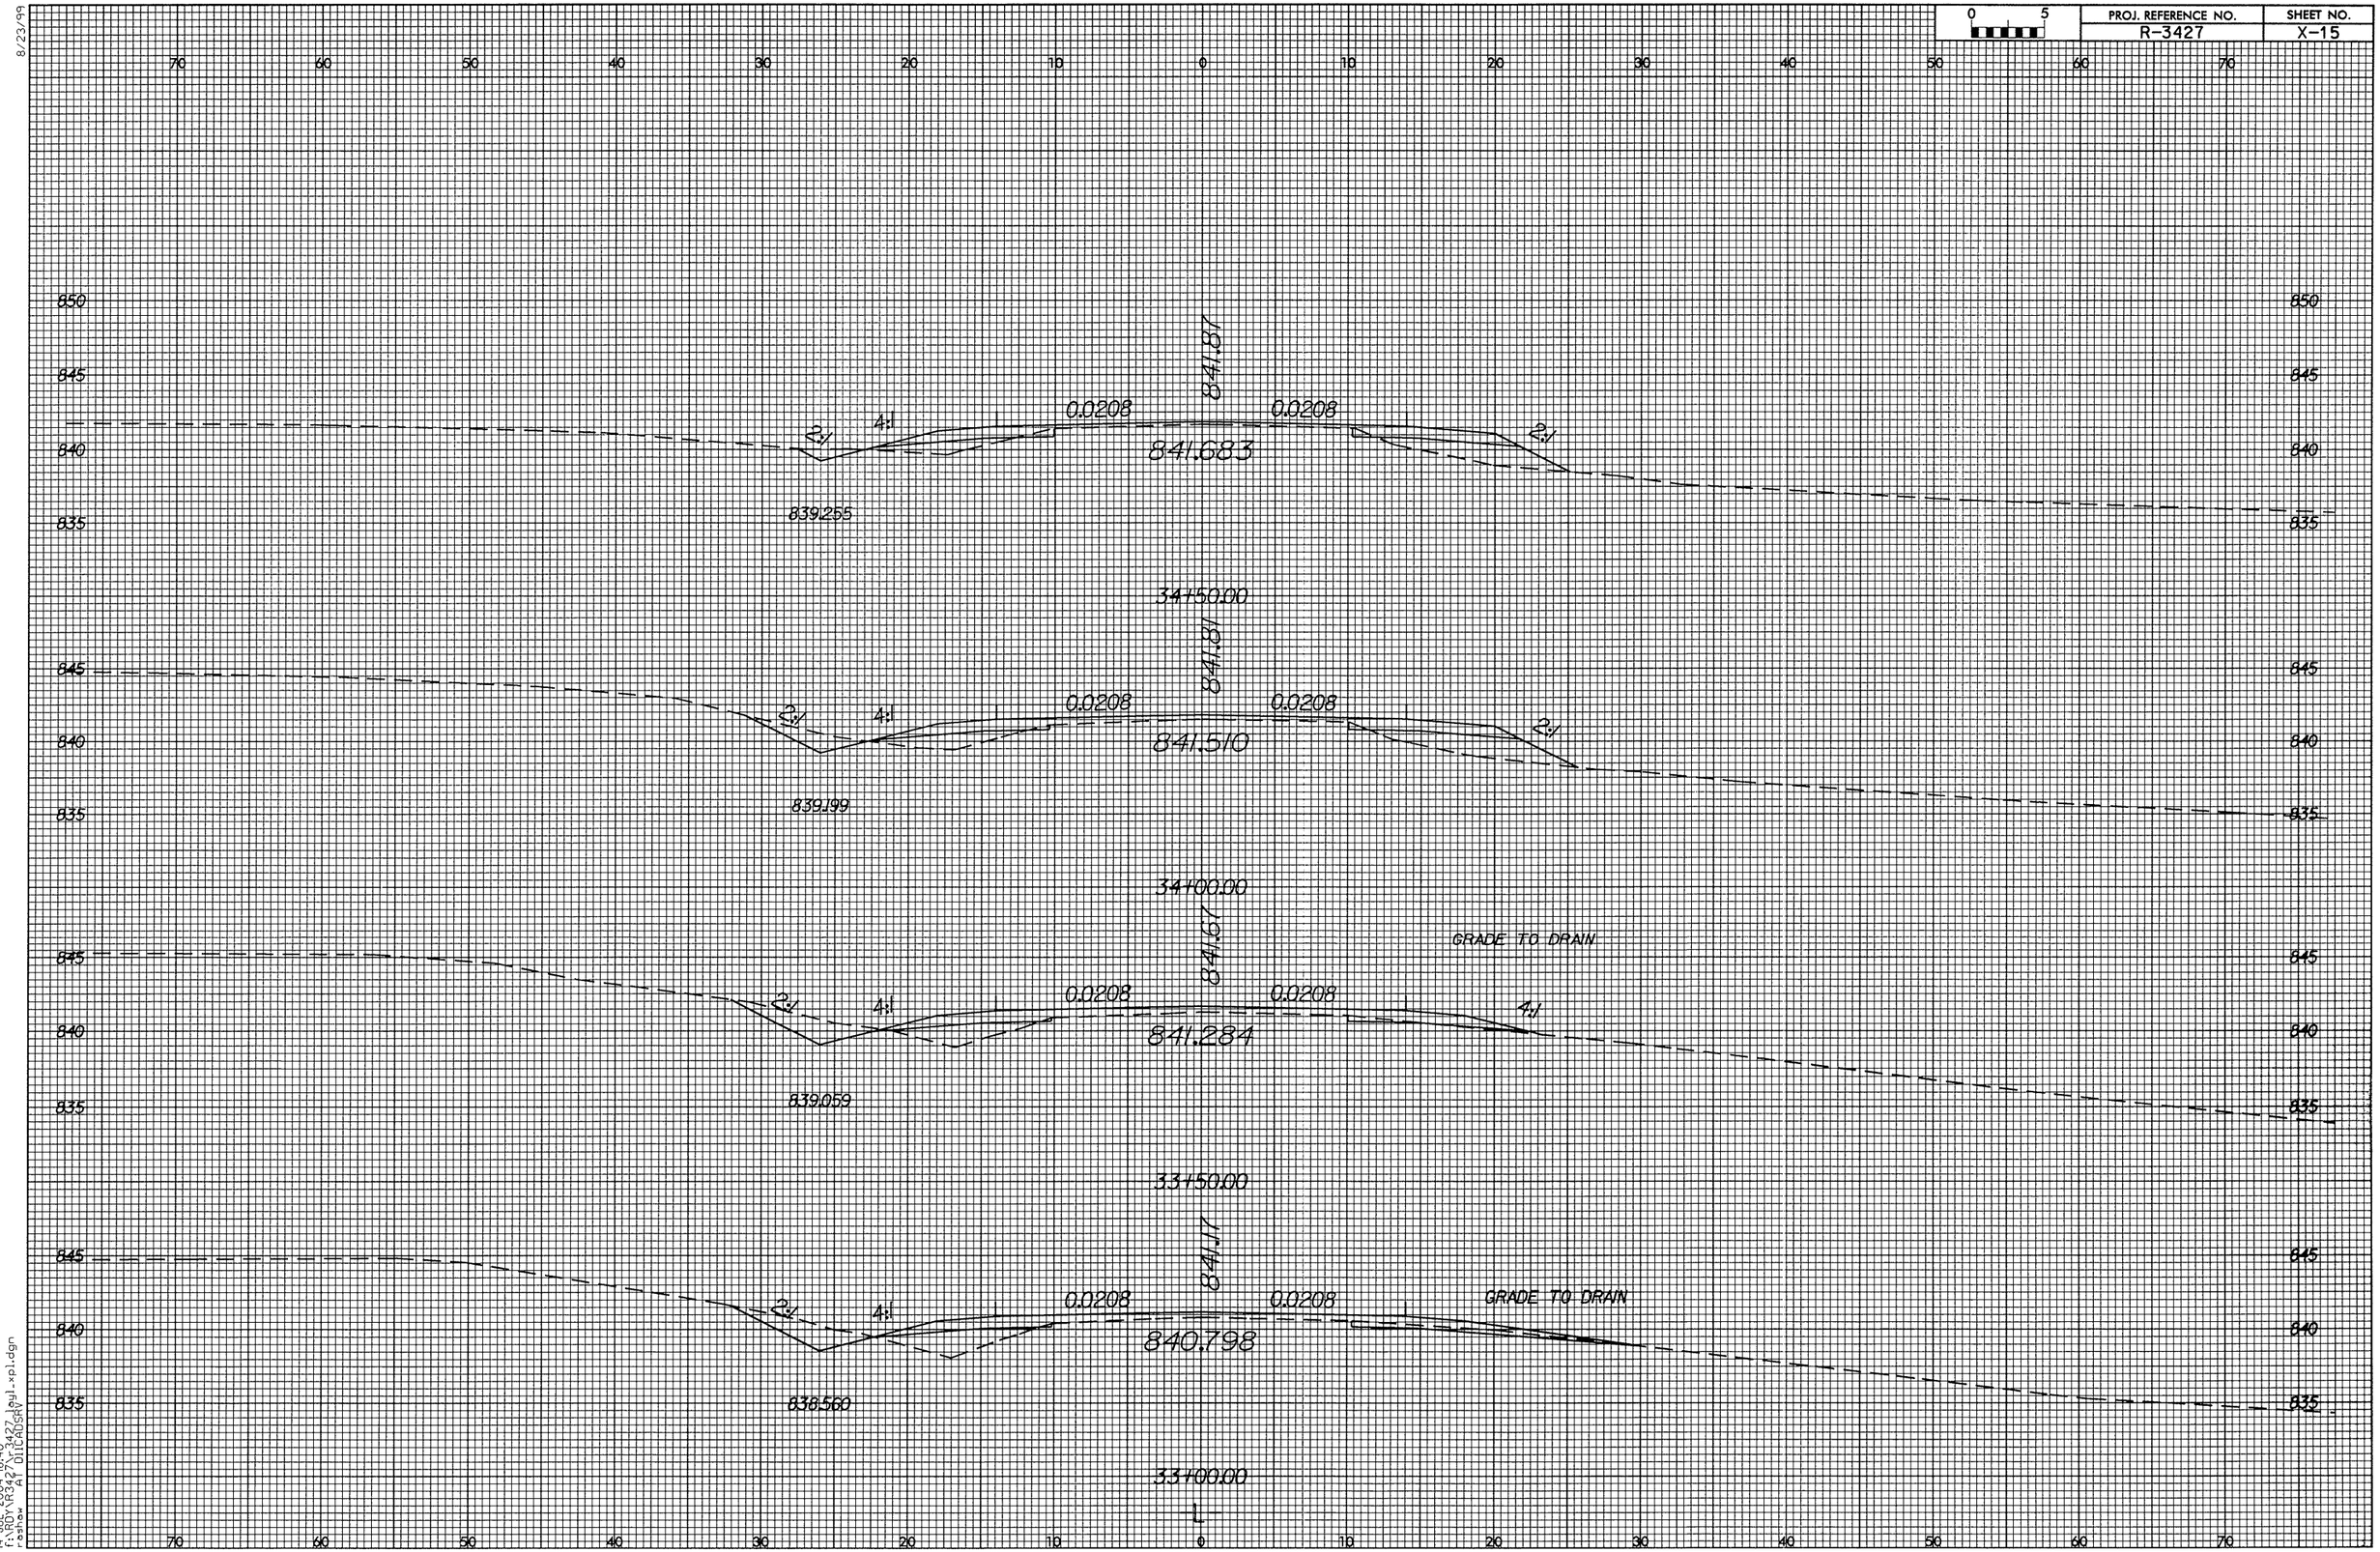

8/23/99

14-JUL-2004 16:40
f:\ROY\R3427\r3427_lgyl_xpl.dgn
roshaw AT DIICADSRV