PROJ. REFERENCE NO.	SHEET NO.
B-4010	X-17

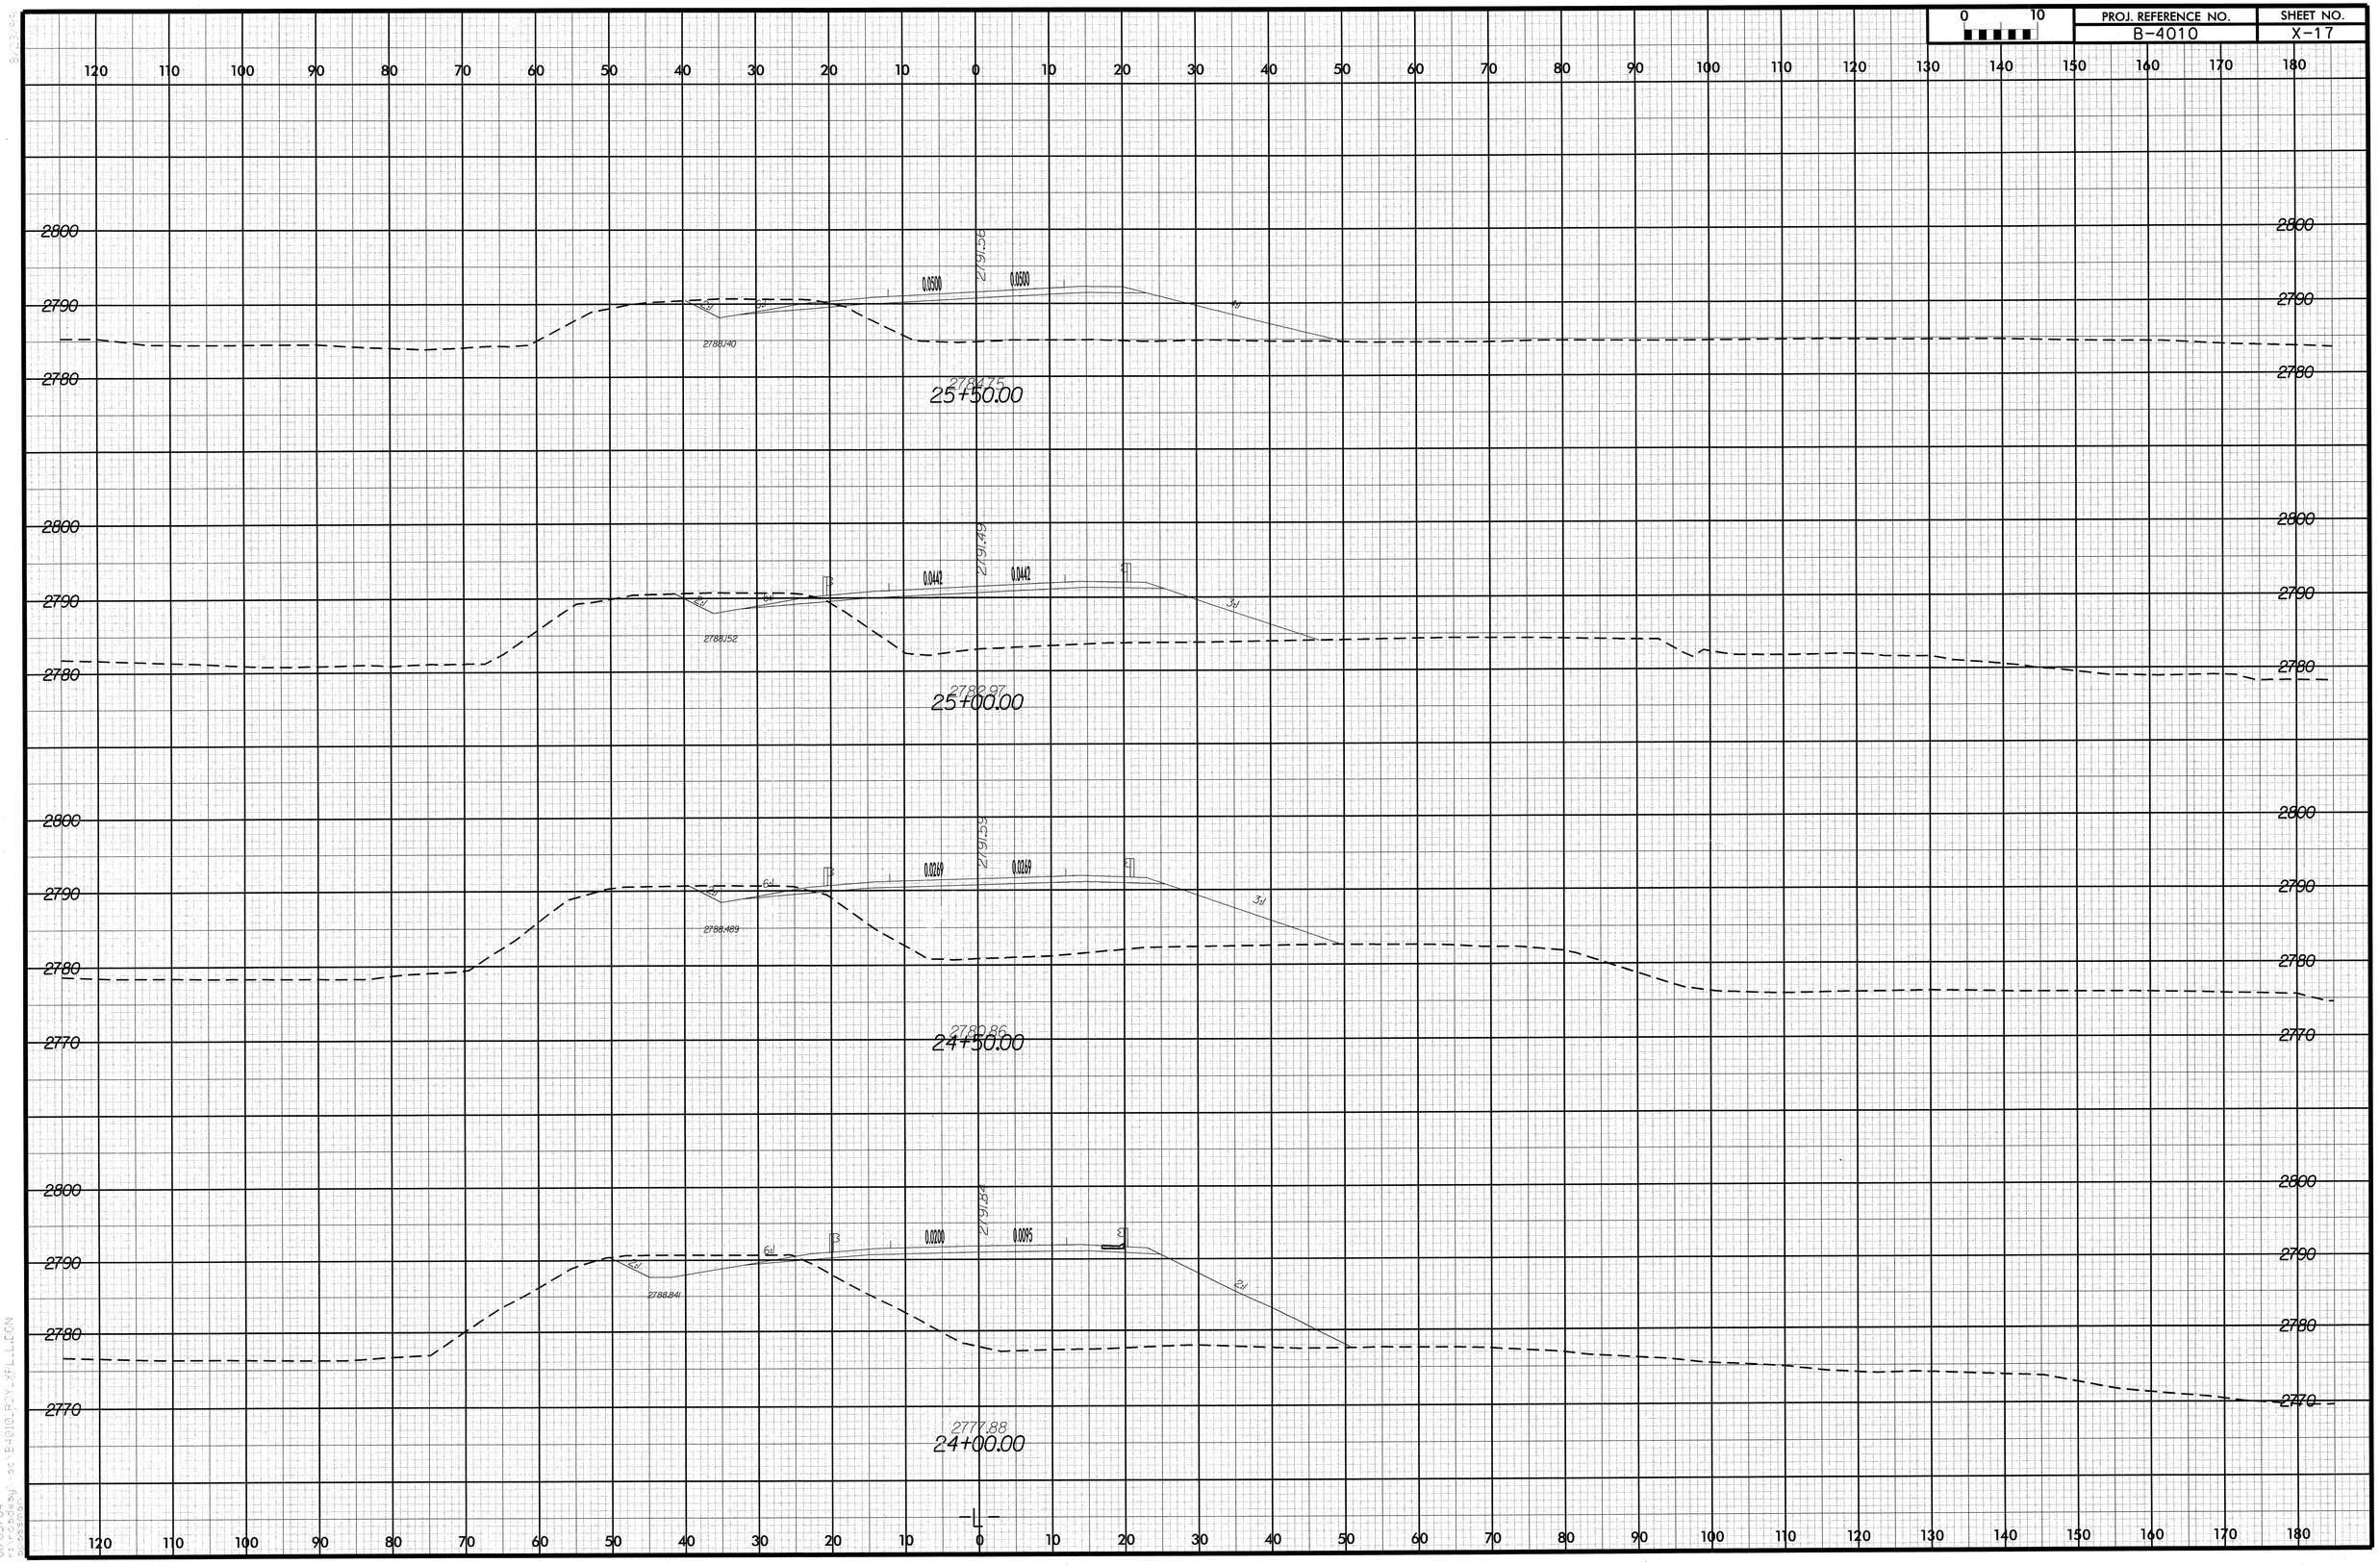

01/05/04
ss\B4010_ROY_XFL_LL.DGN