0 10	PROJ. REFERENCE NO.	SHEET NO.
	B-4010	X-14

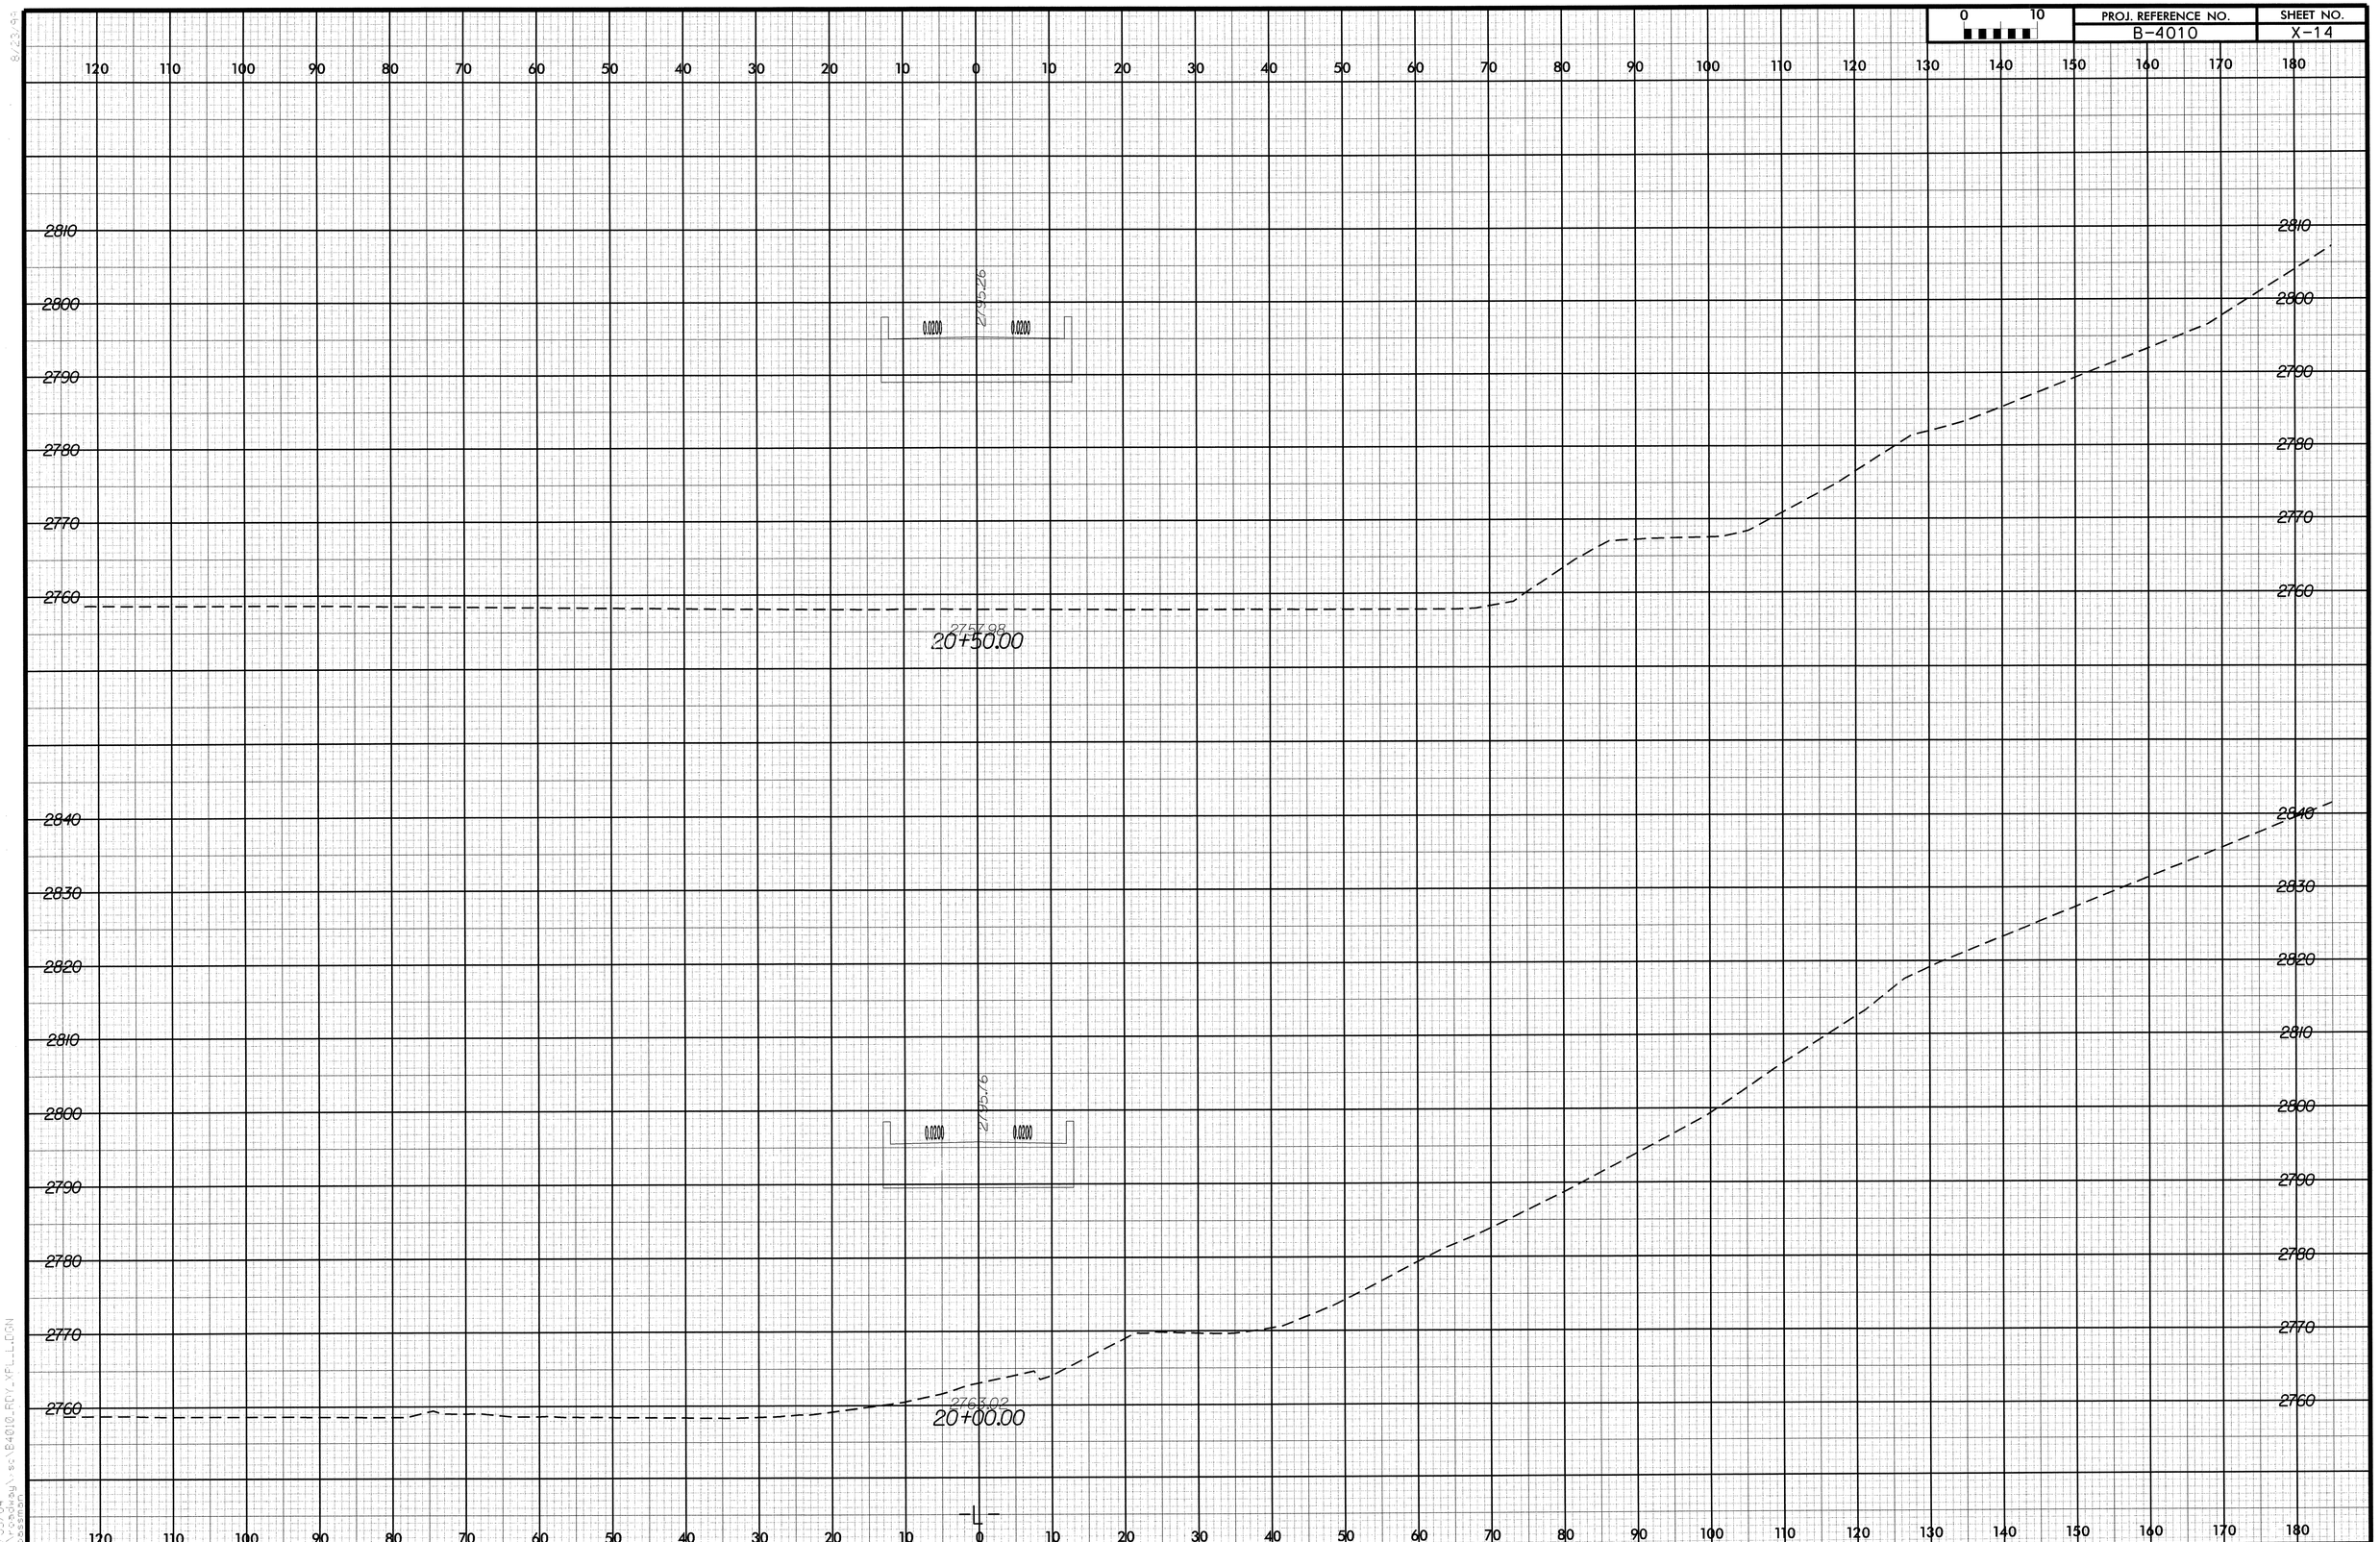

8/23/99
01/05/04
pw:\\bdmpw01\dms01\dms\bassman\B4010_FDY_XFL_L.DGN