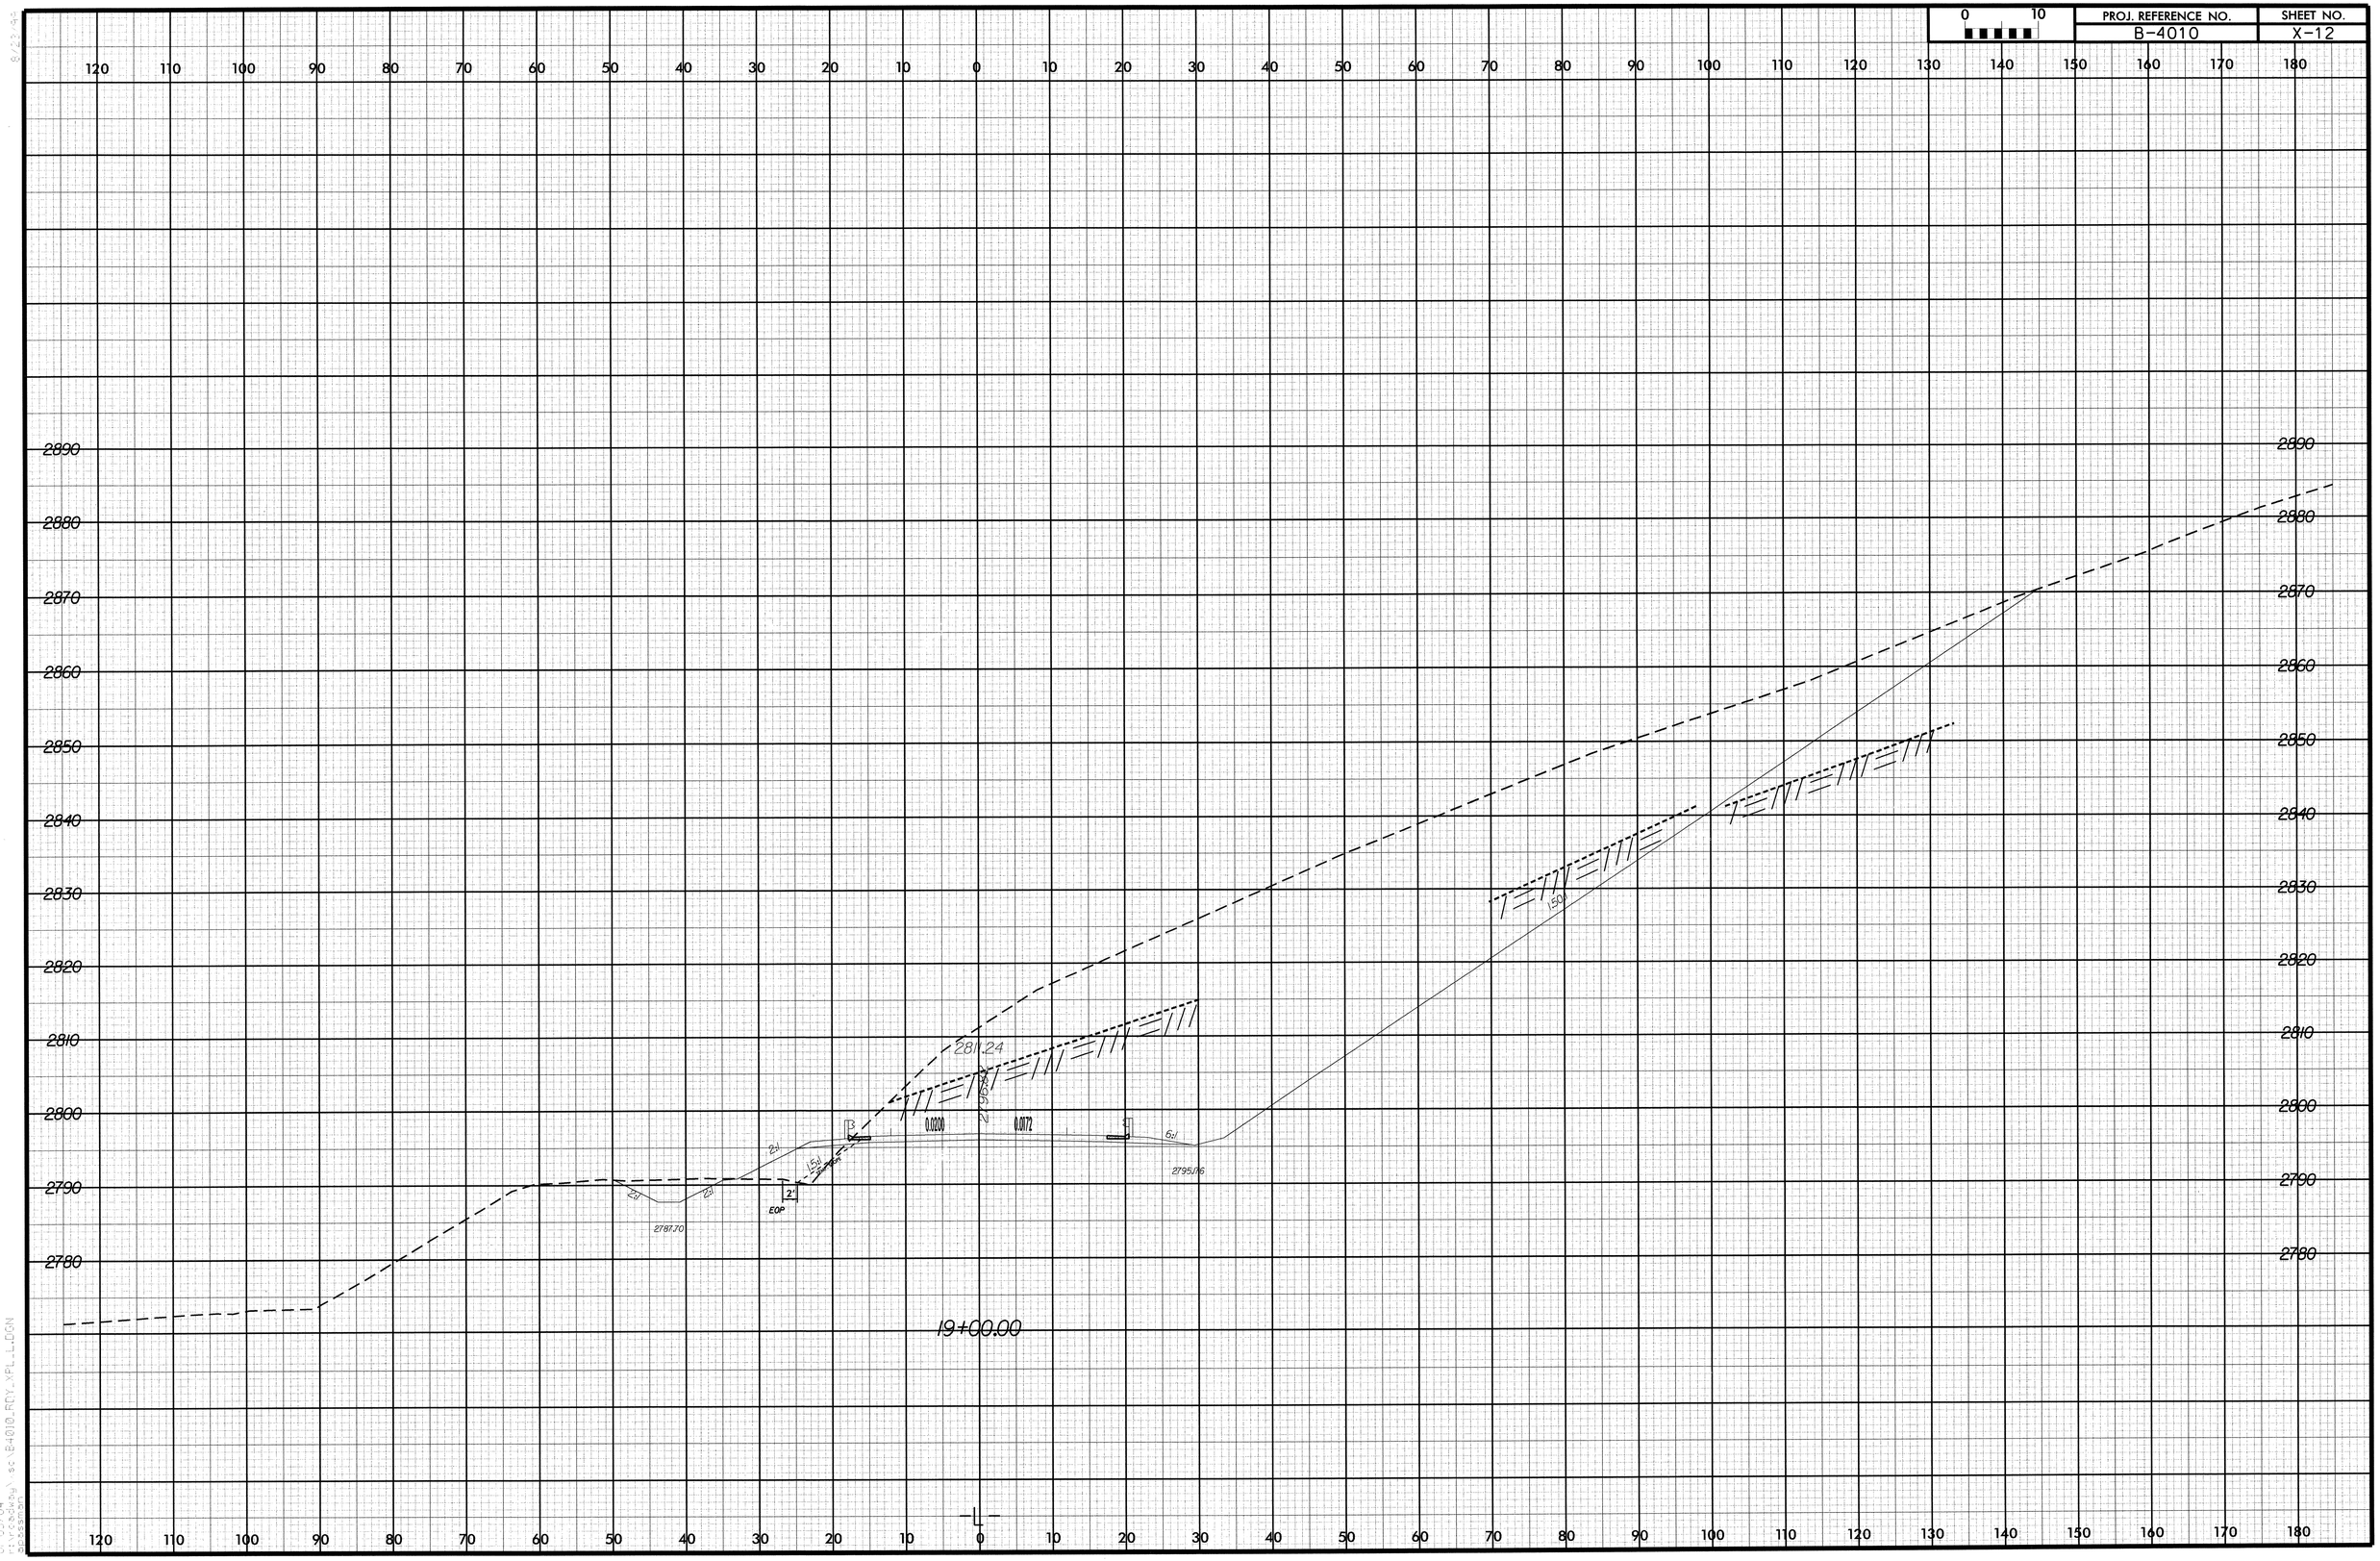

PROJ. REFERENCE NO.
B-4010
SHEET NO.
X-12
0 10
2811.24
0.0200
0.0172
2795.16
2787.70
EOP
19+00.00
-L-