r:\roadway\xsc\u0620_rdy_xpl_y15.dgn
04/21/2004
03:45:45 PM
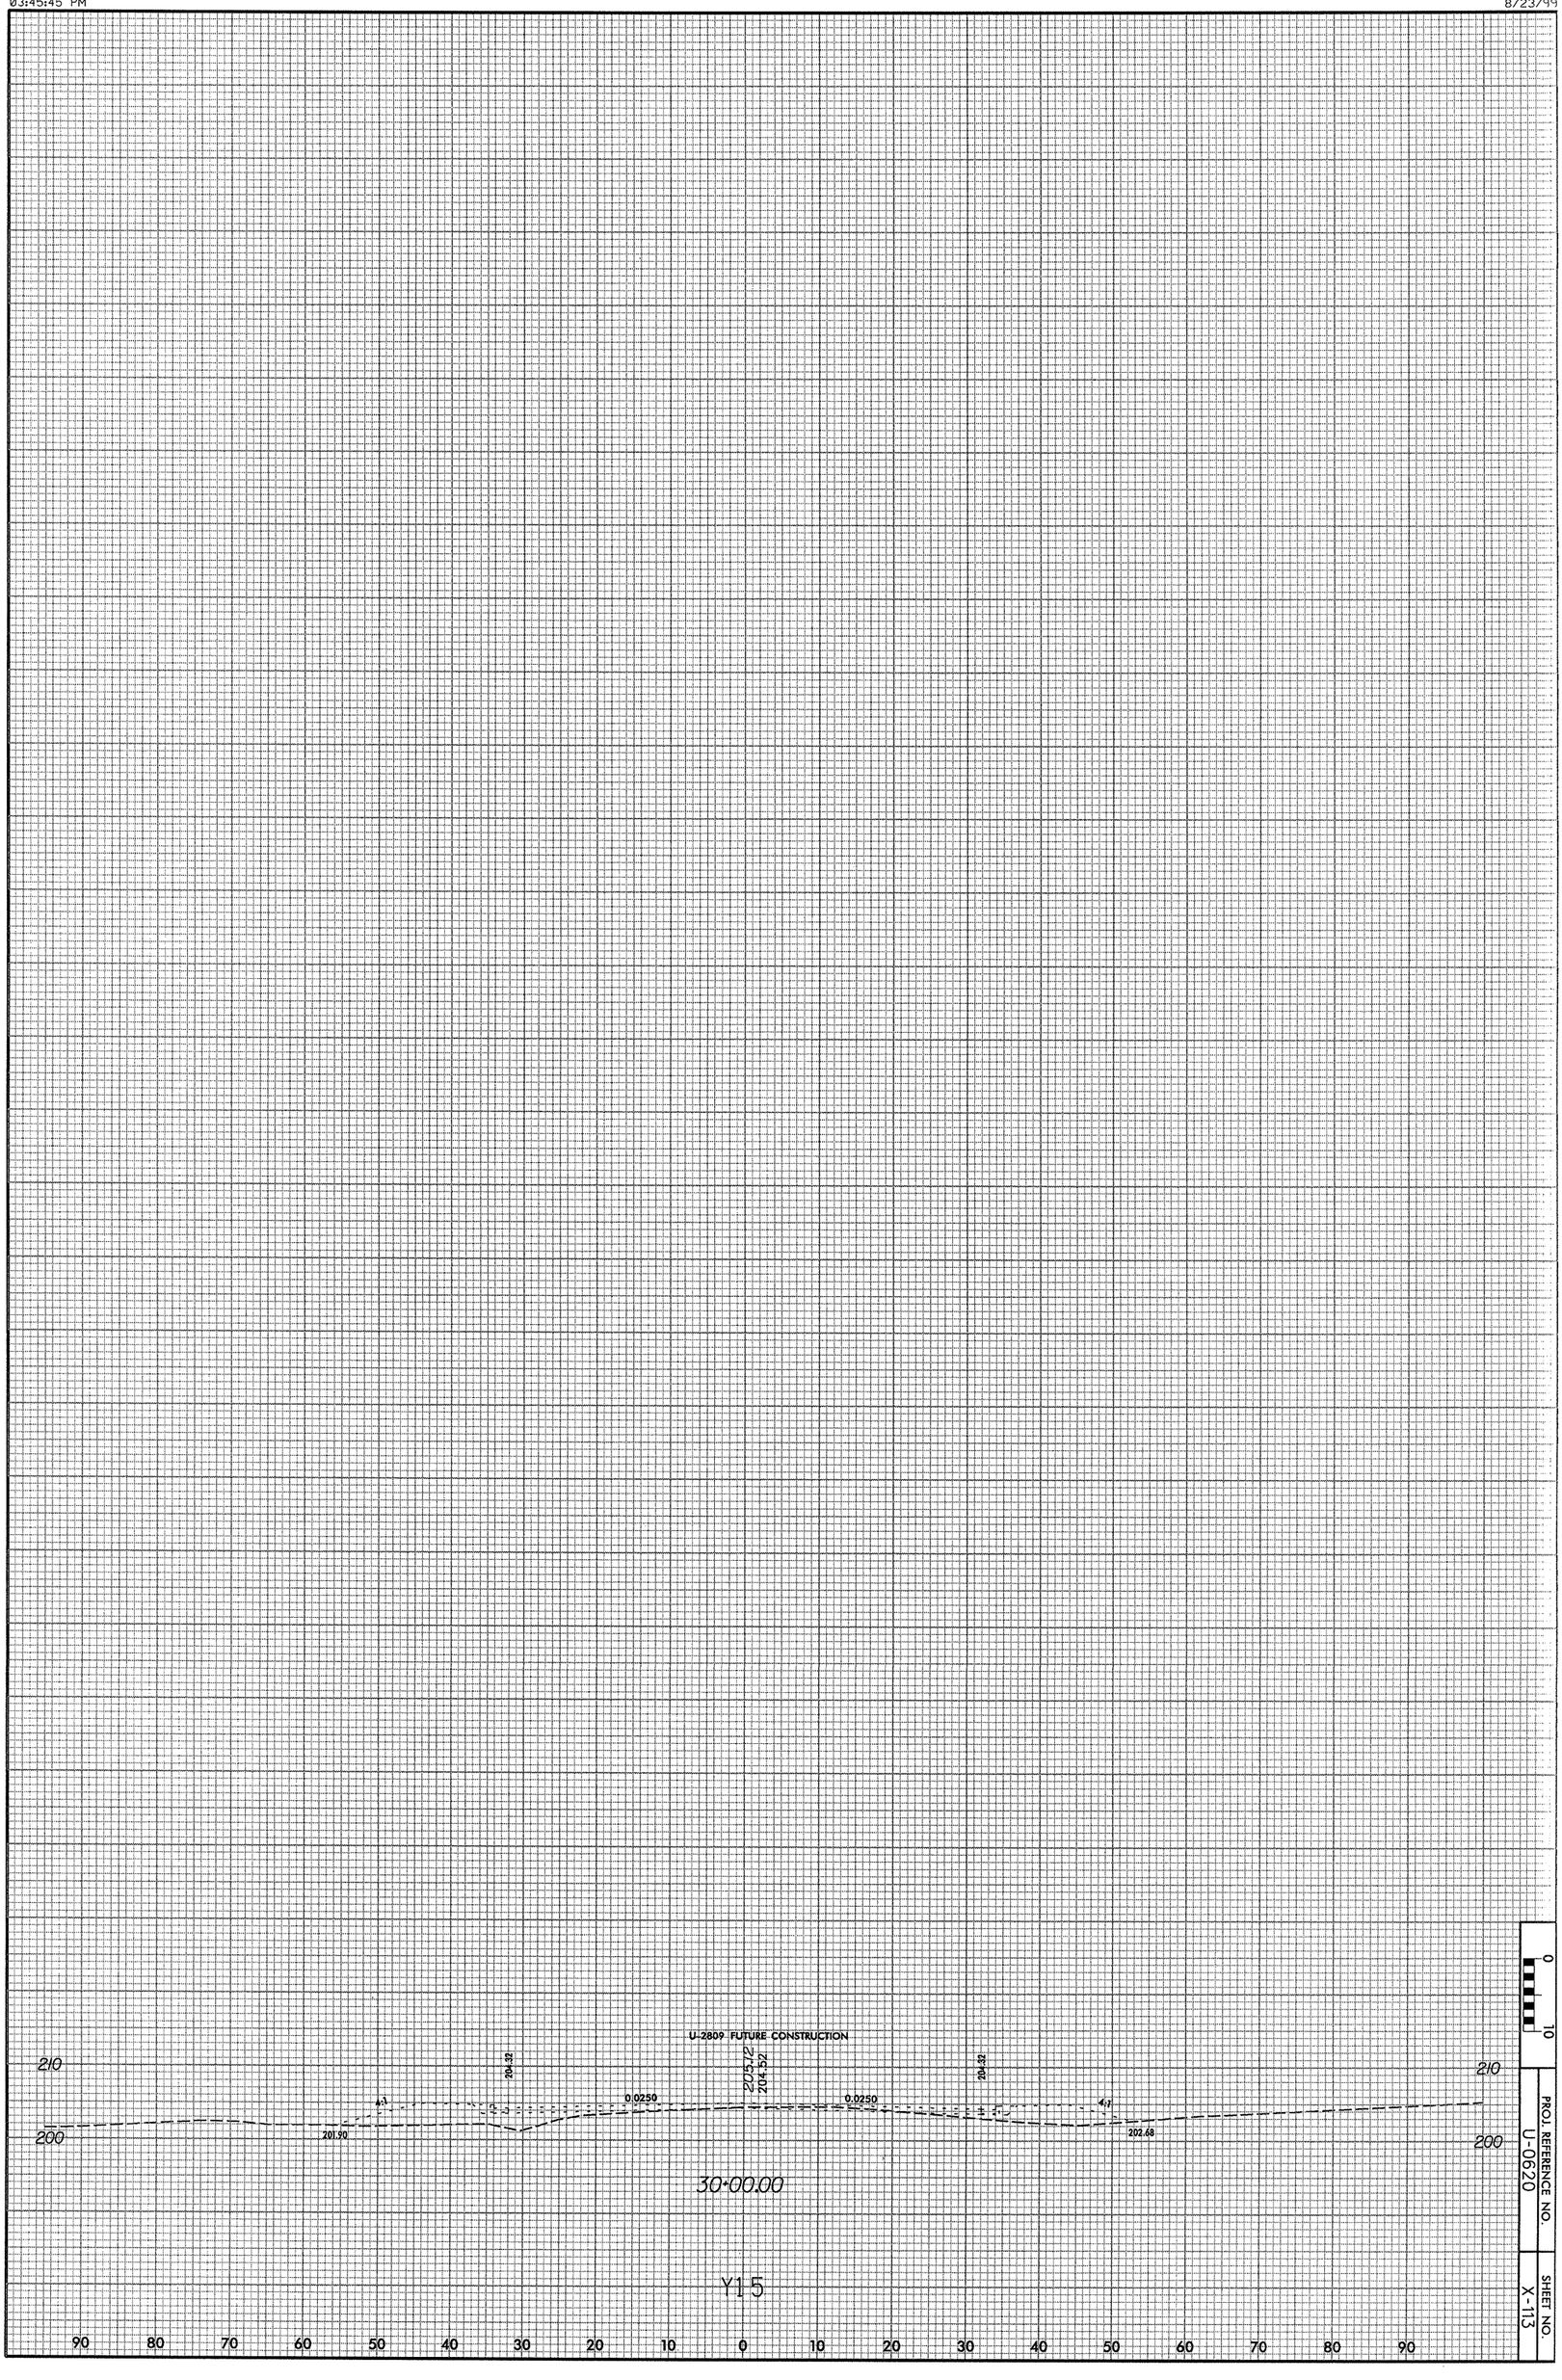
8/23/99