r:\roadway\xsc\u0620_rdy_xpl_y12.dgn
04/21/2004
03:45:41 PM
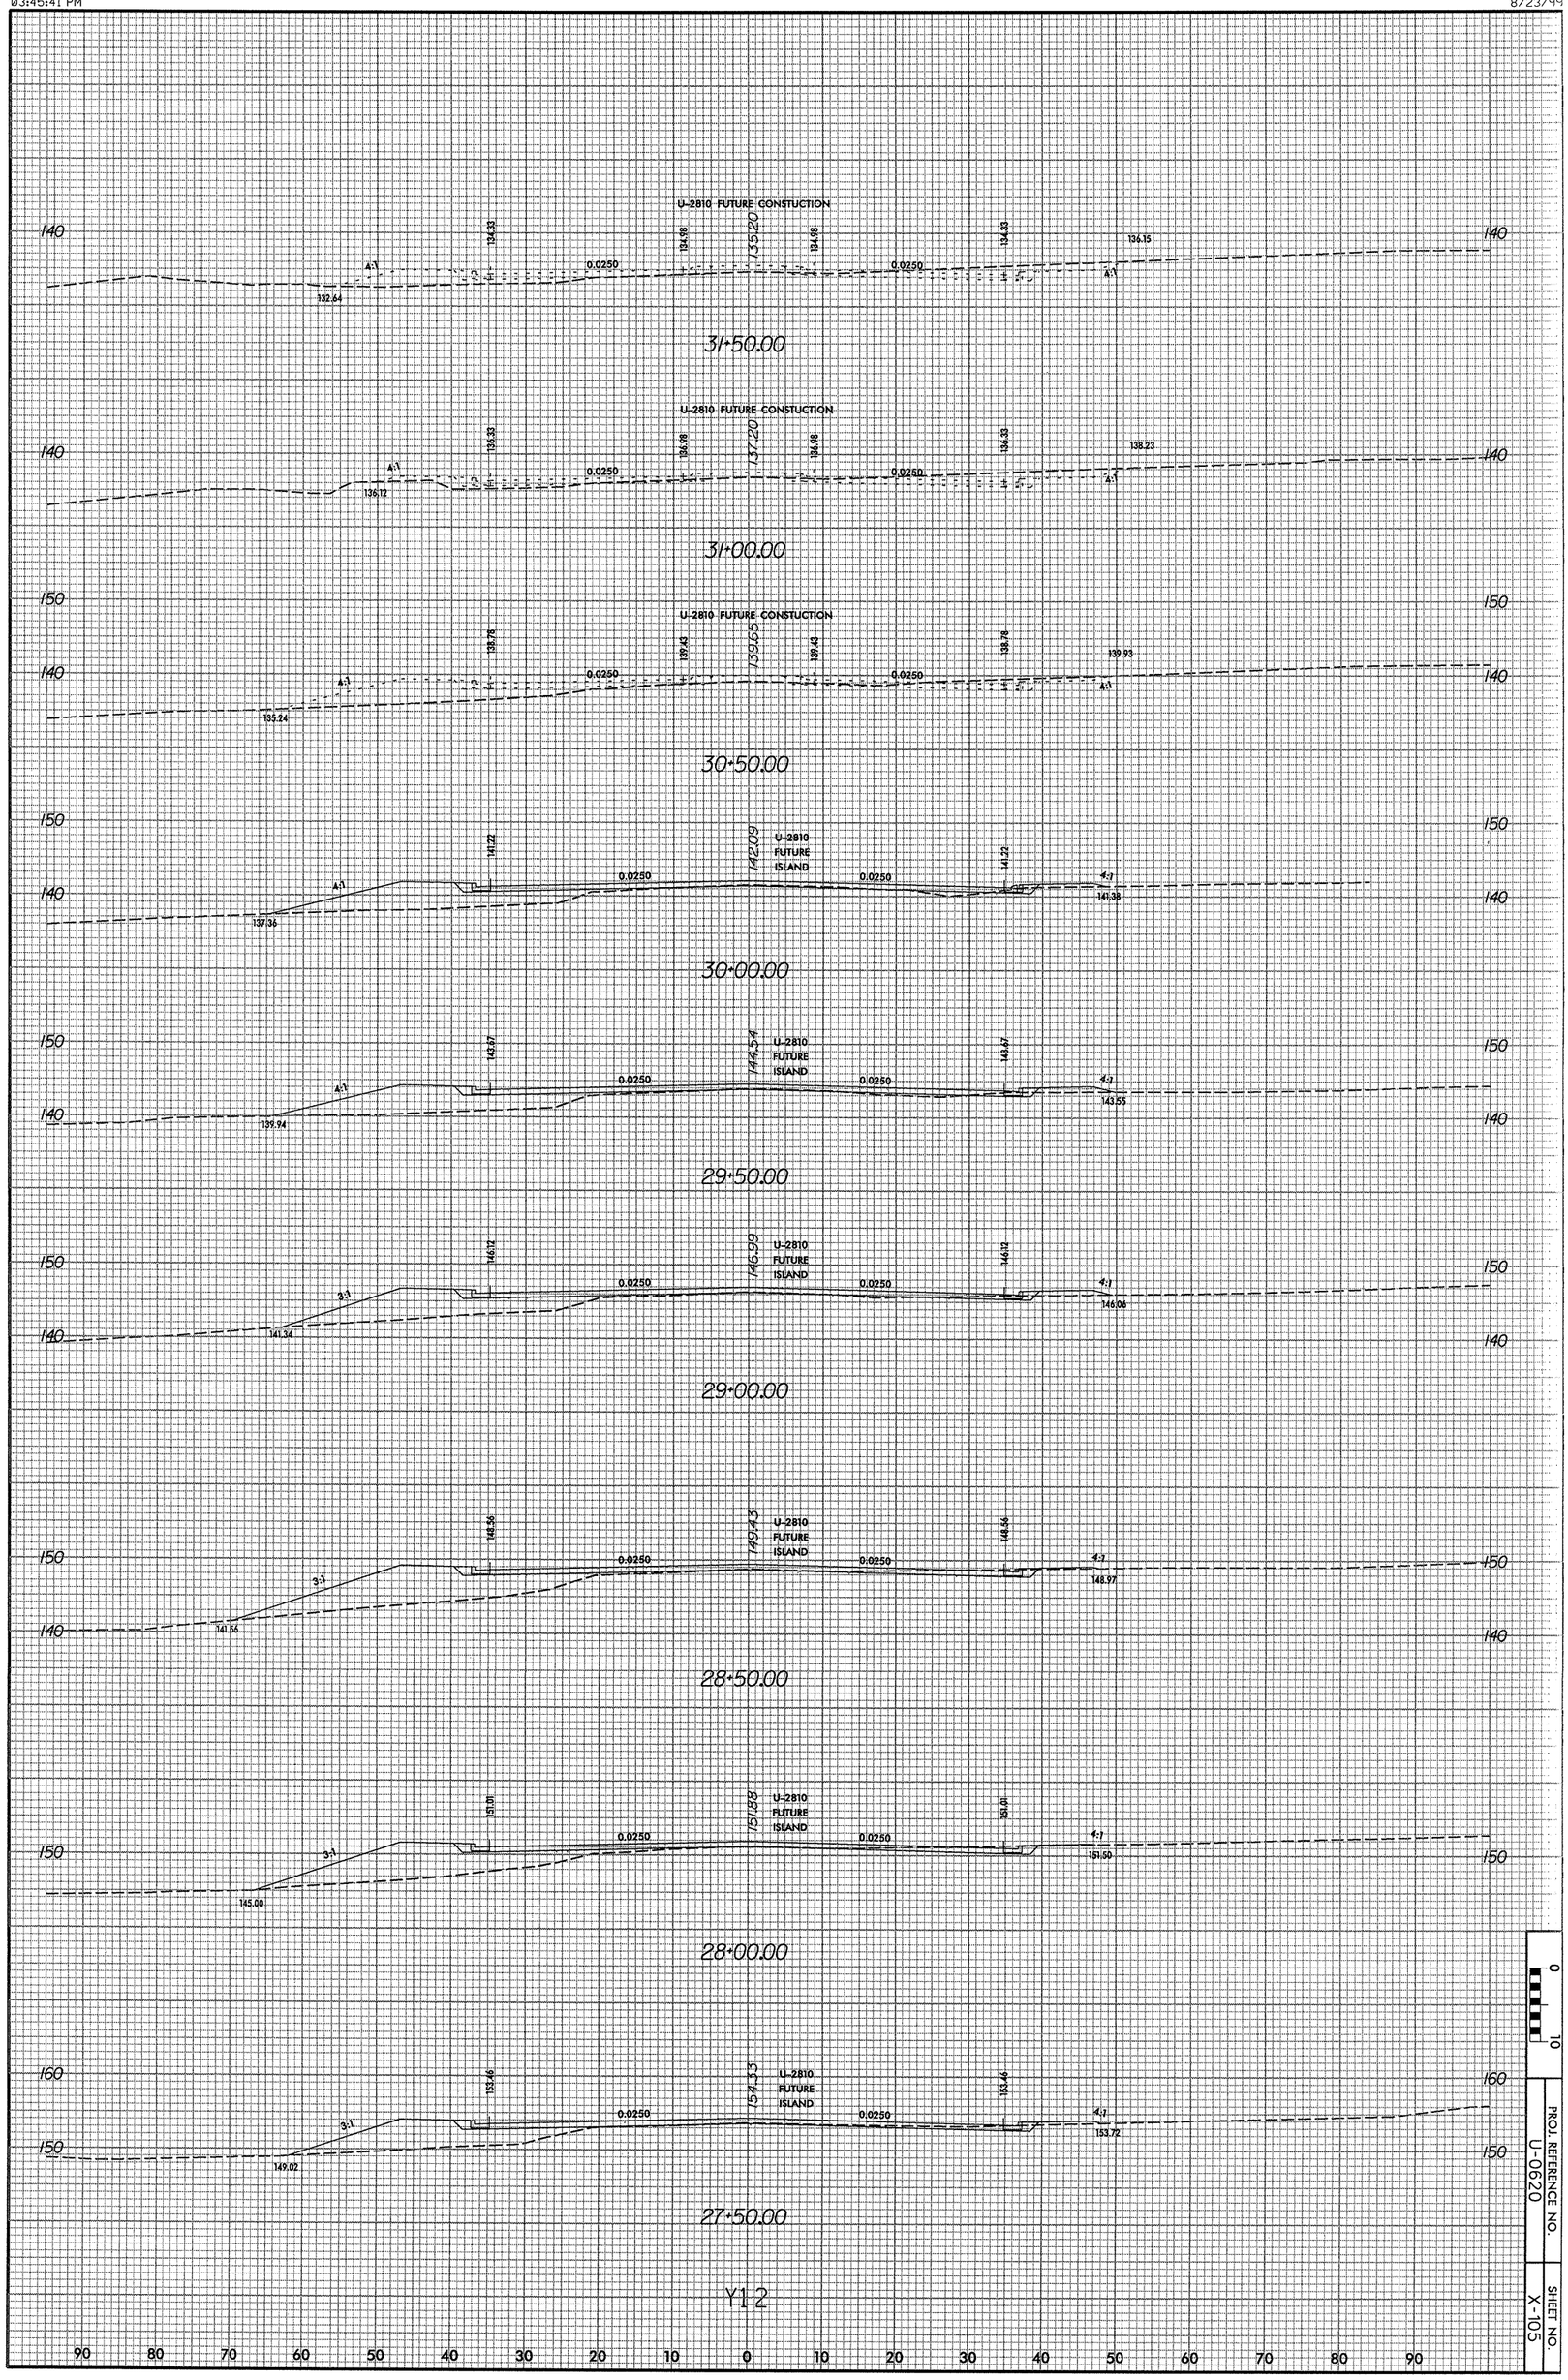
8/23/99