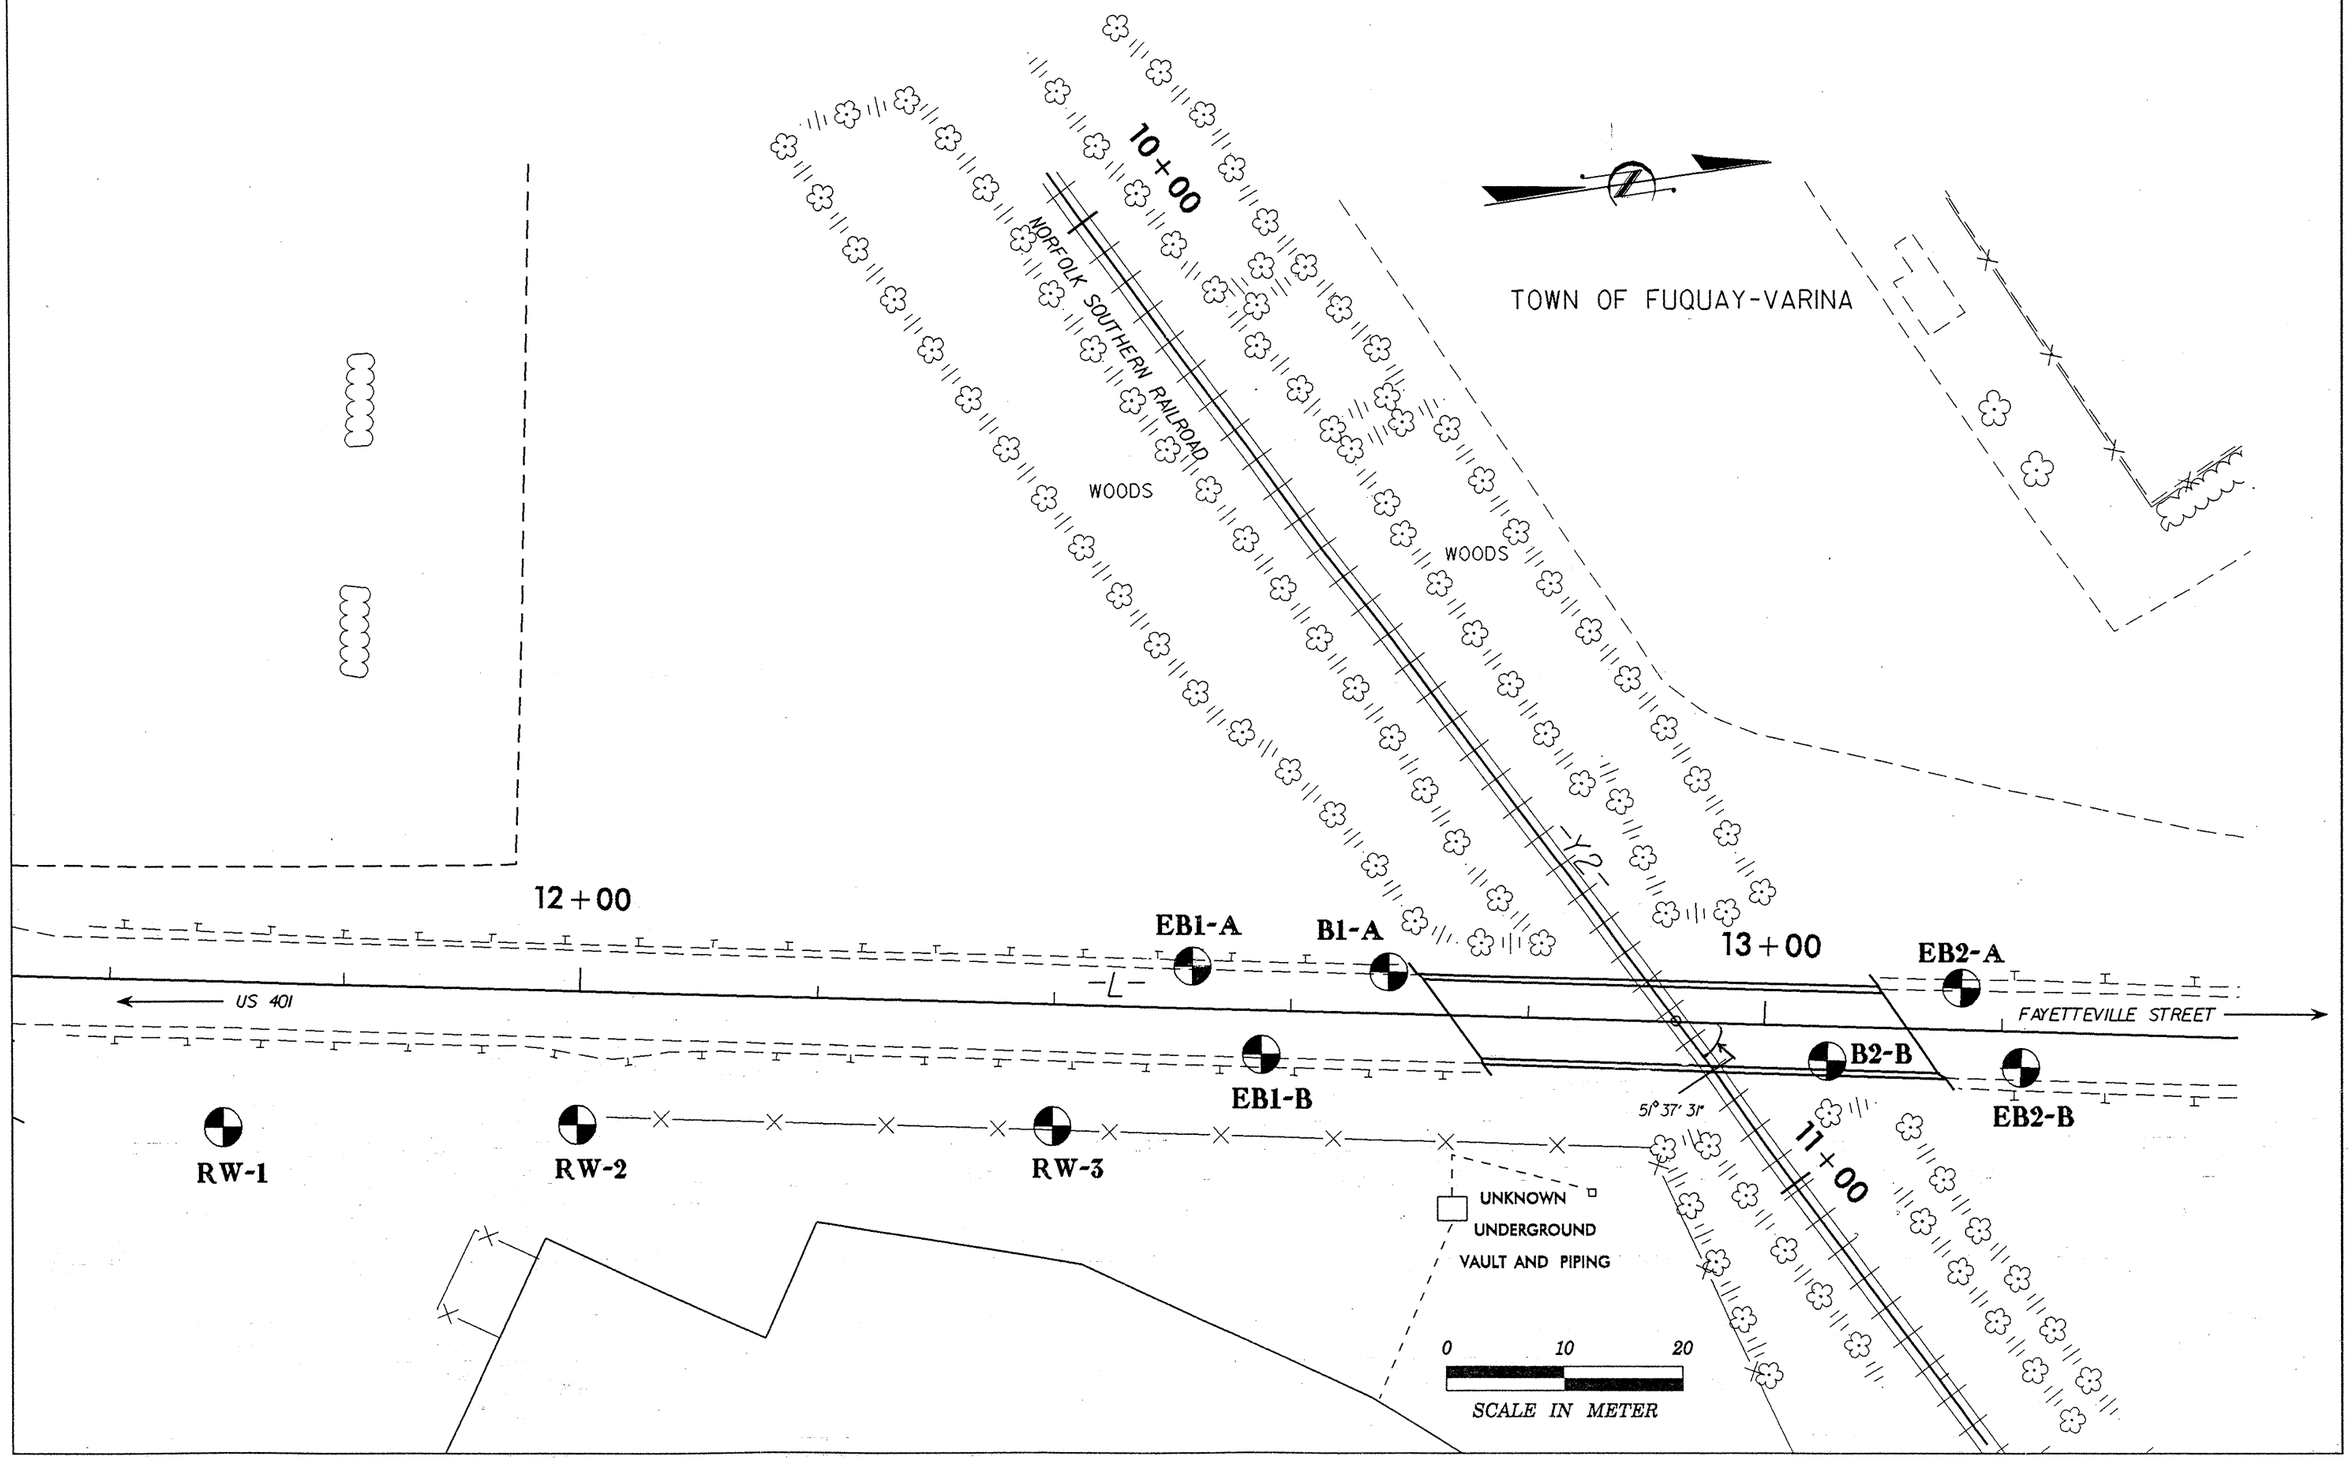TEST SITE PLAN