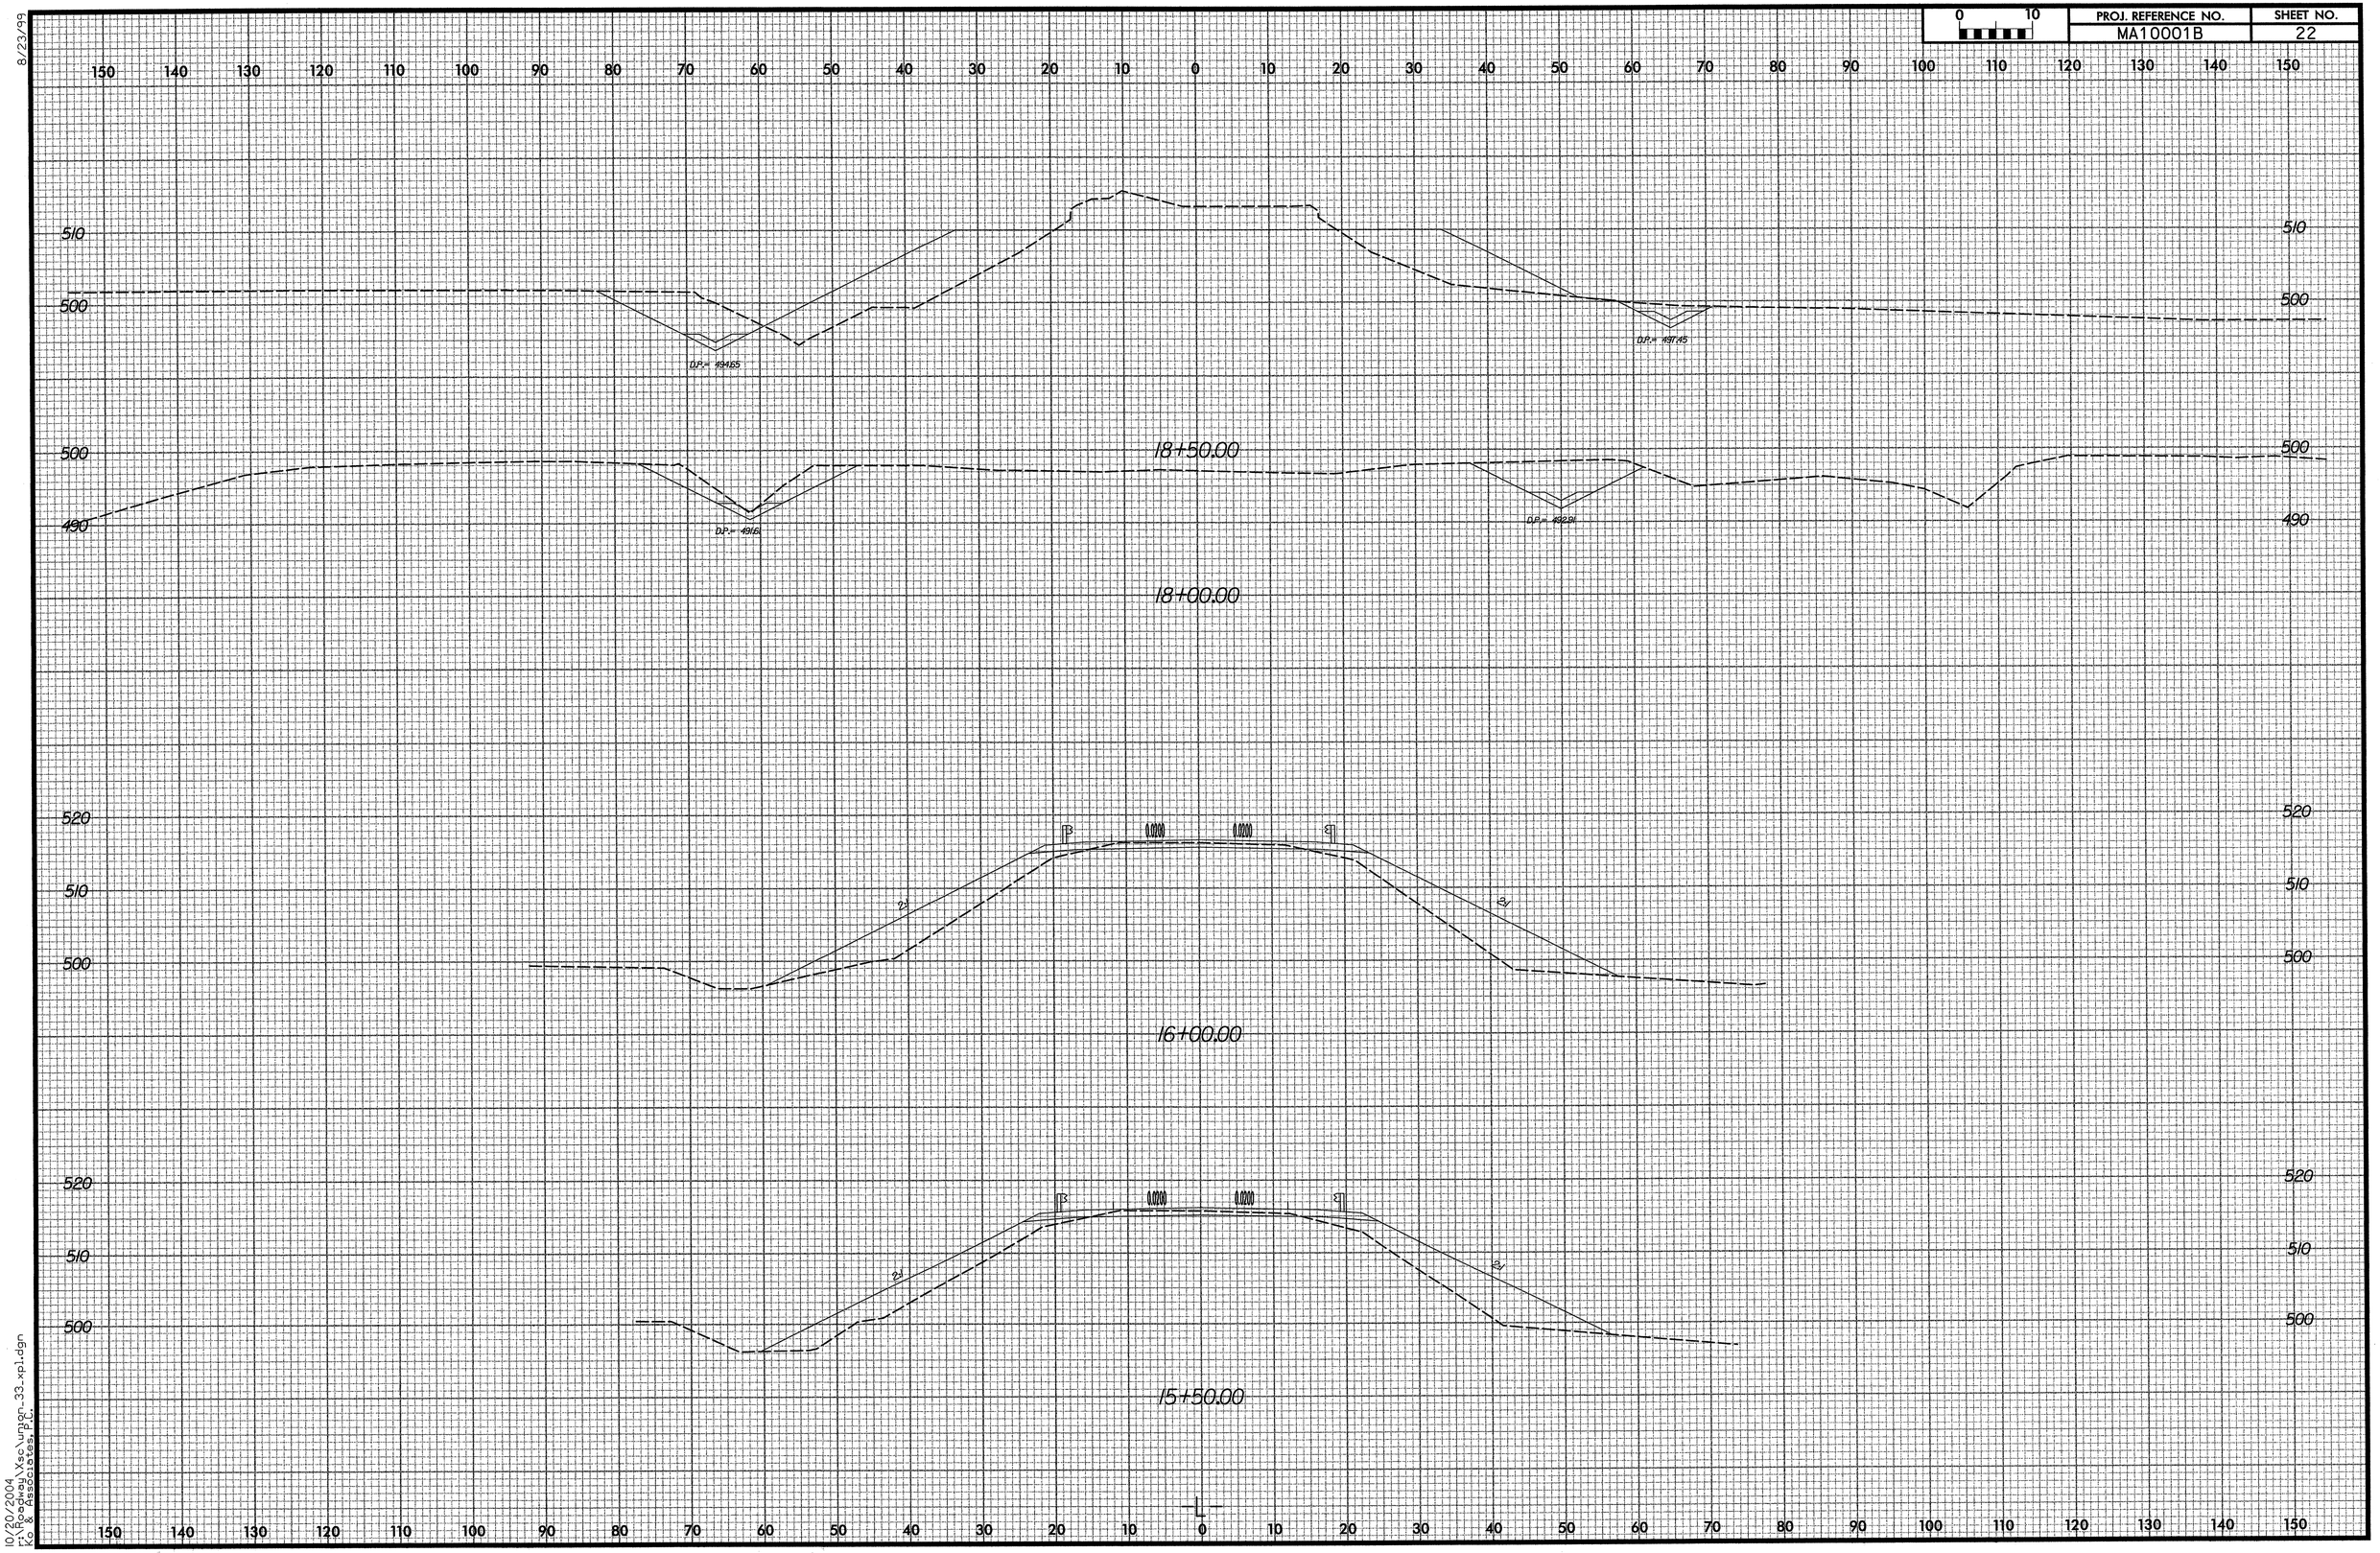

8/23/99

10/20/2004
r:\Roadway\Xsc\union_33_xpl.dgn
Ko & Associates, P.C.