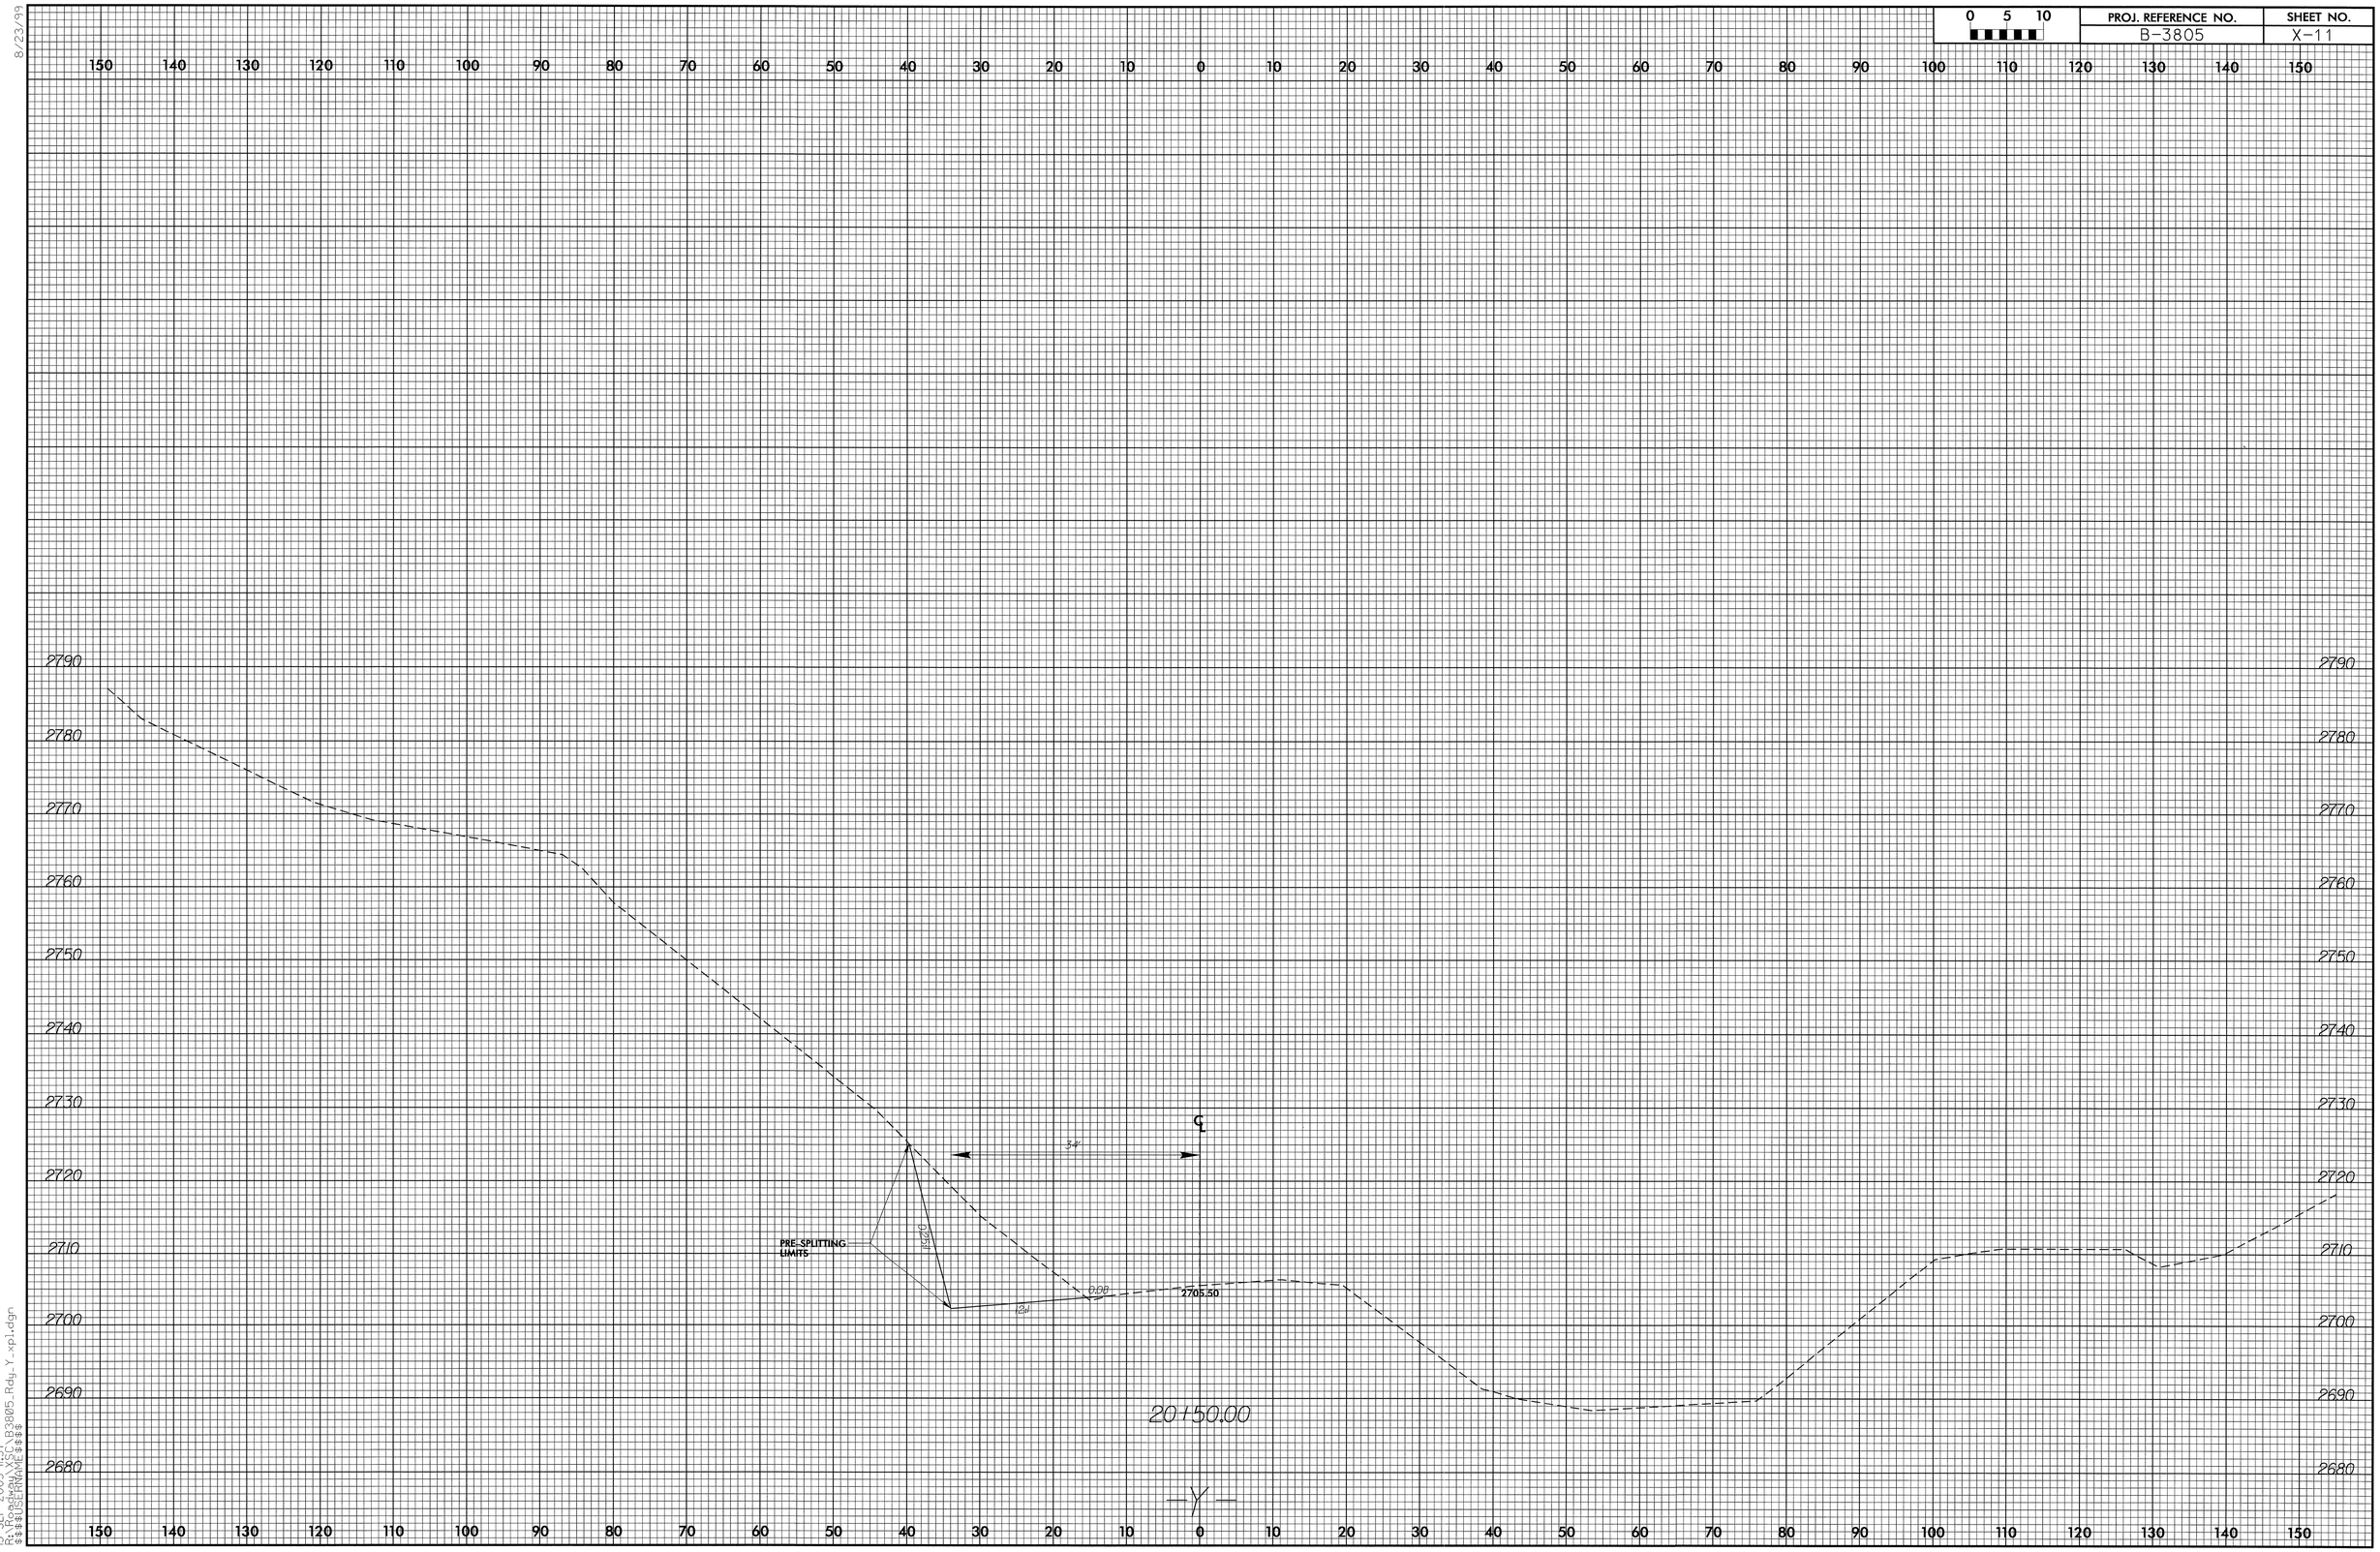

8/23/99

15-SEP-2005 11:57
R:\Roadway\XSC\B3805_Rdy_Y_xpl.dgn
$$$$USERNAME$$$$