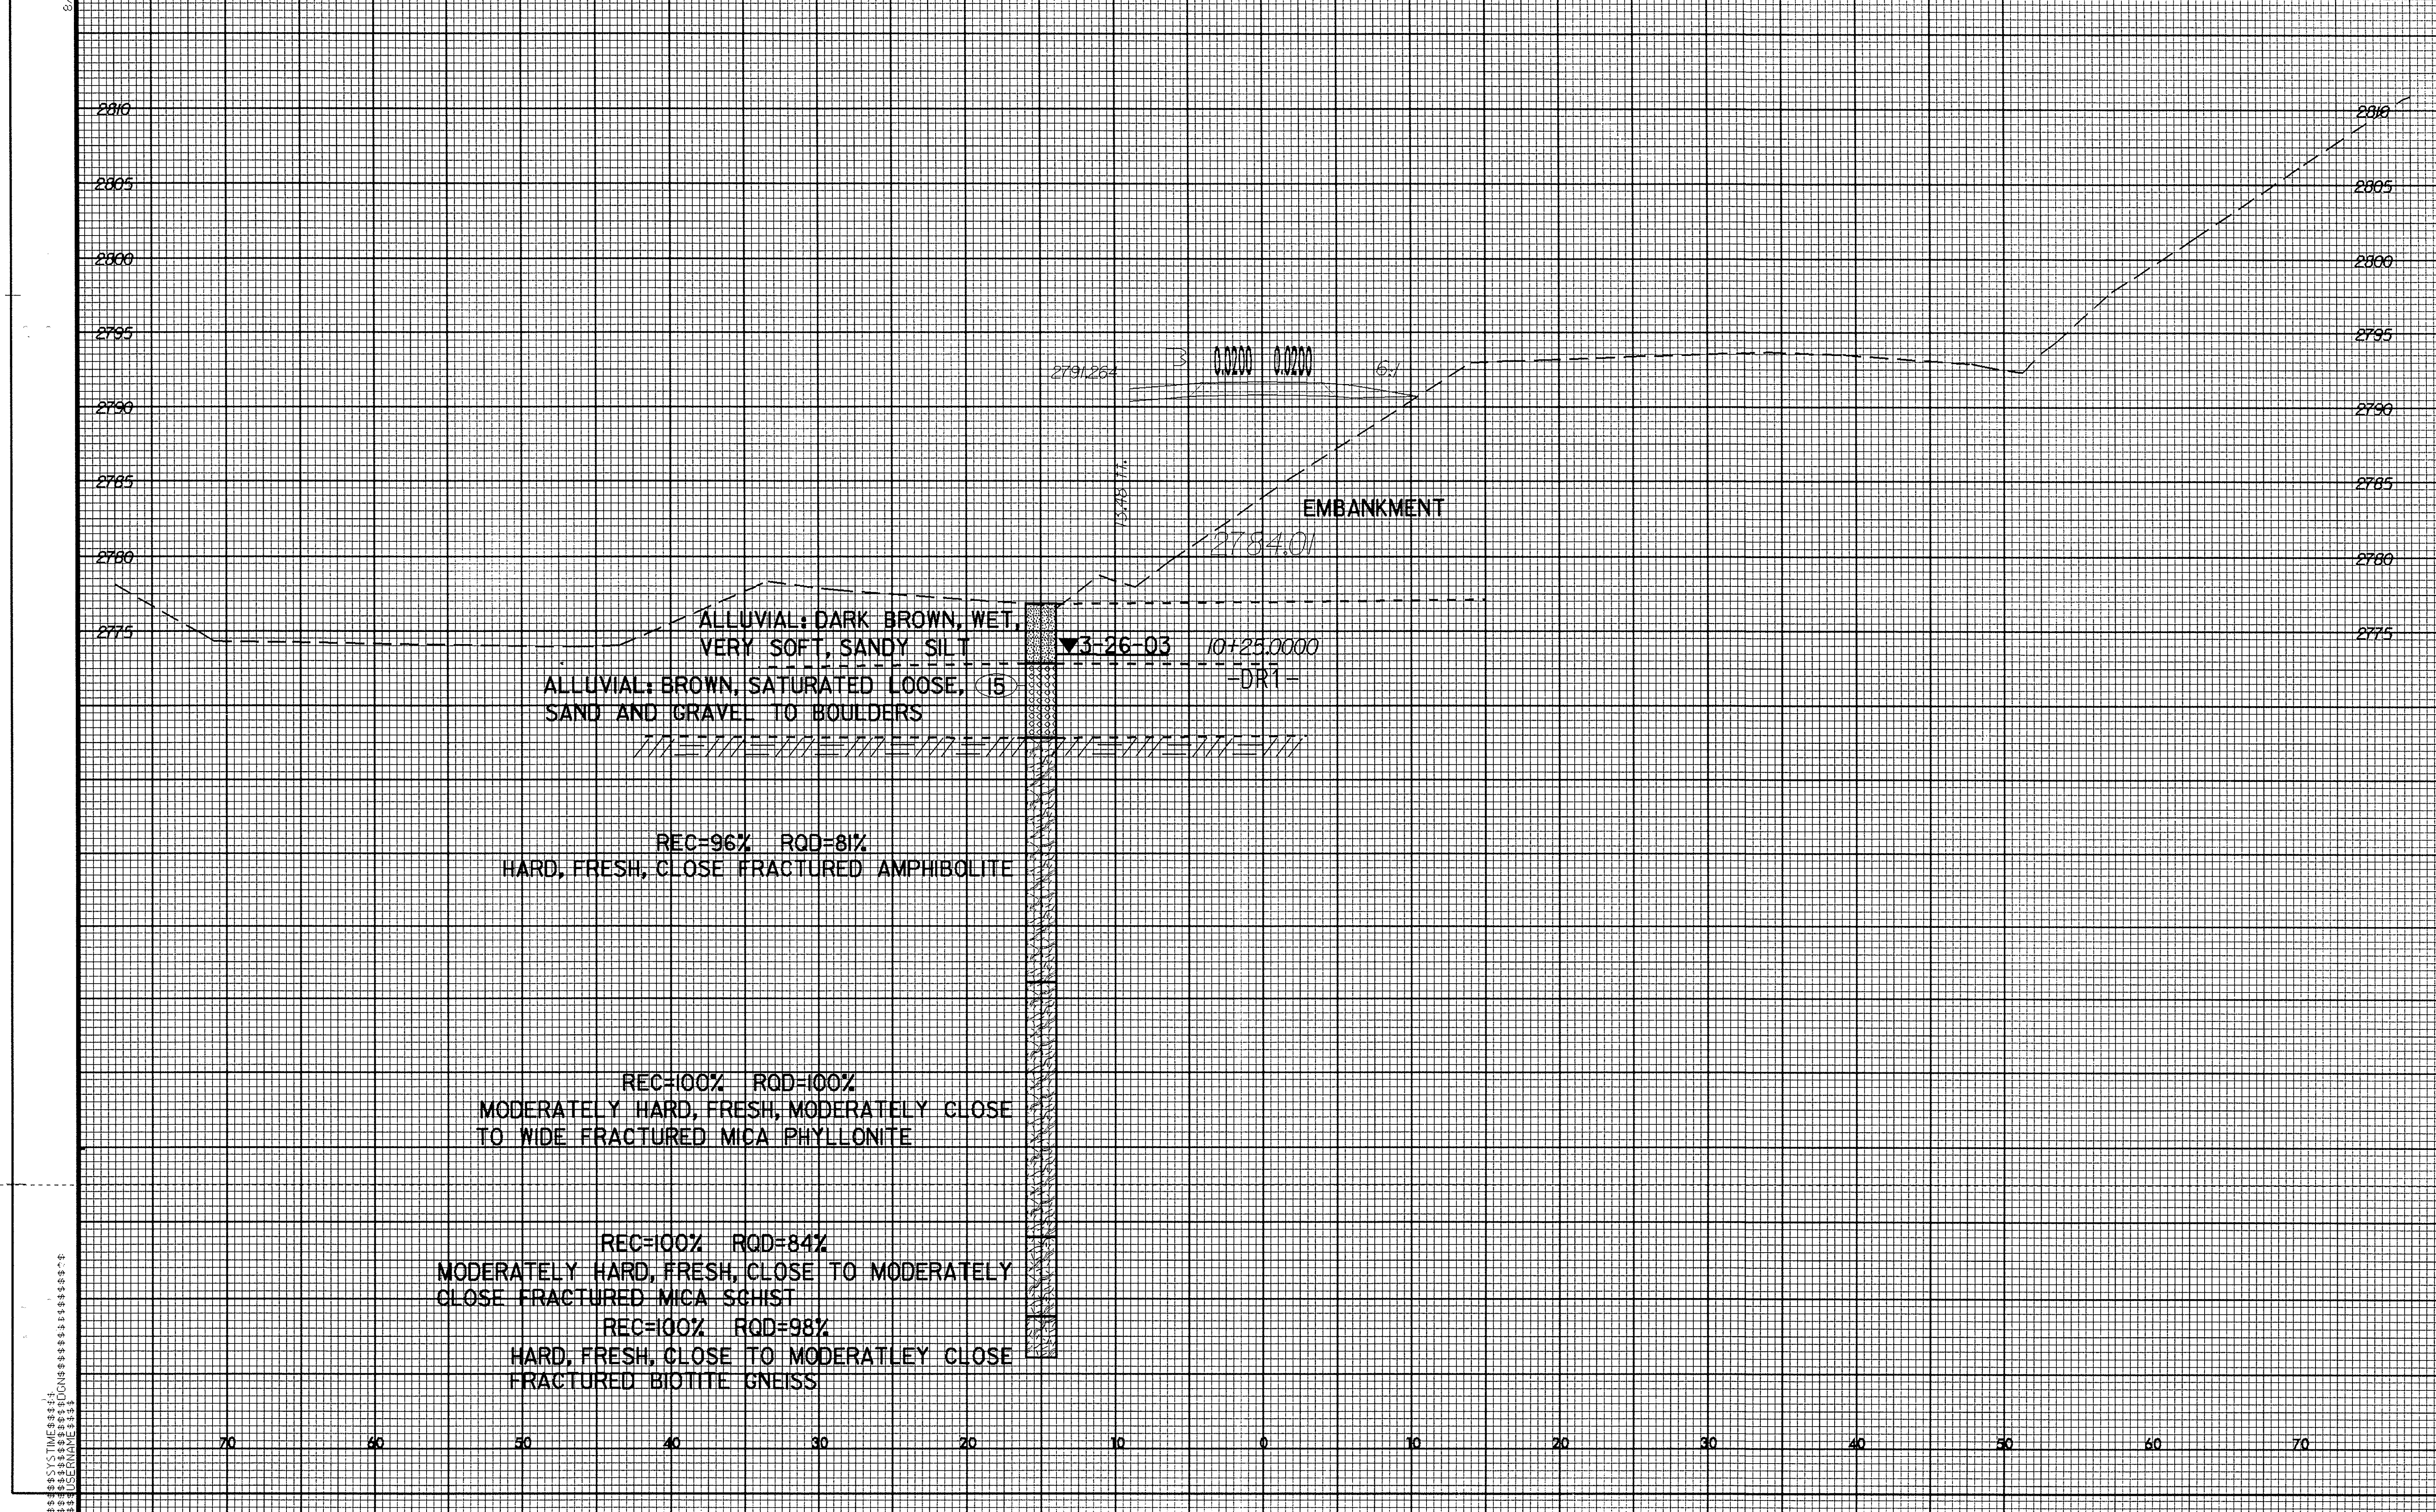PROJ. REFERENCE NO.	SHEET NO.
B-3300	27 of 29