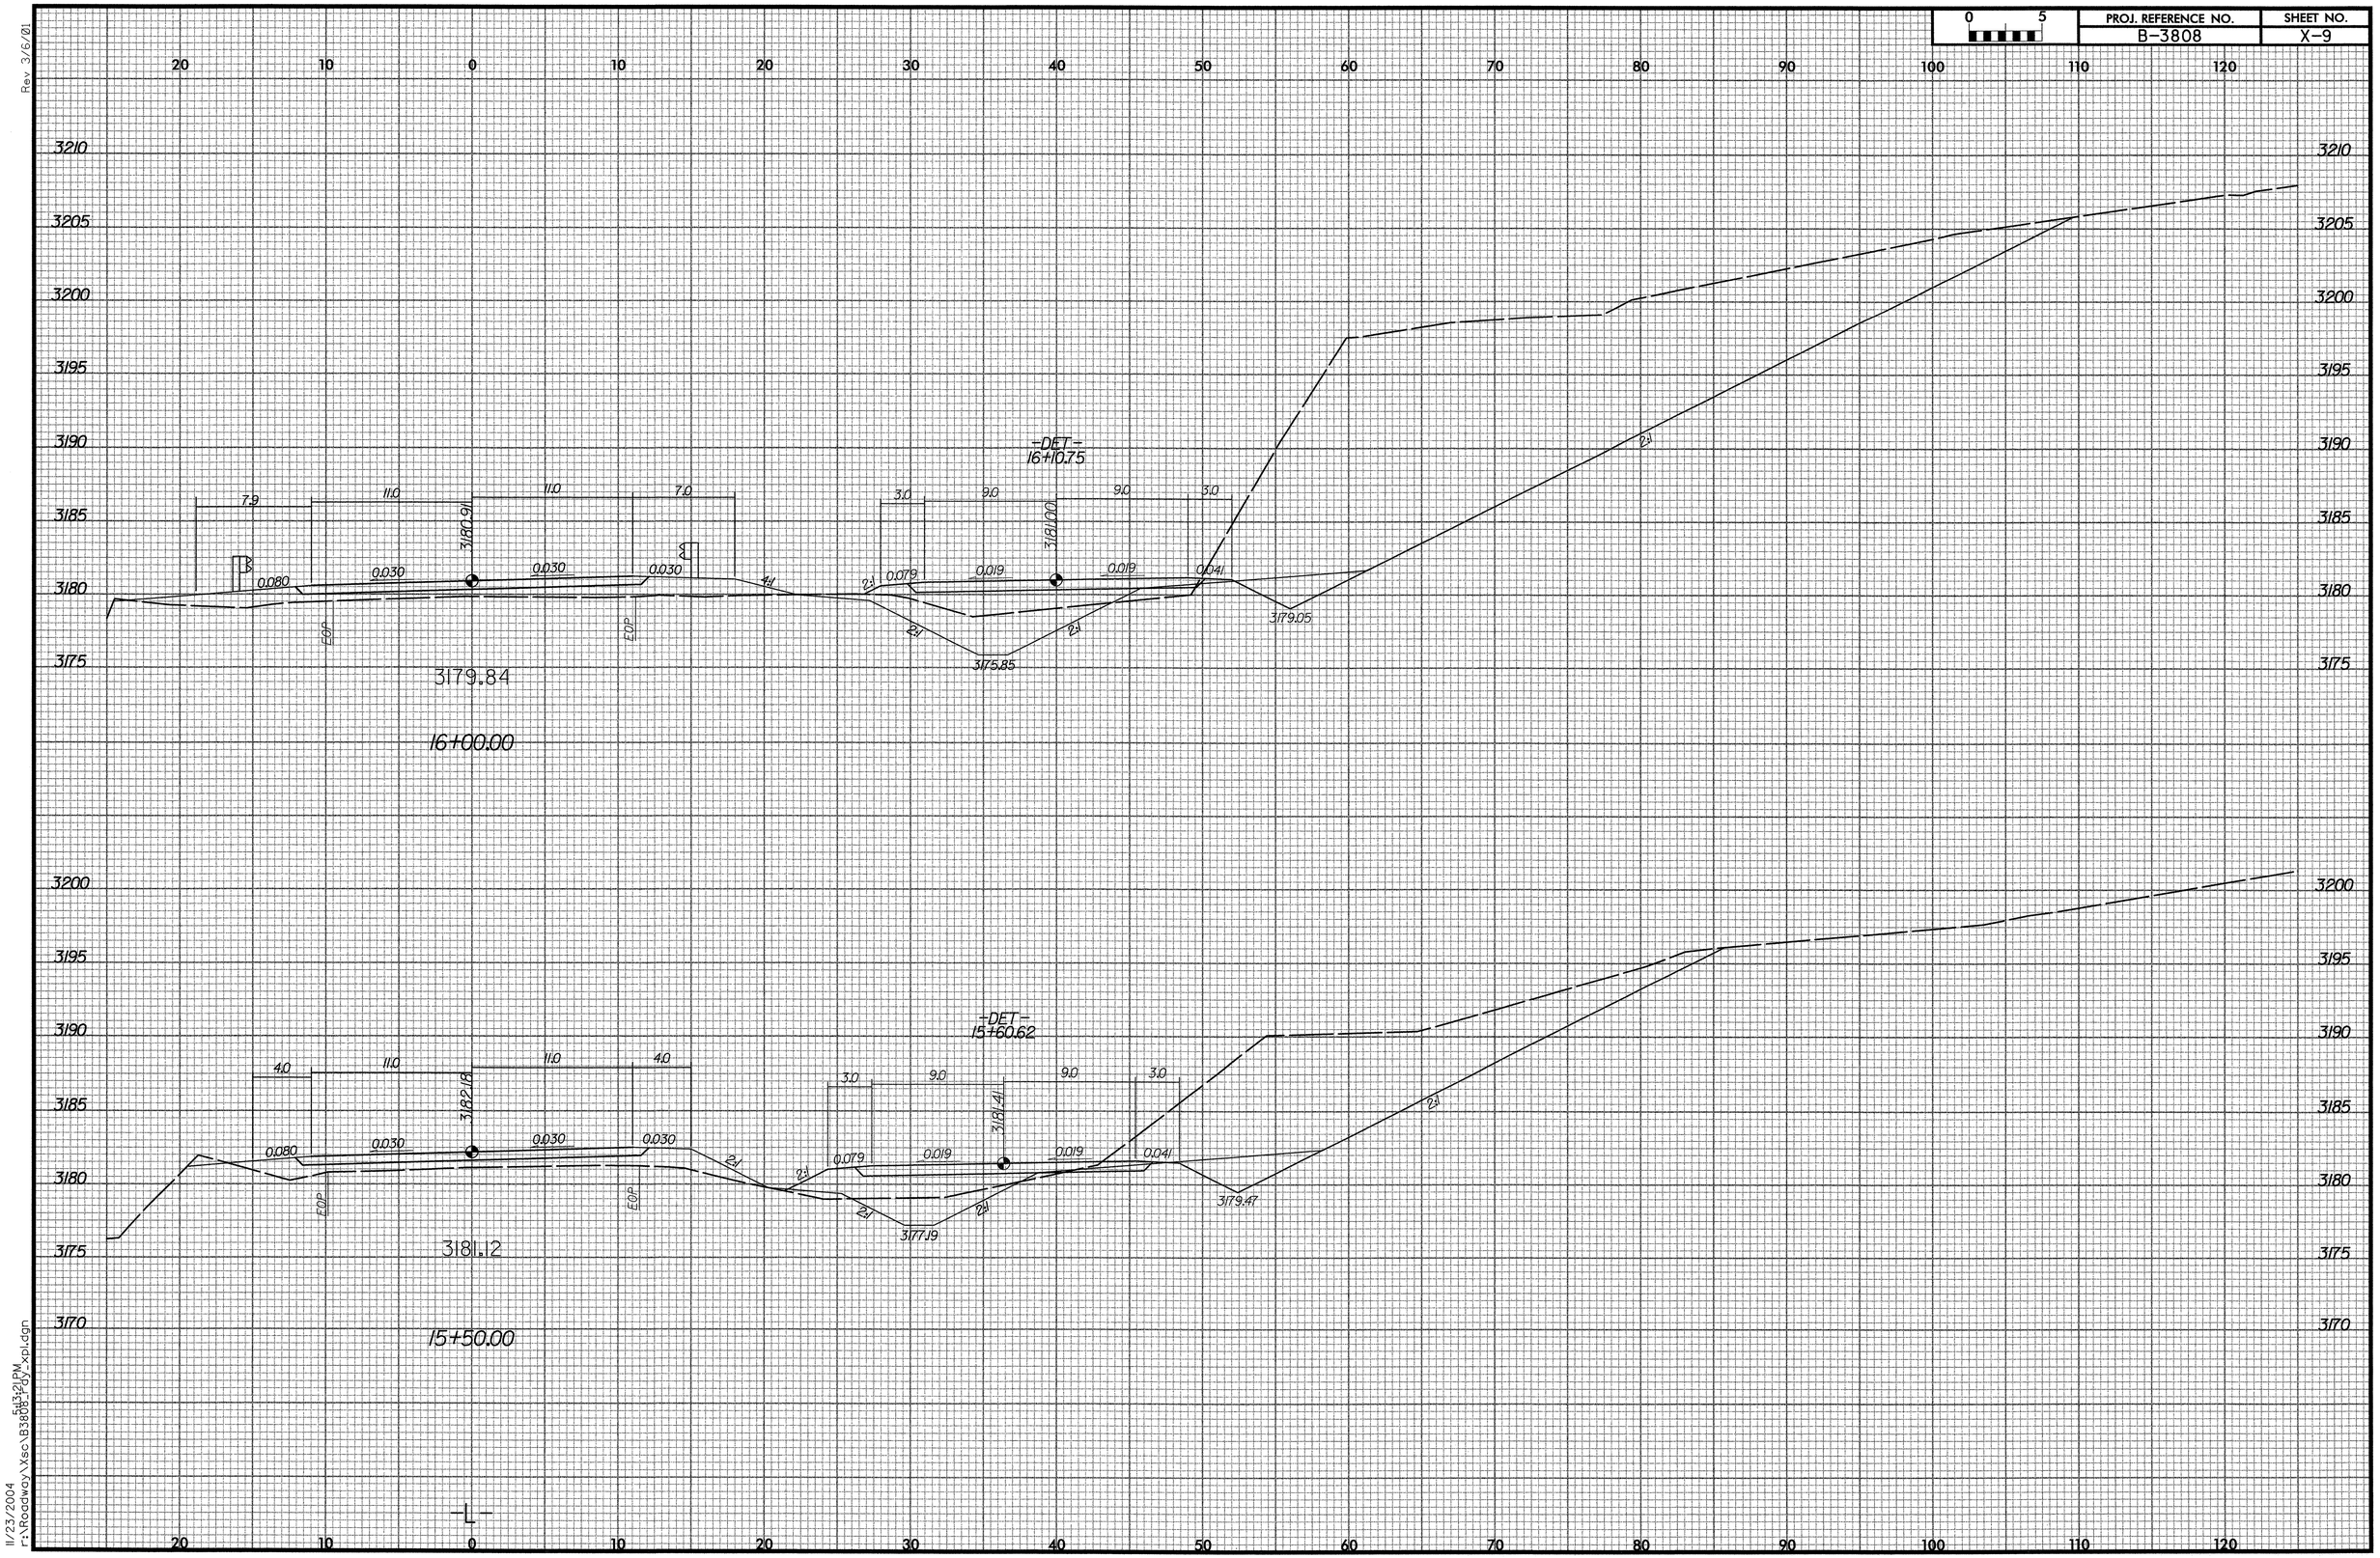

Rev 3/6/01

11/23/2004
r:\Roadway\Xsc\B3808_rdy_xpl.dgn
5:13:21 PM