8/23/99

0 10	PROJ. REFERENCE NO.	SHEET NO.
	B-3496	X-1

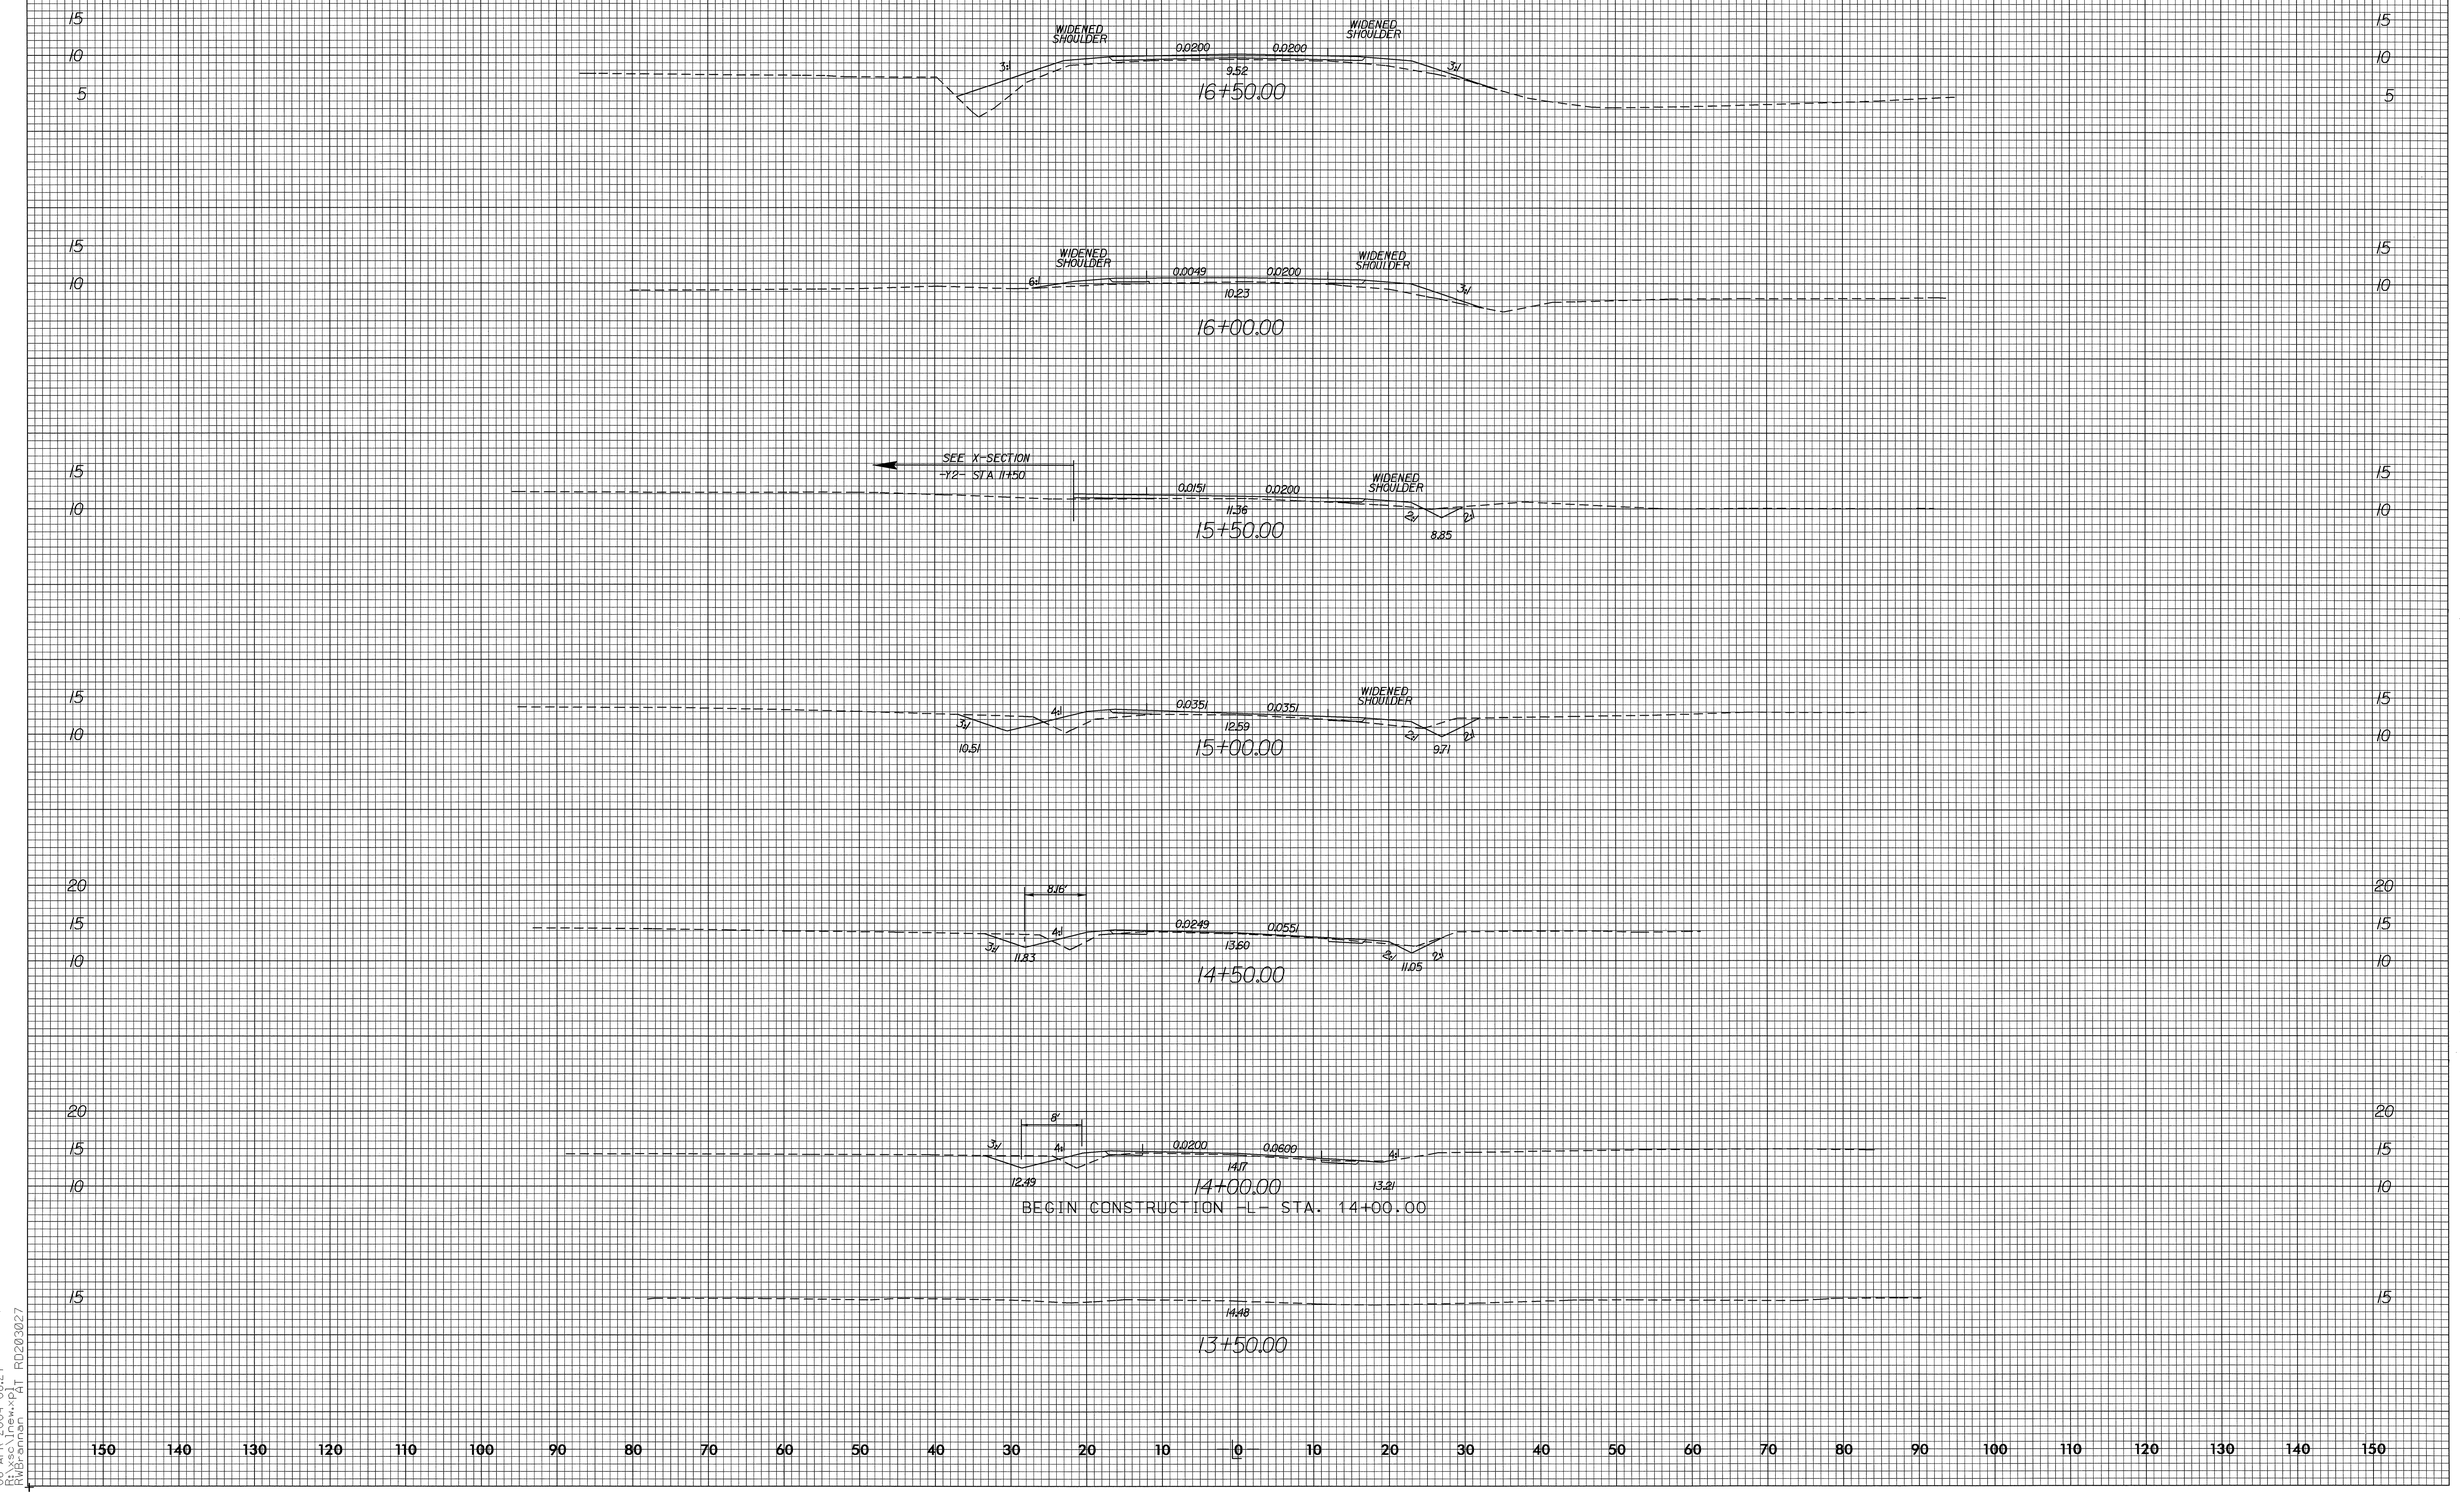

06-APR-2004 08:27
R:\Asc\Inew\PAT RD203027
R:\Asconcor\