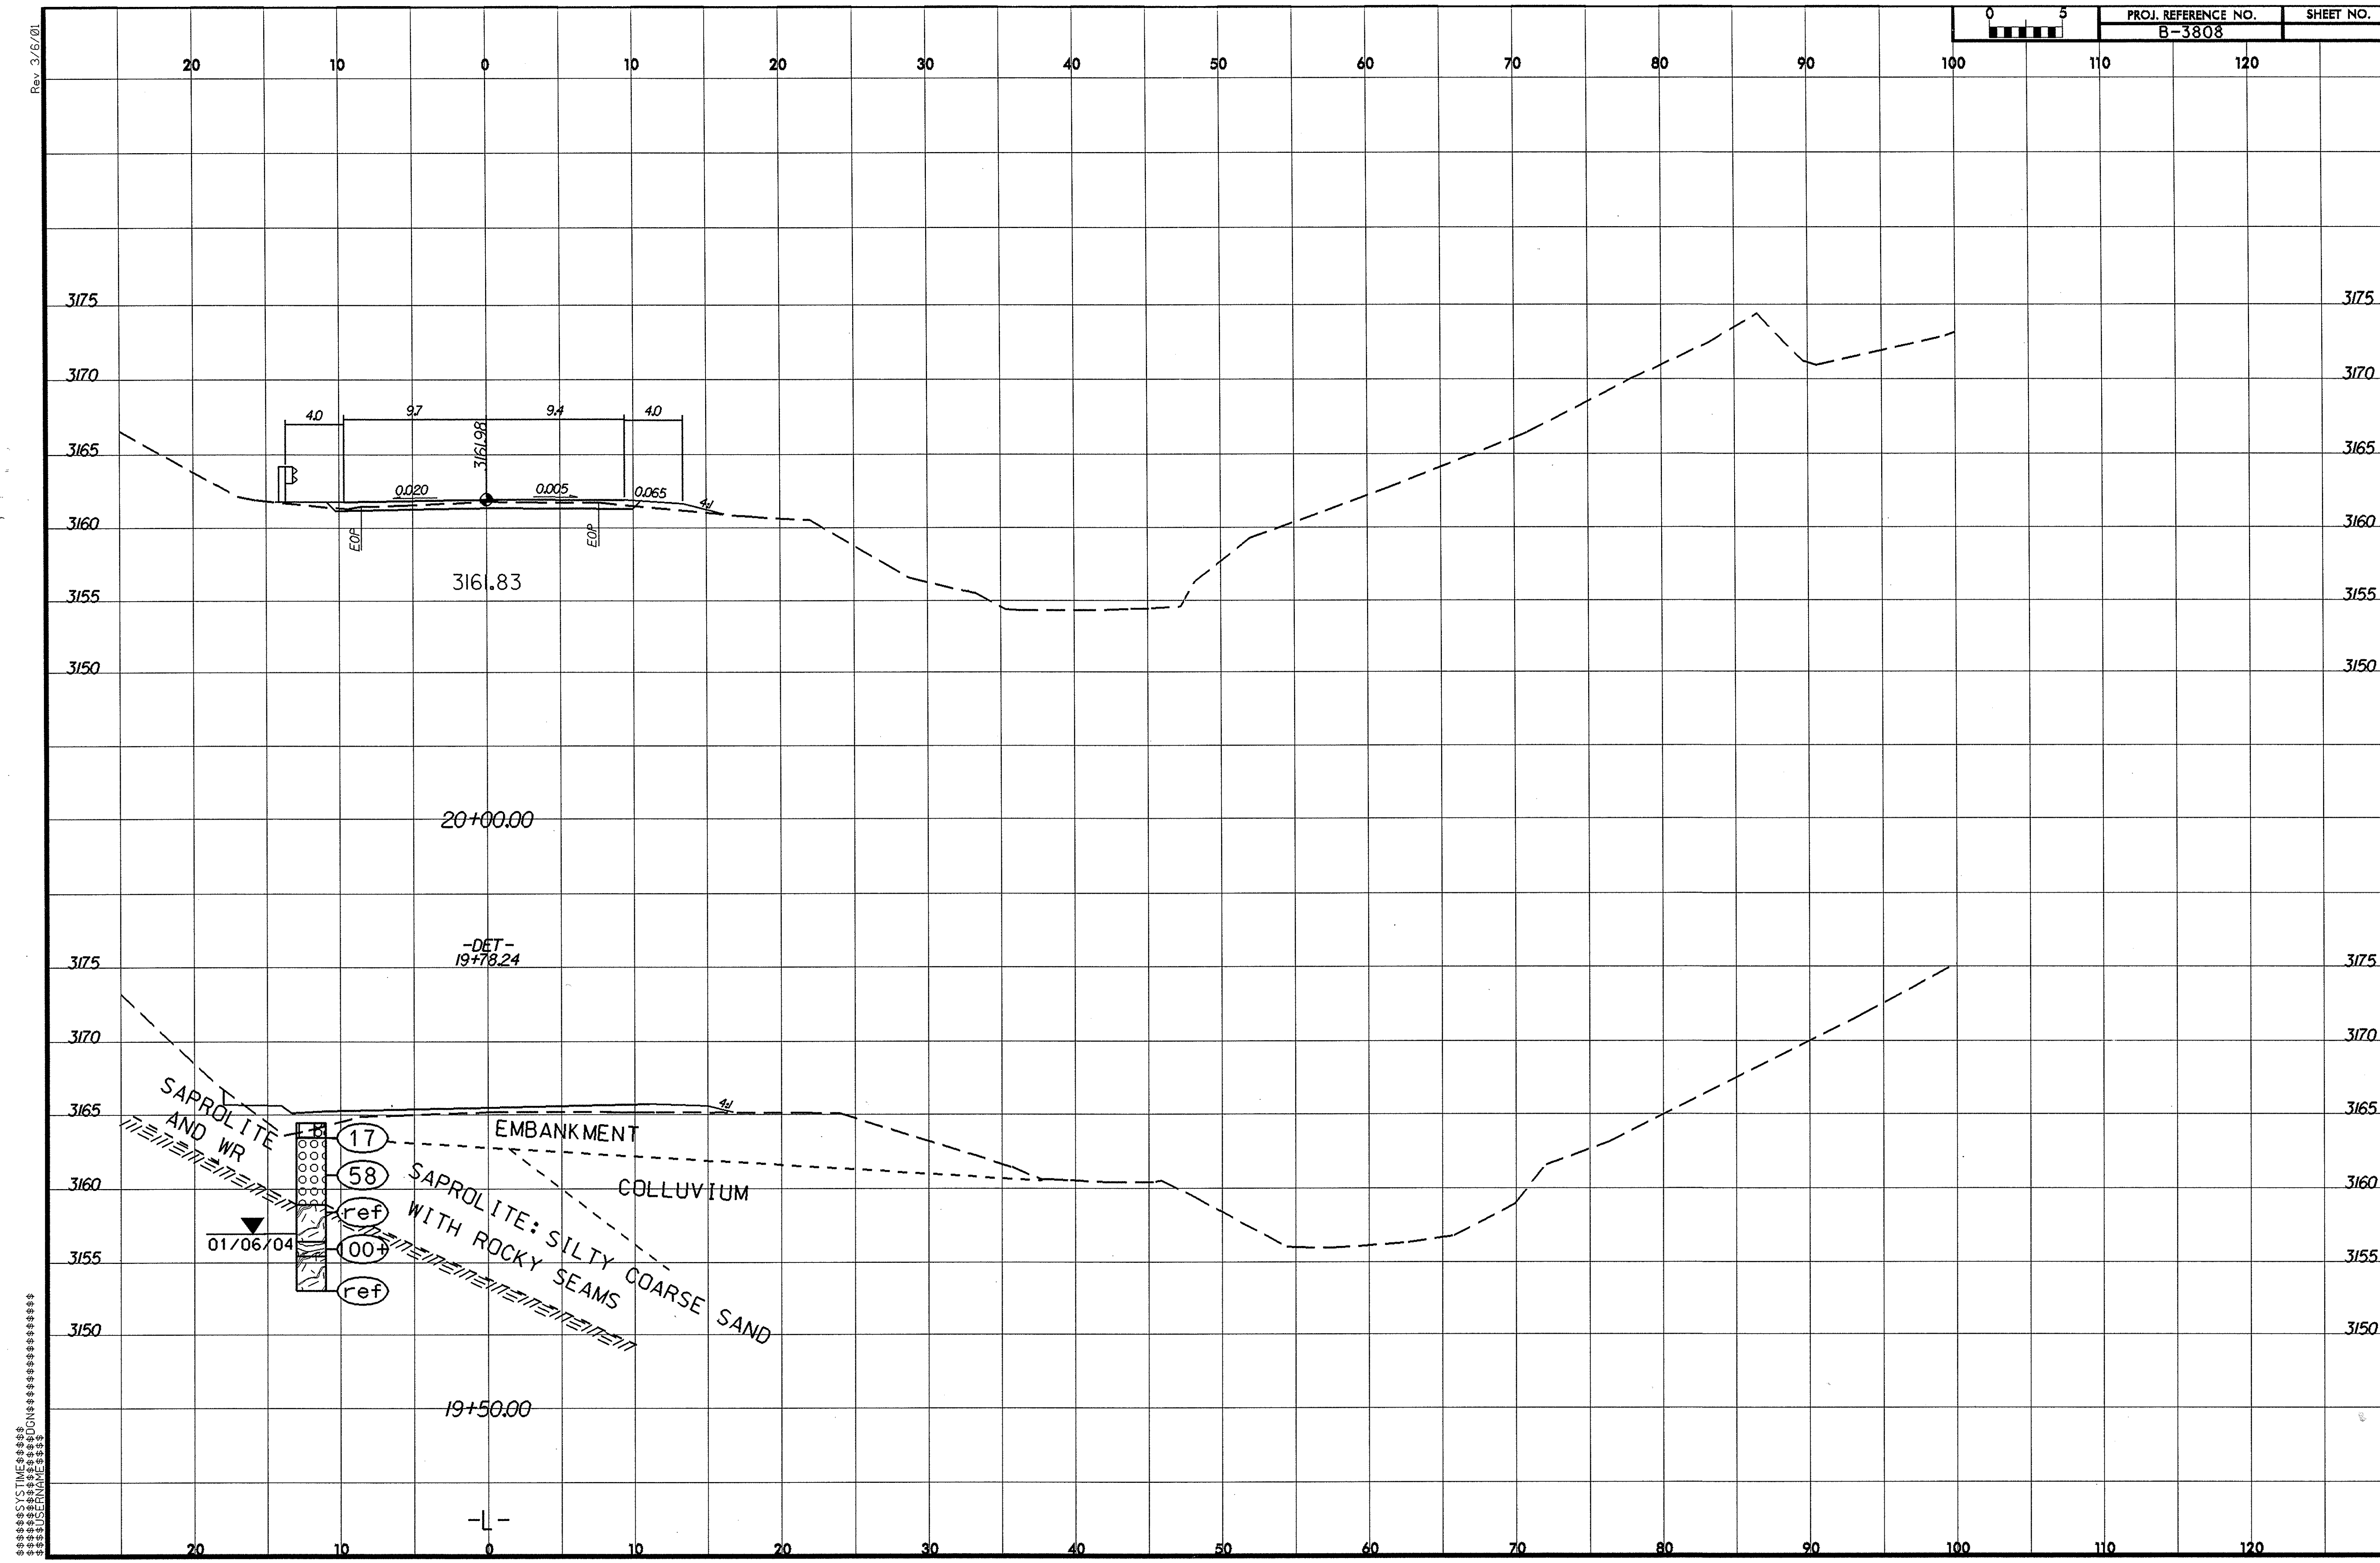
PROJ. REFERENCE NO.
B-3808
SHEET NO.
0 5
Rev 3/6/01
20 10 0 10 20 30 40 50 60 70 80 90 100 110 120
3175
3170
3165
3160
3155
3150
4.0
9.7
9.4
4.0
3161.98
0.020
0.005
0.065
4:1
EOP
EOP
3161.83
20+00.00
-DET-
19+78.24
SAPROLITE AND WR
EMBANKMENT
COLLUVIUM
SAPROLITE: SILTY COARSE SAND WITH ROCKY SEAMS
17
58
ref
100+
ref
01/06/04
19+50.00
-L-
$$$$$$SYSTIME$$$$$
$$$$$$$$$$$$$DGN$$$$$$$$$$$$$$$$$$$$$$
$$$$USERNAME$$$$