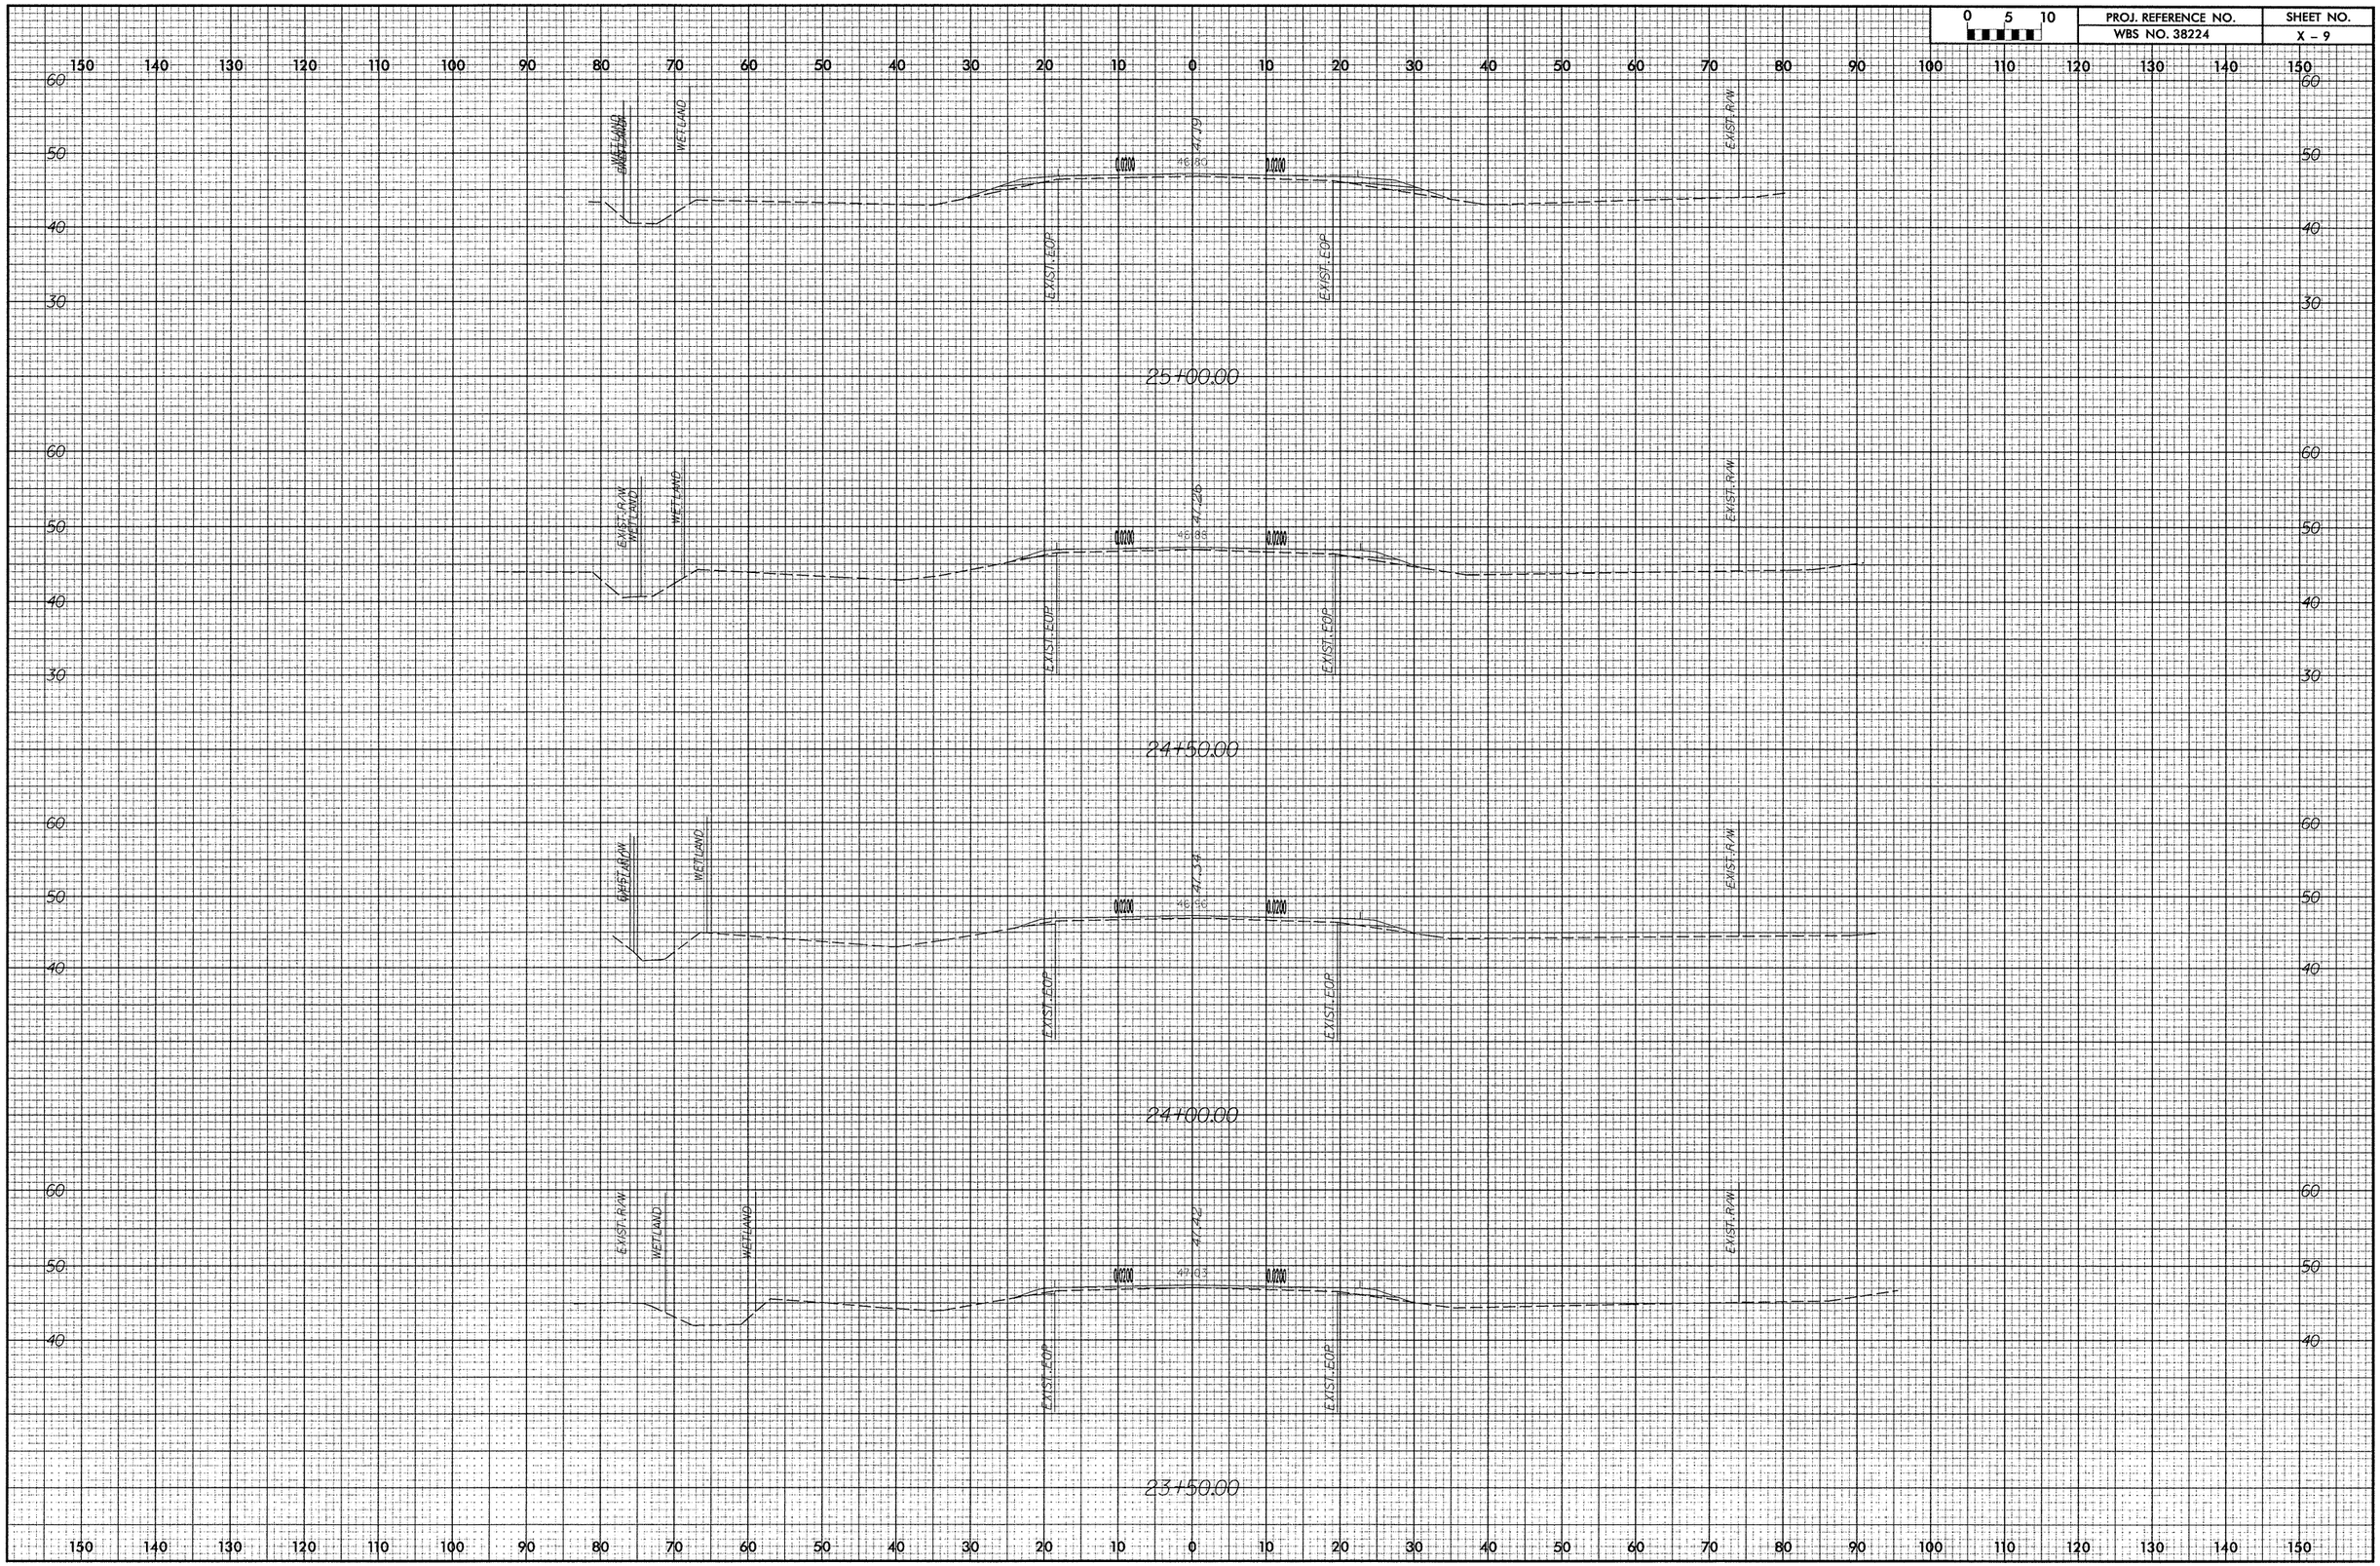

0 5 10
PROJ. REFERENCE NO.
WBS NO. 38224
SHEET NO.
X - 9
WETLAND
EXIST. R/W
EXIST. EOP
0.0200
47.19
46.80
25+00.00
47.26
46.88
24+50.00
47.34
46.96
24+00.00
47.42
47.03
23+50.00